


4° LOTTO CEP - BRINDISI - CANT. 12658

SCALA 1:25

impianto idrico tipo - PALAZZINA n° 2

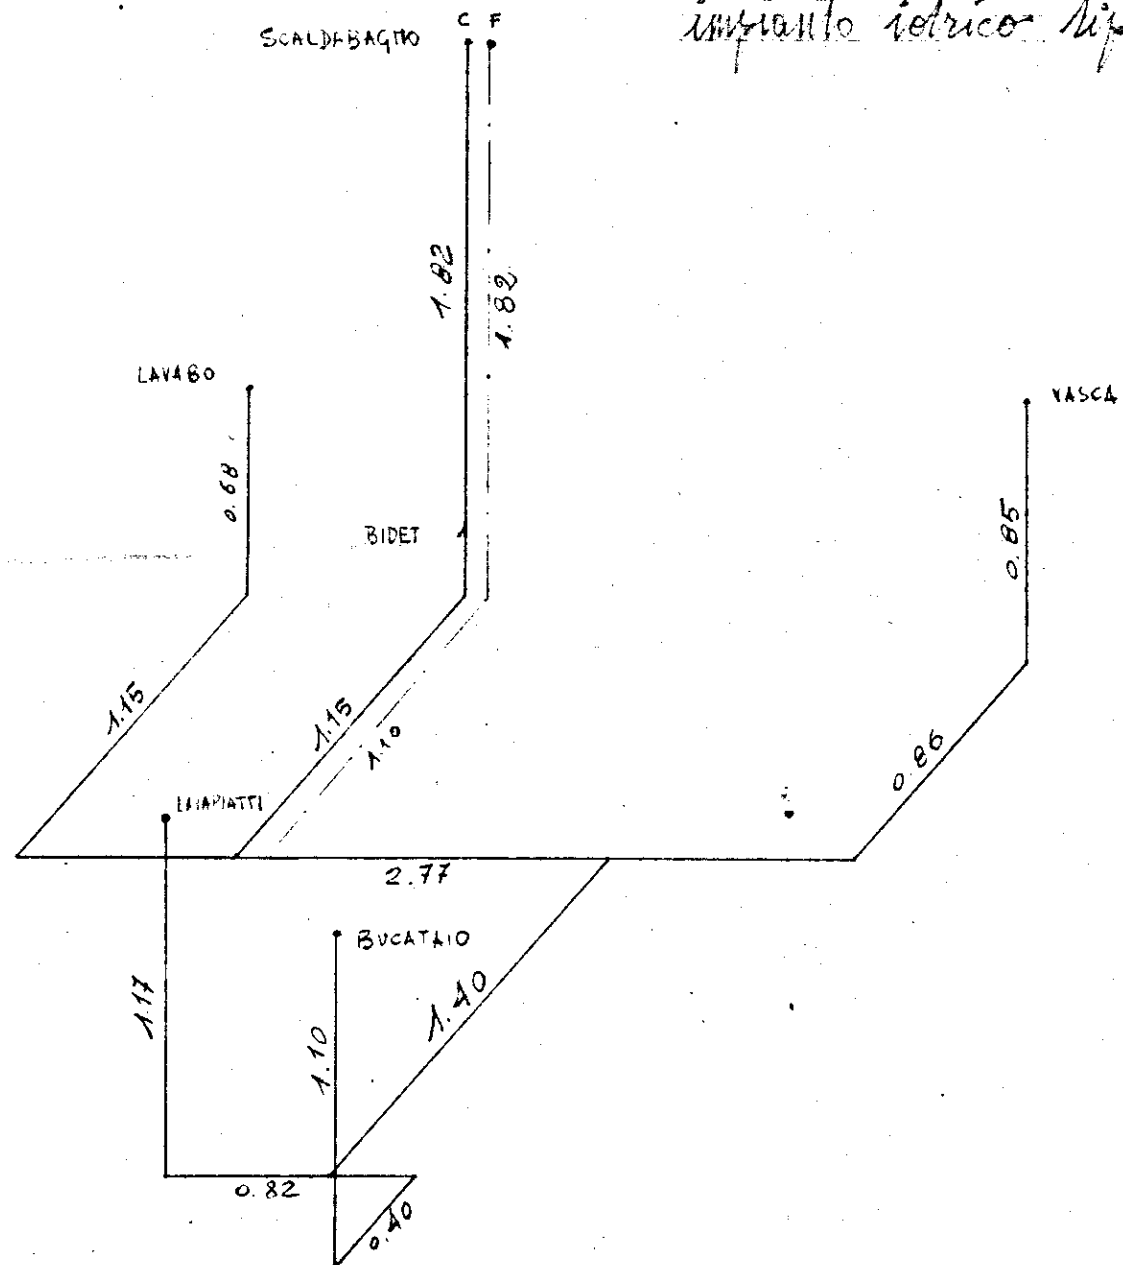

-alimentazione acqua fredda allo scaldabagno-

L'IMPRESA

IL DIRETTORE DEI LAVORI