COMMITTENTE I.A.C.P. - Brindisi	TAV. 2
OGGETTO: Adeguamento alla legge 7.12.84 n.818 dell'impianto termico del fabbricato per civile abitazione sito in Brindisi in via Ticino - Corte Ticino lotto 64	DATA Mar '87
ELABORATO PLANIMETRIA	SCALA 1:50
PROGETTISTA ING. PIERO SCLAFANI 2 VIA DANIMARCA - BRINDISI - TEL. 471747	IMPRESA
AGG.	
VARIANTE	
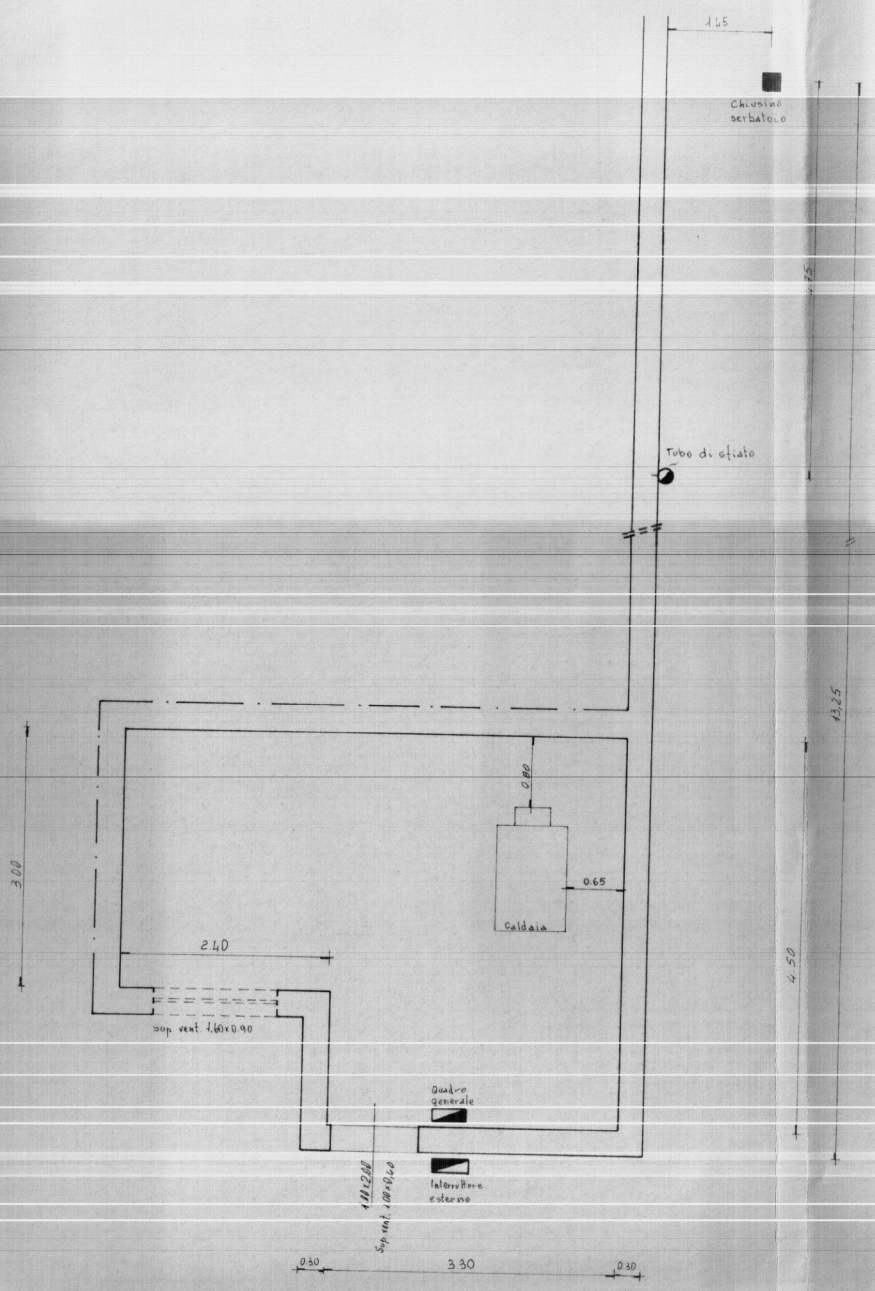
BR 0233 I 0057