COMUNE DI BRINDISI
PROVINCIA DI BRINDISI
CANTIERE N° 16481 "COOP. DOMUS"
FABBRICATO UNICO
VIA TOR PISANI

n° civ. /C Int. 1 ..... 2 ..... 3 ..... 4 ..... 5 ..... 6 ..... 7 ..... 8 .....

n° civ /D Int. 1 ..... 2 ..... 3 ..... 4 ..... 5 ..... 6 ..... 7 ..... 8 .....

RISCATTO

Pianta Piano Terra

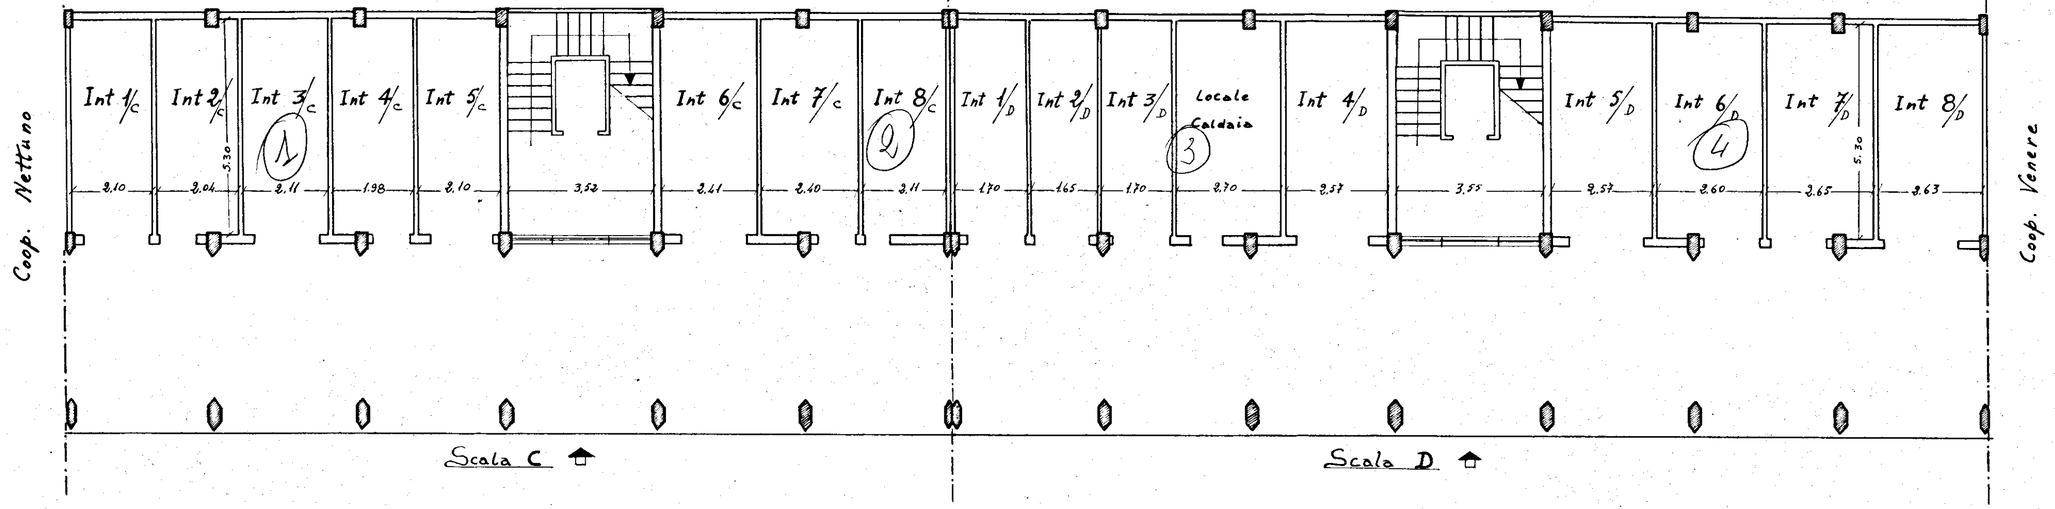

30

Data della compilazione Novembre 1961

Scala 1:100