

4-5	9	C.E.P.	BRINDISI
123-4		QUARTIERE COORDINATO RIUNE "PARADISO,	
RAPP. 1/1 1/10		LOTTO 4- FABB. 1.2.3.4-	LOTTO 5- FABB. 1.2.3.4
25-2-1950		ESECUTIVI- SCALA	


PROF. ARCH. MARIO DE RENZI - CAPOGRUPPO

DOTT. ARCH. ROBERTO NICOLINI
DOTT. ARCH. RAFFAELE CONTIGIANI


DET. ARCH. MARINO LOMBARDI

POTTARCH. ANTONIO DE SANDO


DOTT. ARCH. GIUSEPPE CAMPOS VENUTI

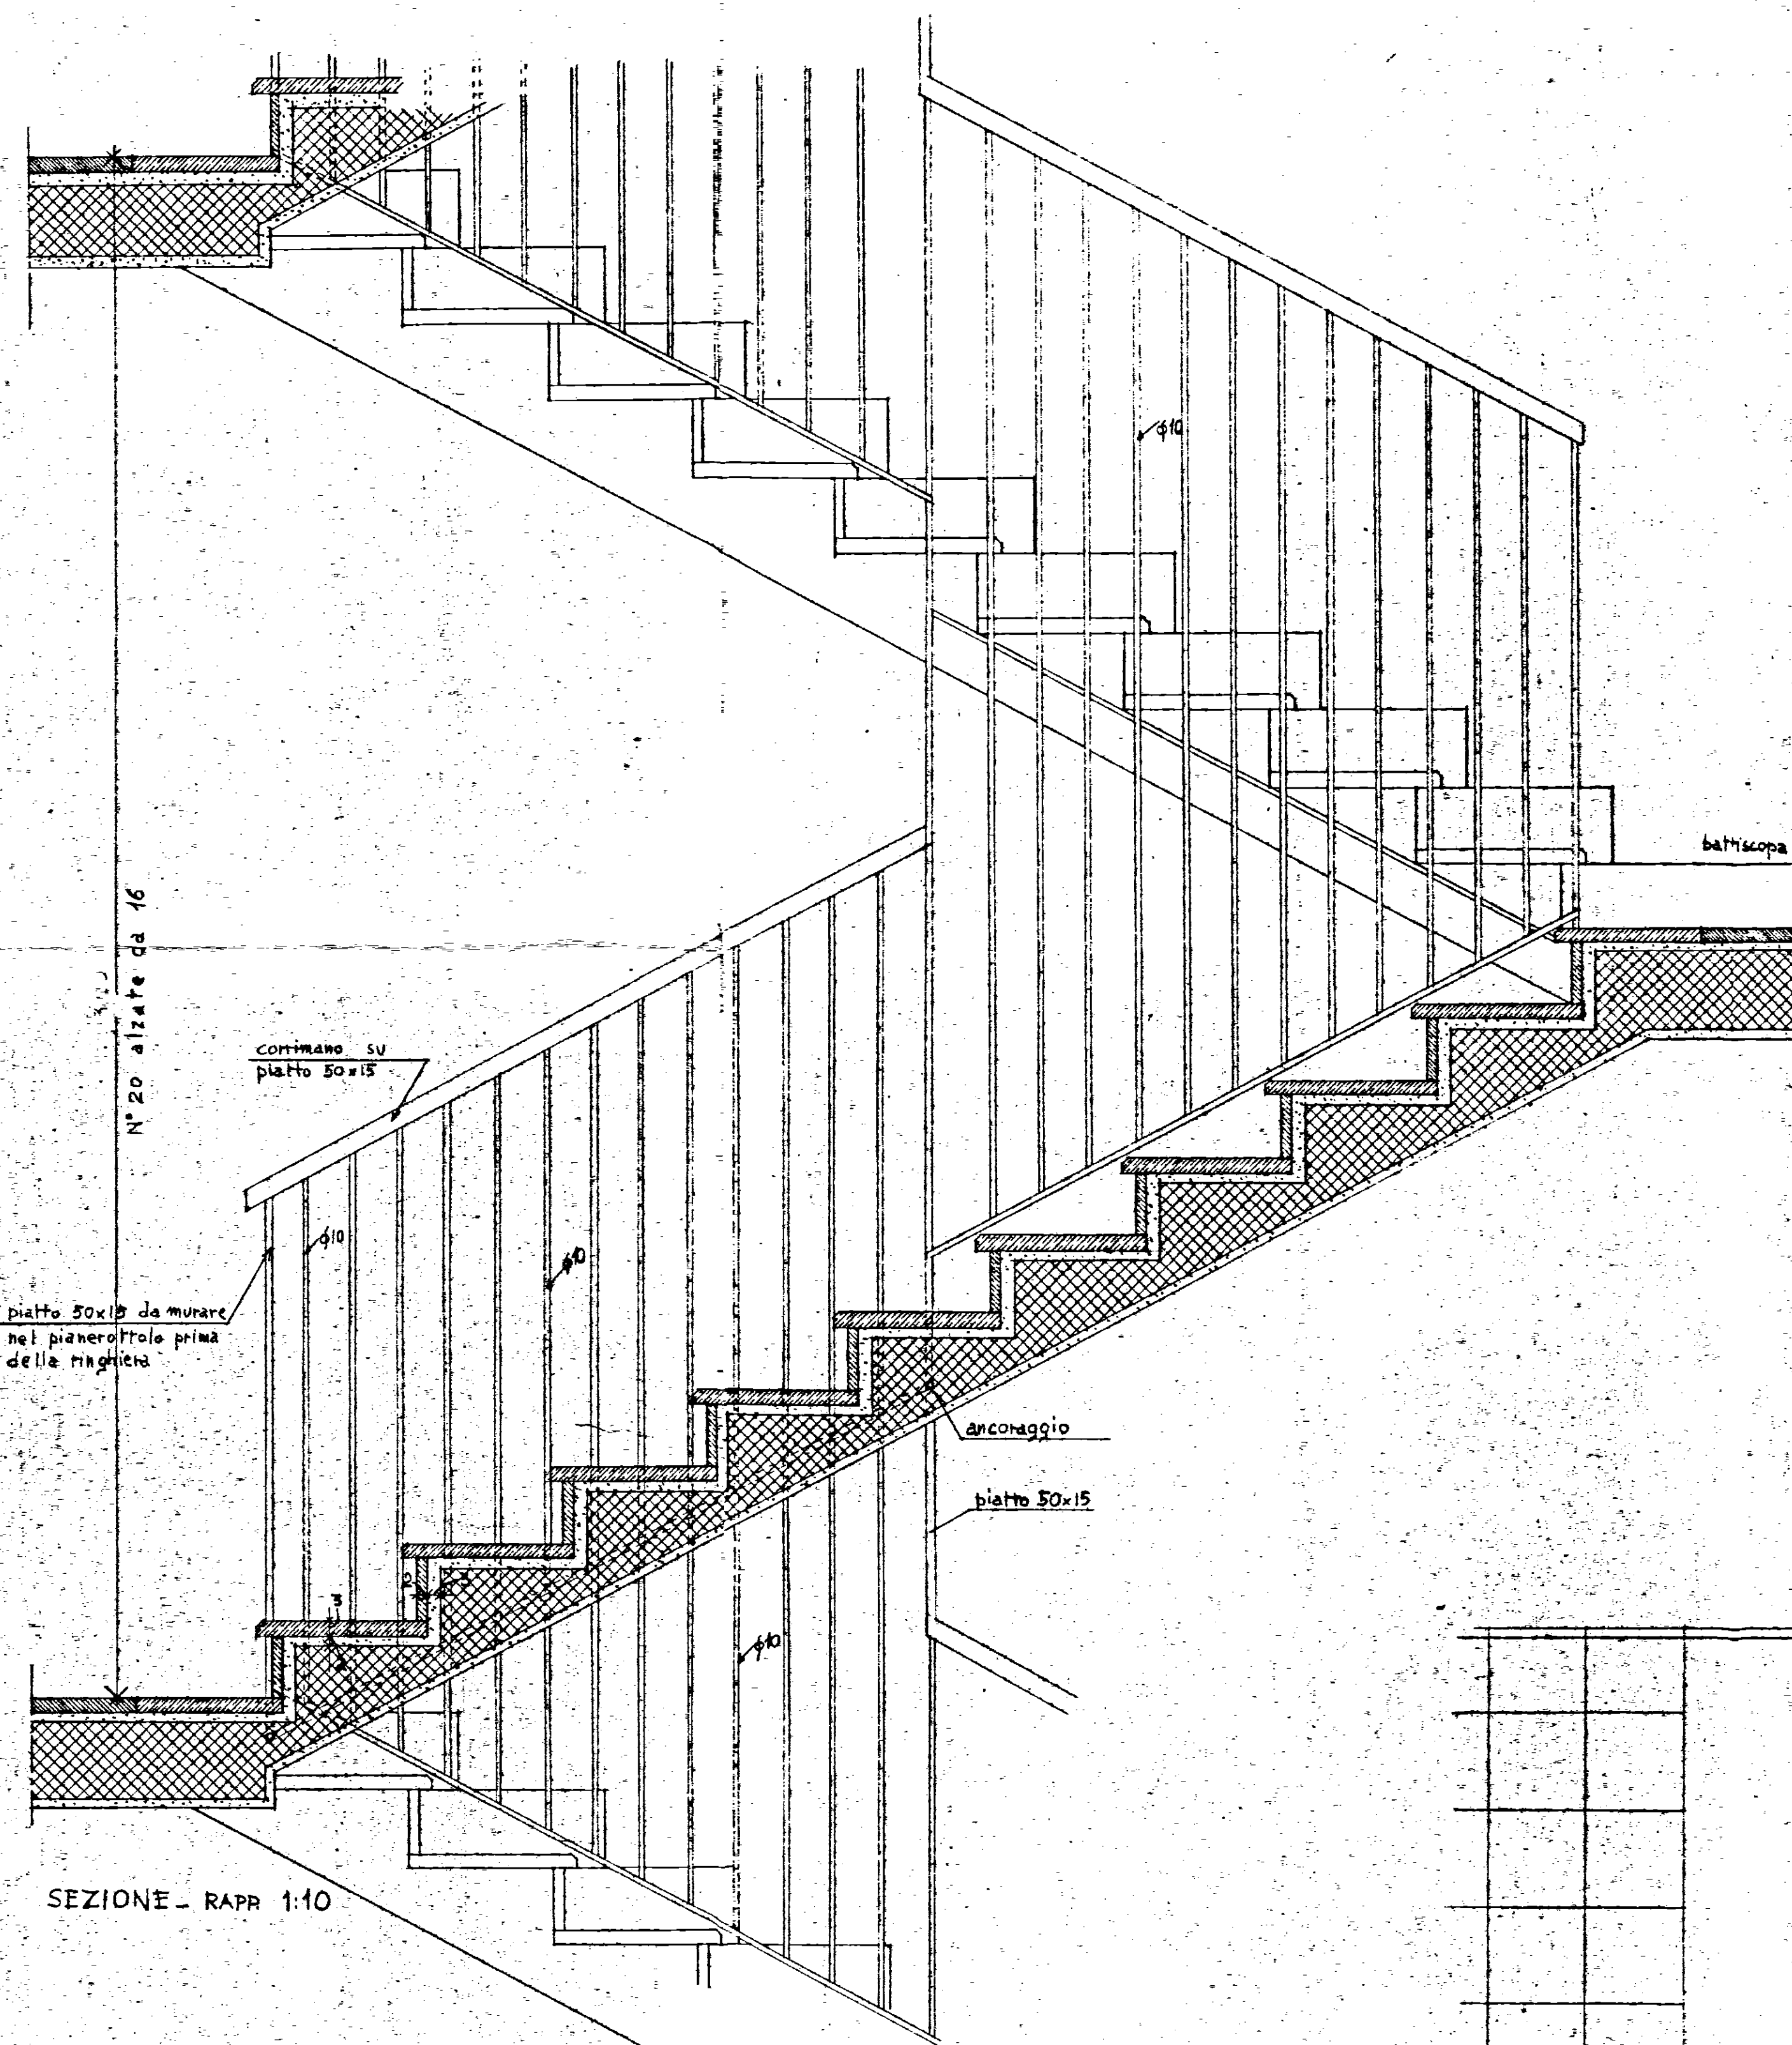


SEZIONE - RAPR 1:10

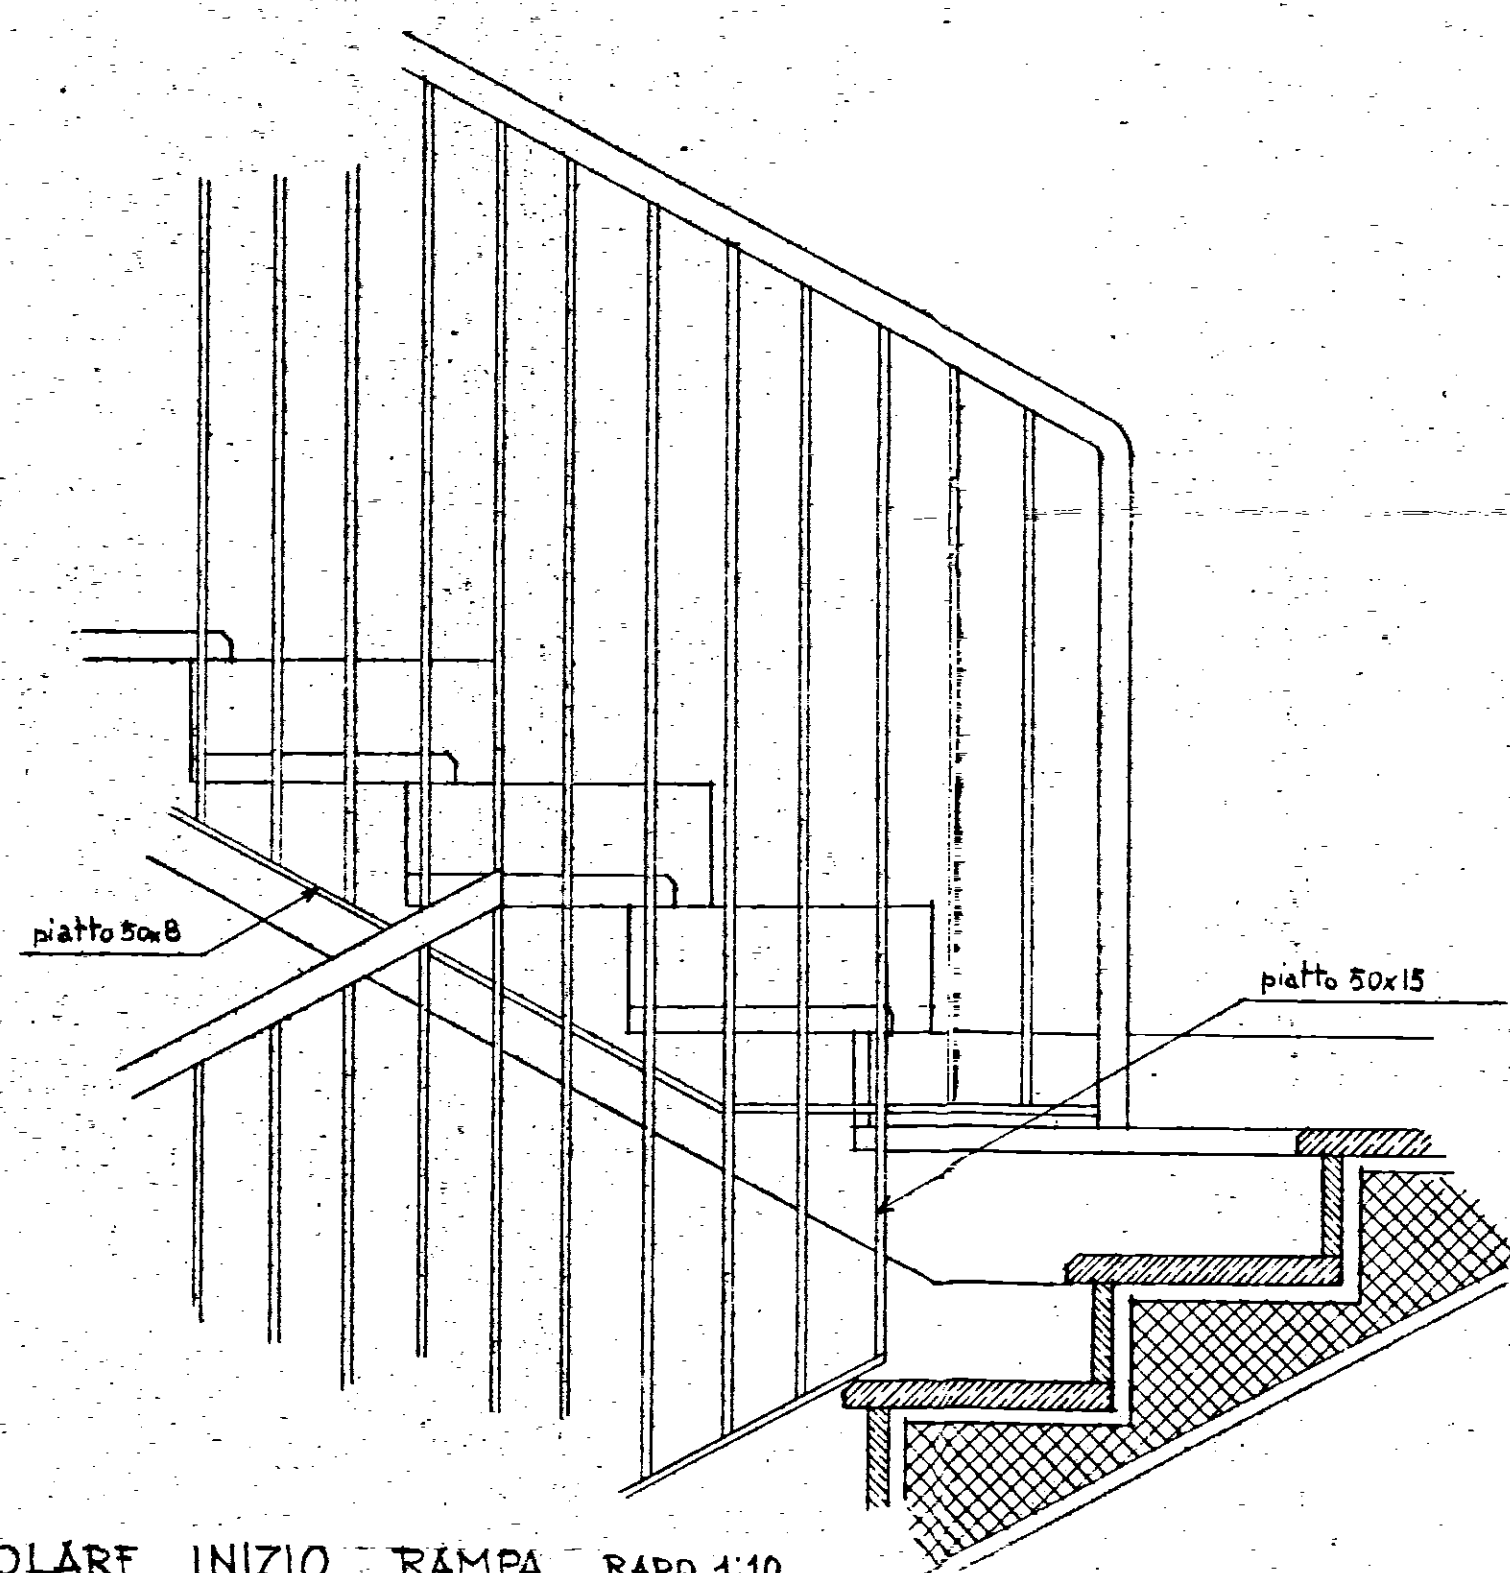

PARTICOLARE INIZIO RAMPA RAPA 1:10

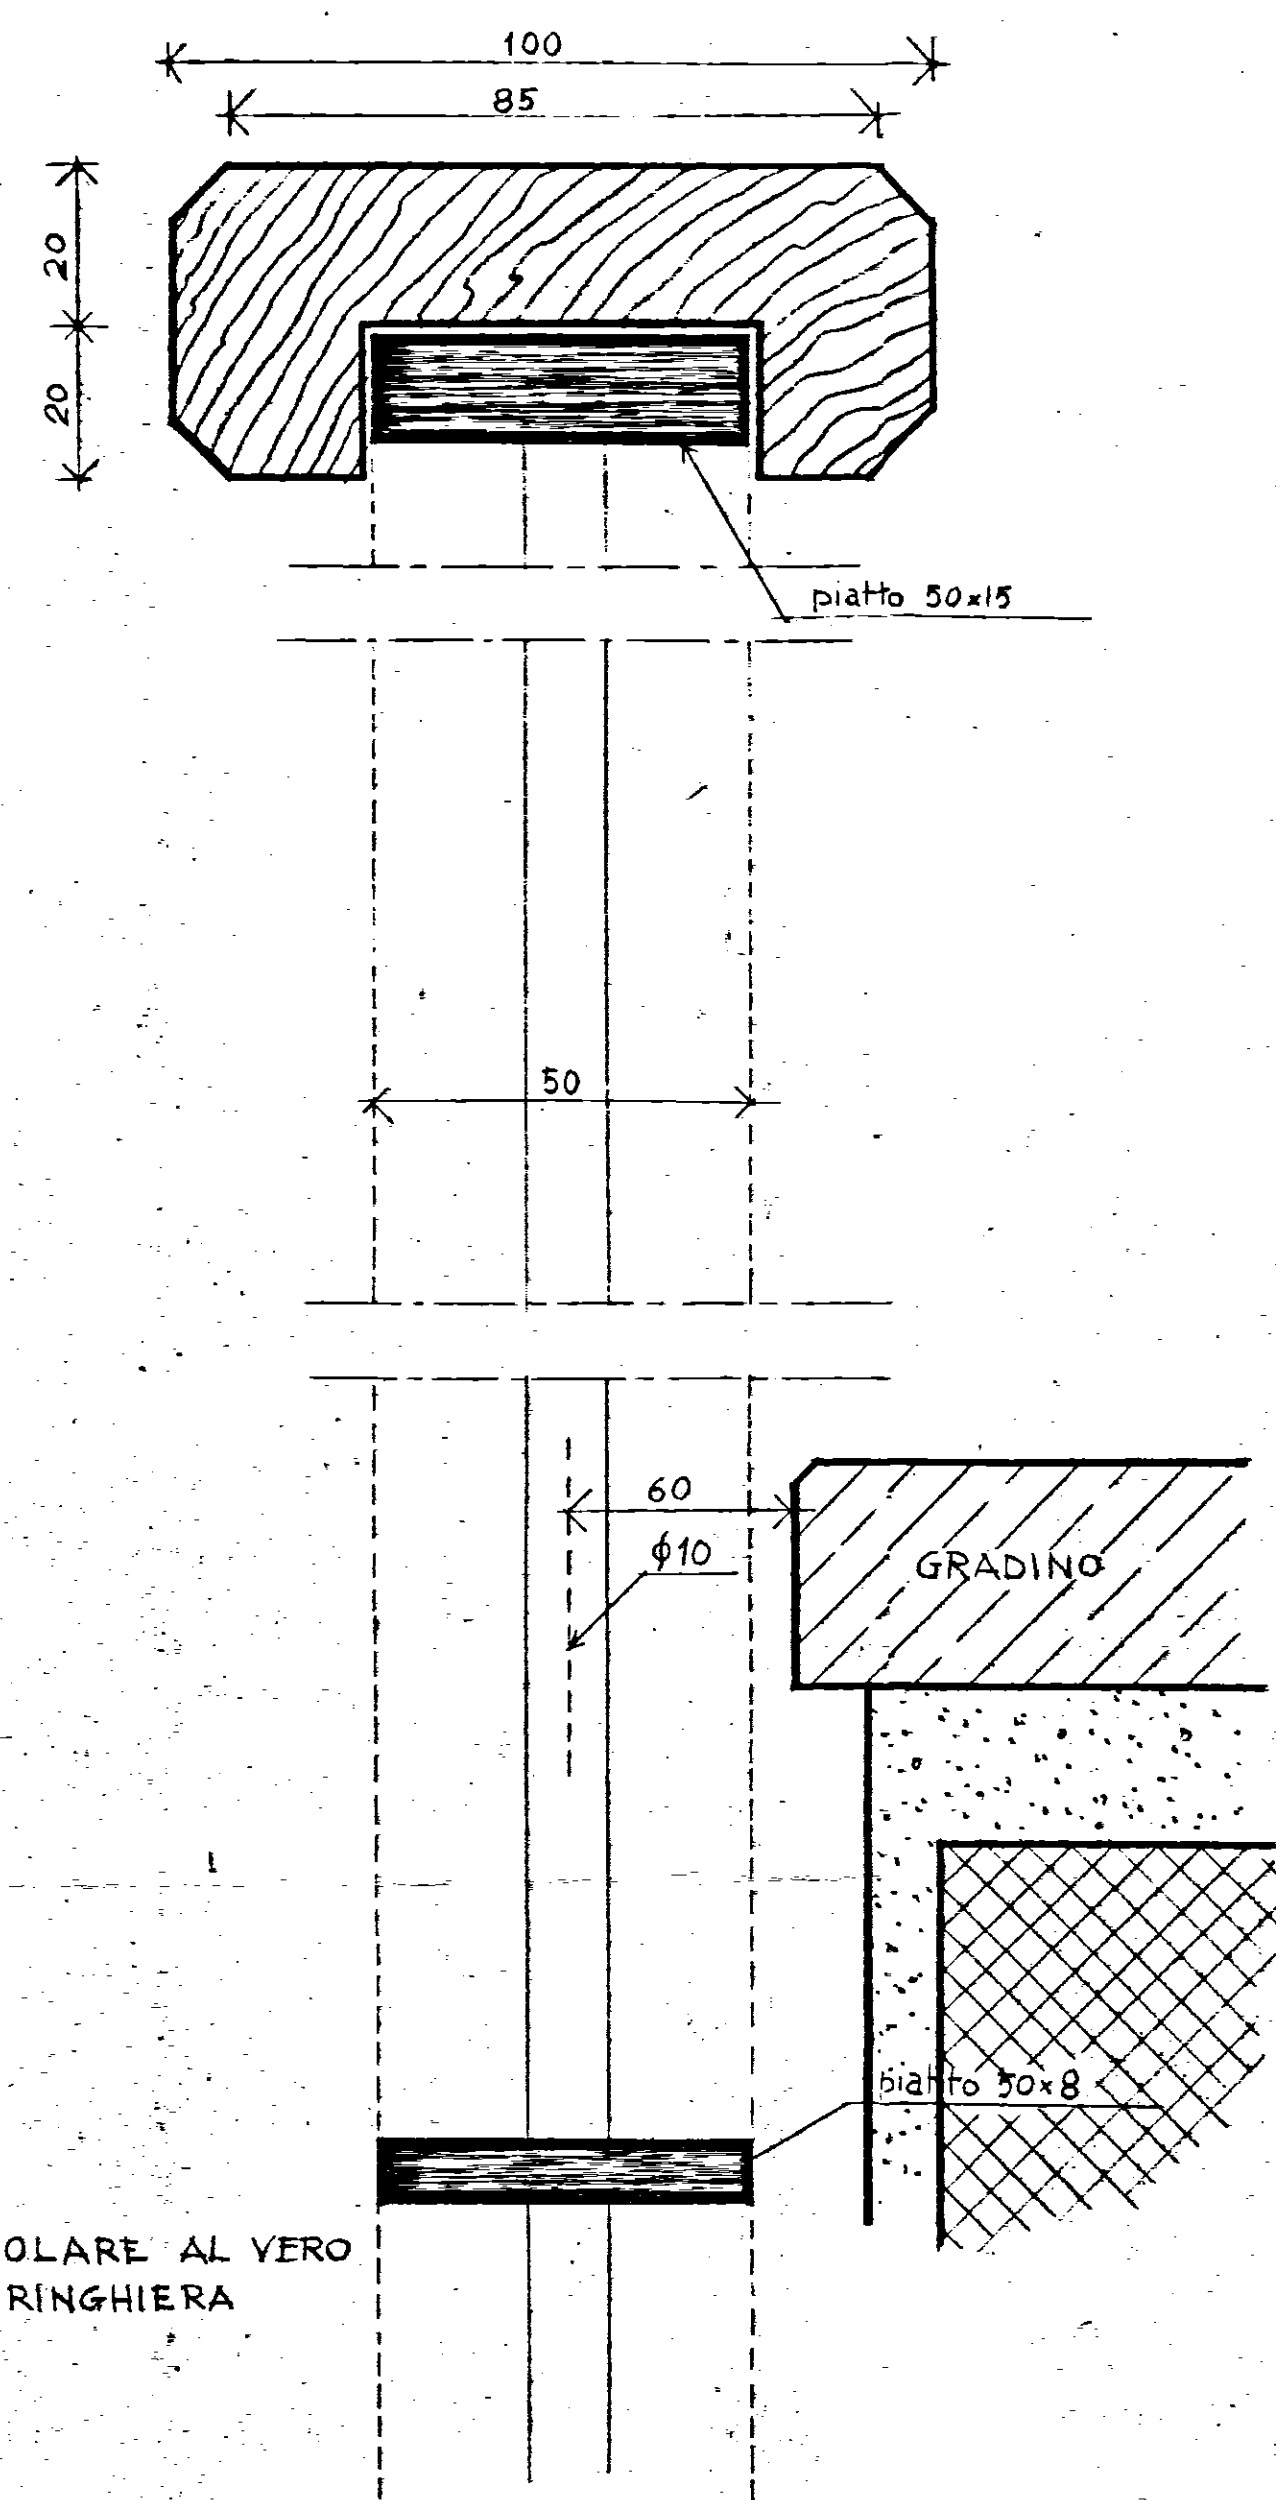

PARTICOLARE AL VERO
DELLA RINGHIERA

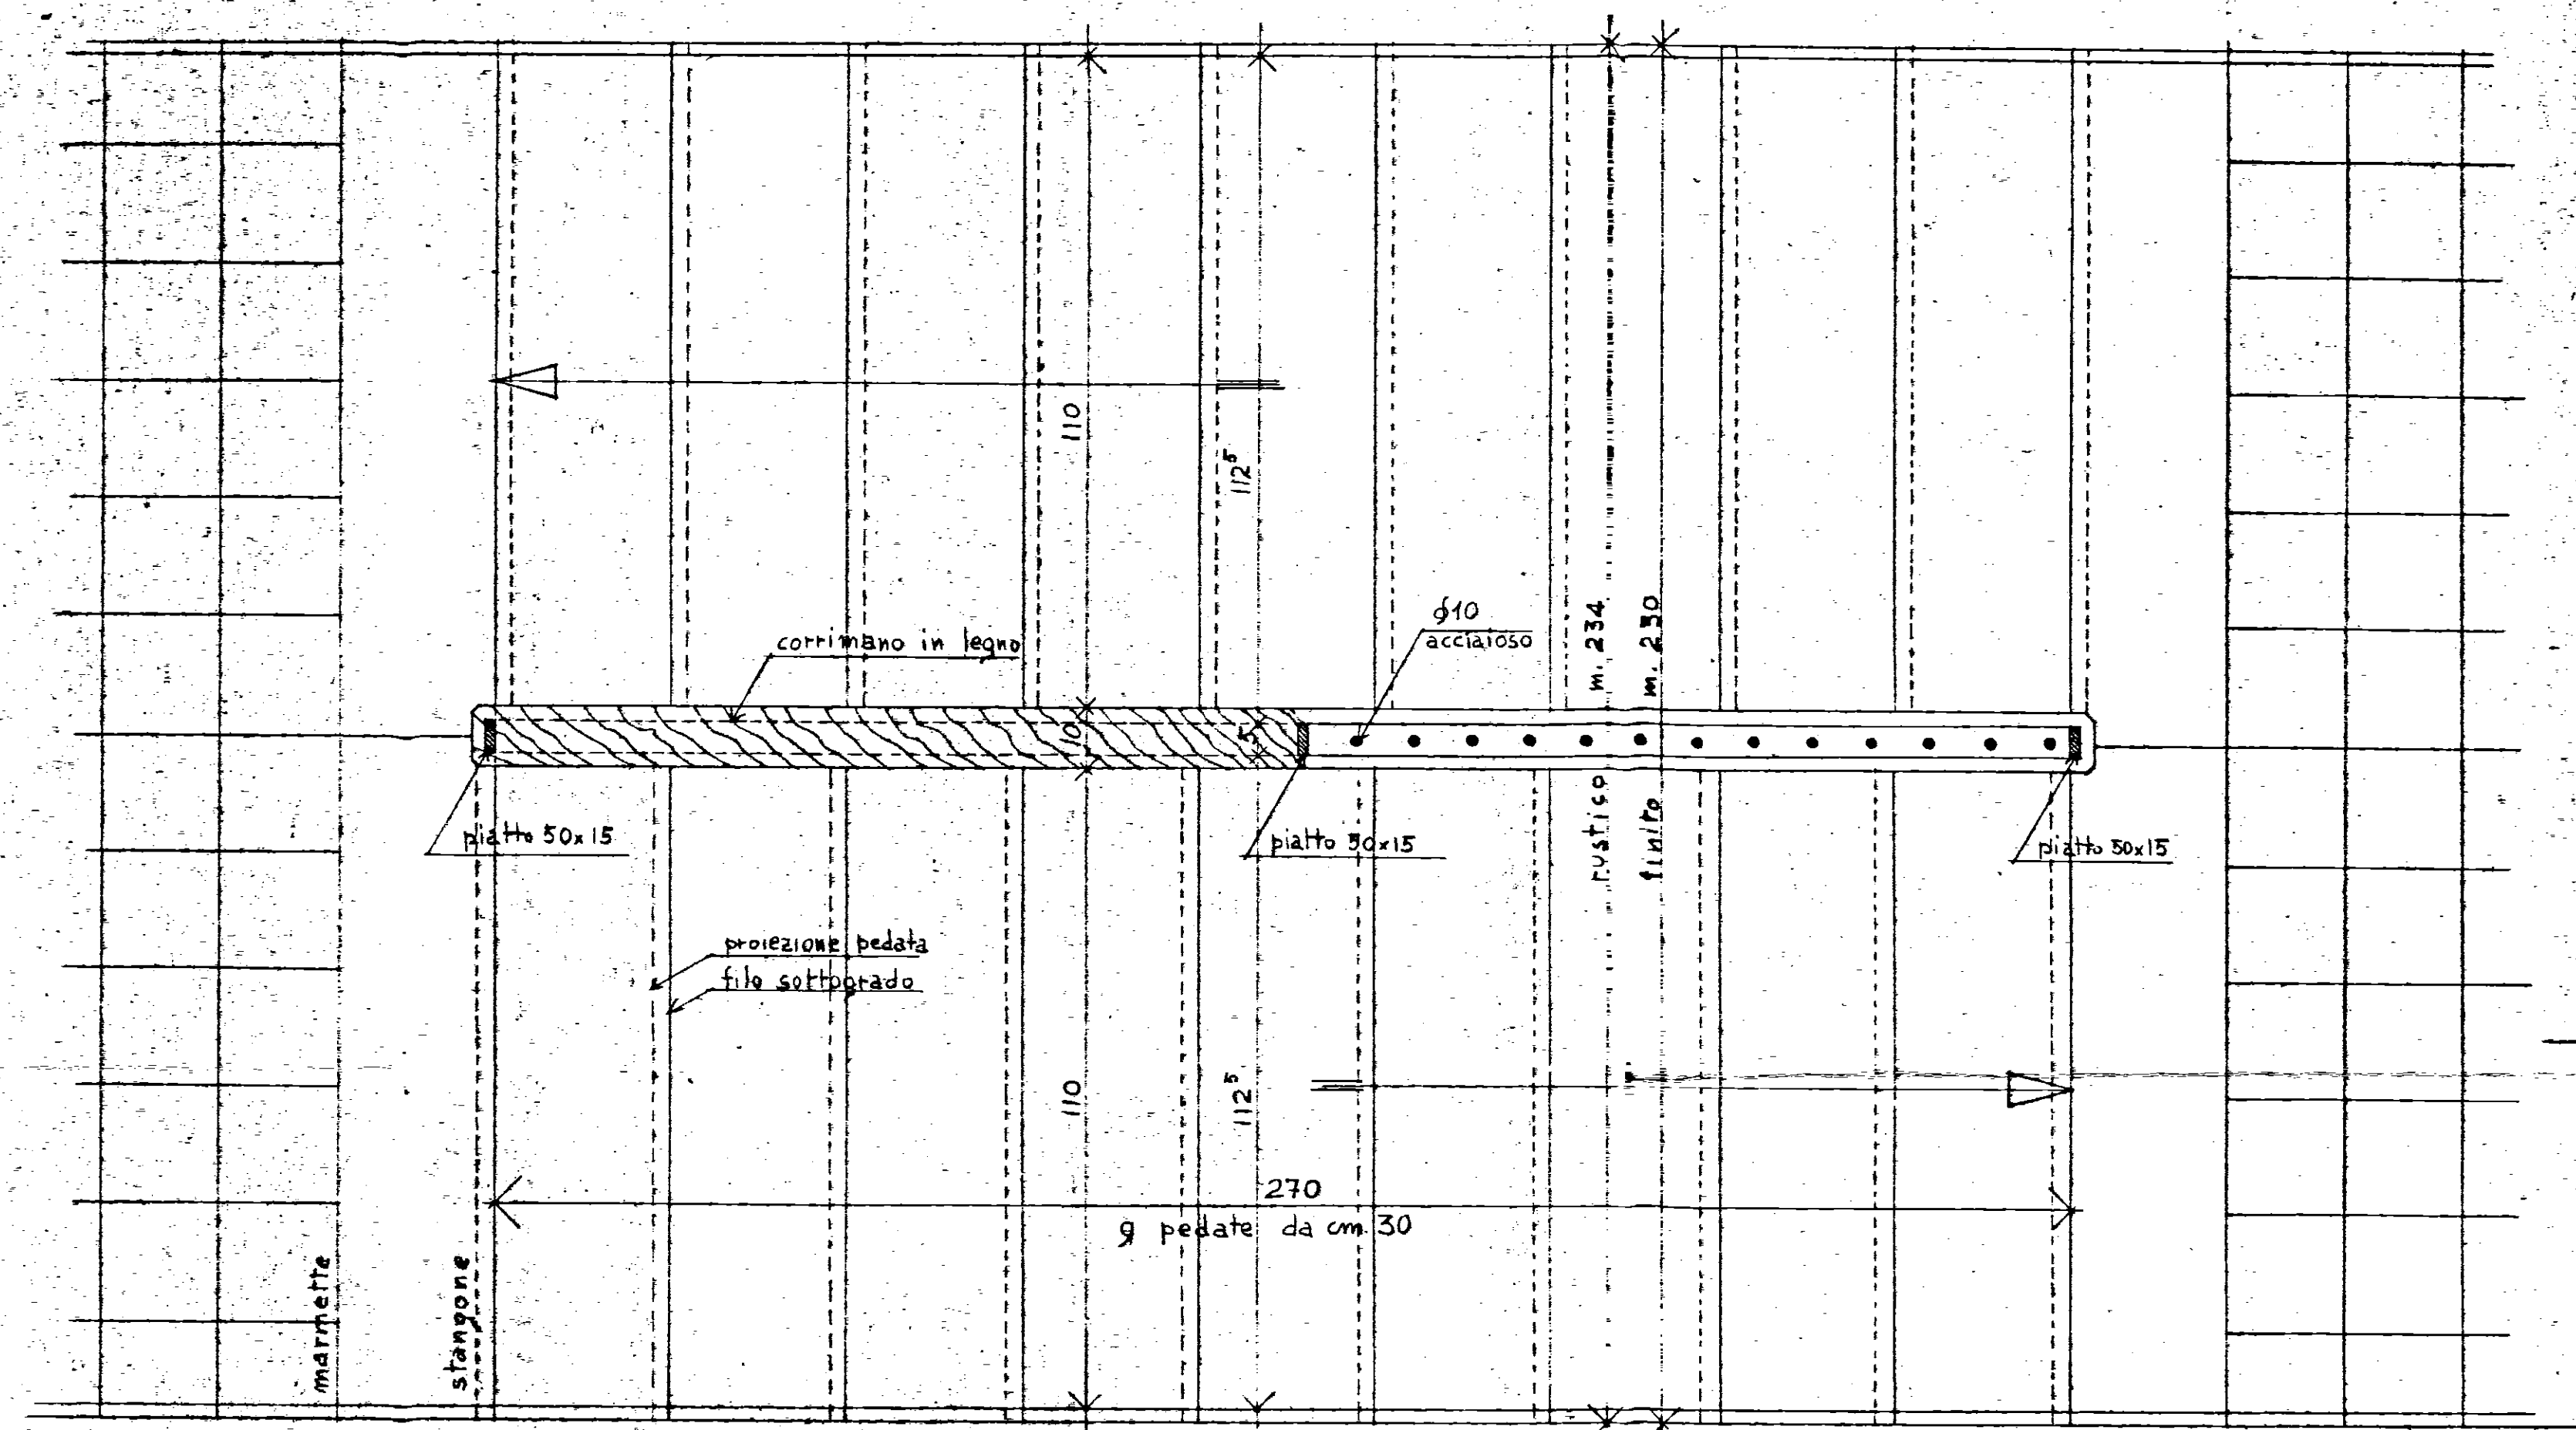

PIANTA - RADR 1:10