

Comune di Mesagne

Provincia di BRINDISI


CANTIERE n° 11081

Fabbricato: Unico

Località -

Via per Torre S. Susanna n° civ. /A- /B- /C

SEZIONE A-B

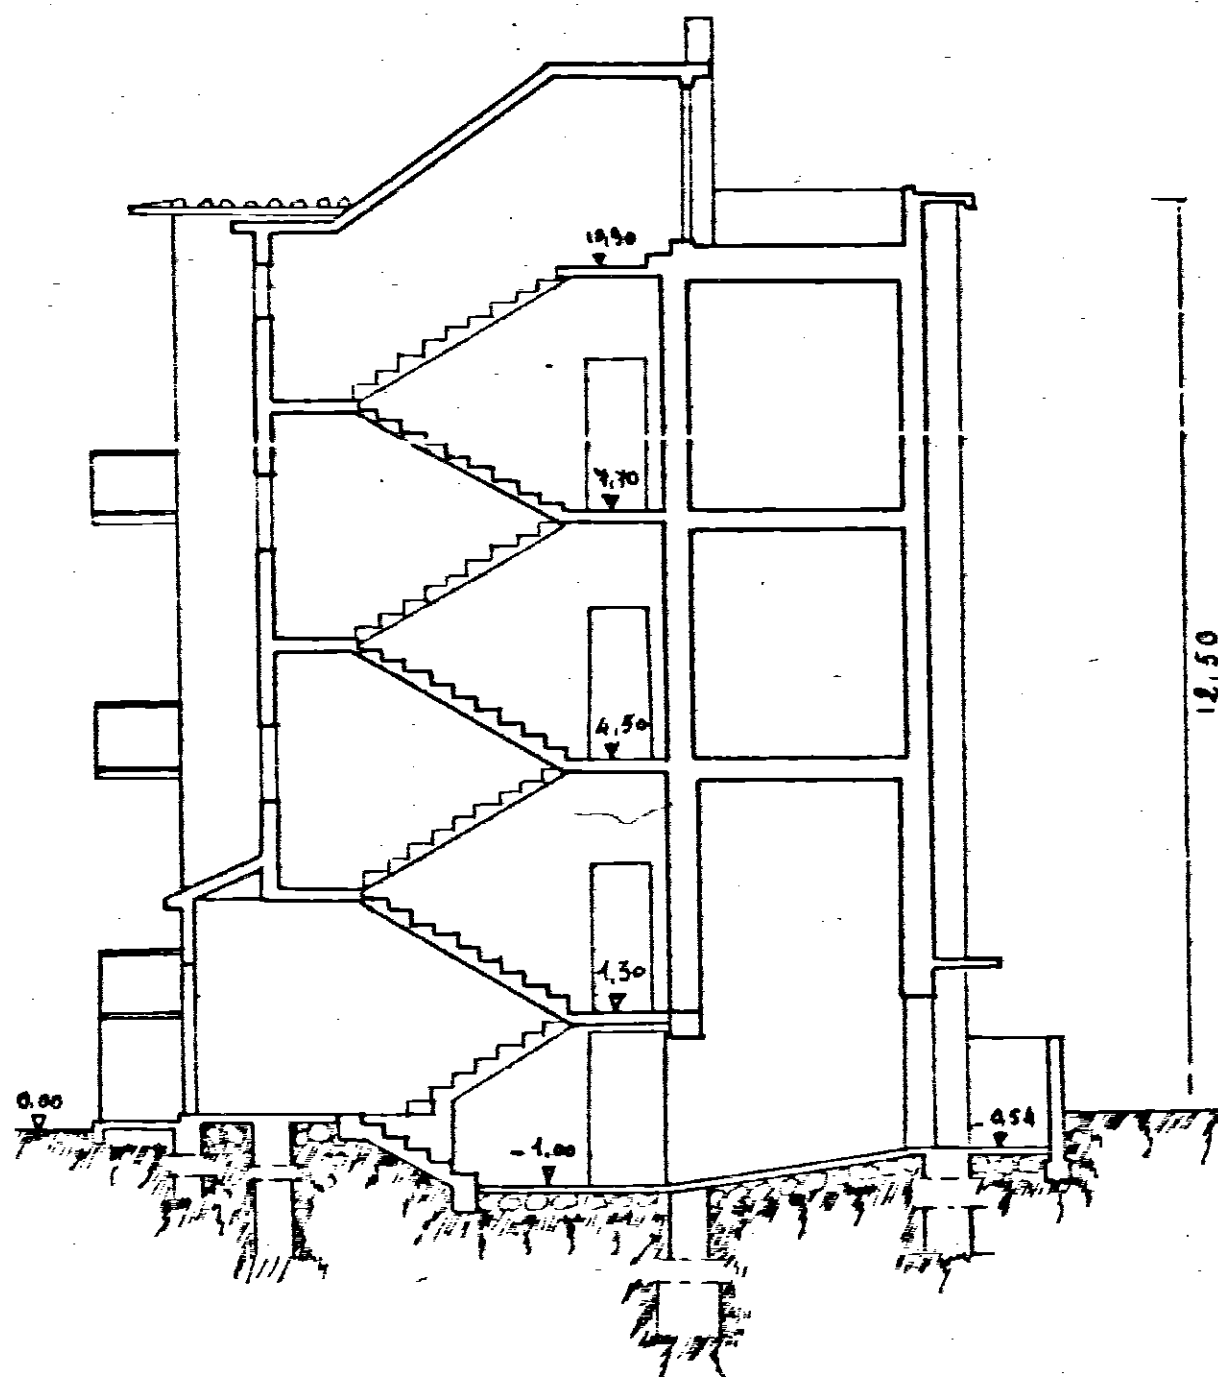

Data della compilazione Dicembre 1959

SCALA 1:100