


QUARTIERE AUTOSUFFICIENTE (C.E.P.) LOTTO 6/a

Fab. 1

Scala 1:100

①

PIANTA FONDAZIONI

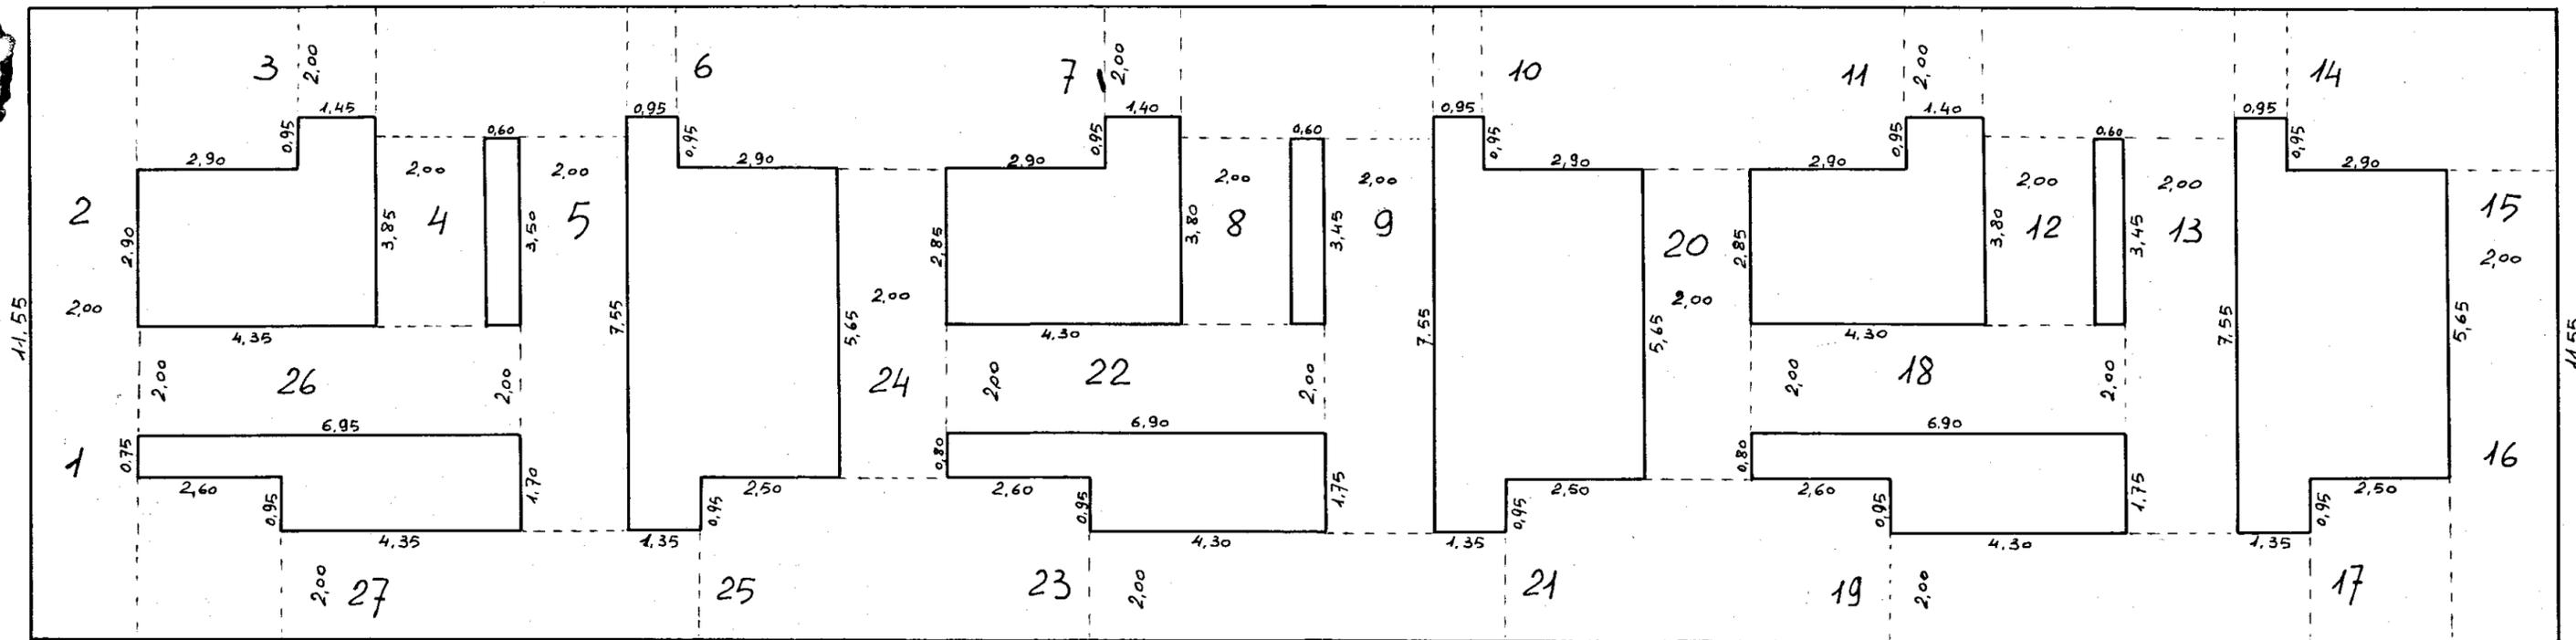

L'IMPRESA

*SL*

IL DIRETTORE DEI LAVORI

*[Signature]*