UFFICIO STUDI E PROGETTI

SEZIONE ARCHITETTURA

LEGGE 422	DESTINAZIONE C.I.
PRATICA 67/18	CITTA' BRINDISI
TAV. 6 (65/125)	UBICAZIONE QUARTIERE SANT'ELIA
	LOTTO LOCAZIONE
	EDIFICIO C. D

PROSPETTI E SEZIONE

RAPP: 1:100

REDATTO IN DATA 23-8-66

AGGIORNATO IN DATA 5-XII-69

27 FEB. 1972

REDATTO DA DOTT. ING. G. SQUADRILLI

DISEGNATO DA

REVISIONATO DA

IL PROGETTISTA

IL CAPO DELLA SEZIONE DI ARCHITETTURA (DR. ARCH. M. A. DRAGO)

IL CAPO DELL'UFFICIO STUDI E PROGETTI (DOTT. ING. E CHELLINO)

COMMISSIONE EDILIZIA BRINDISI

23 FEB. 1972

PARERE FAVOREVOLE

L'INGEGNERE CAPO (Dr. Ing. Vincenzo Valentini)

IL SINDACO

L'ASSESSORE ALL'URBANISTICA (Avv. Angelo [illegible])

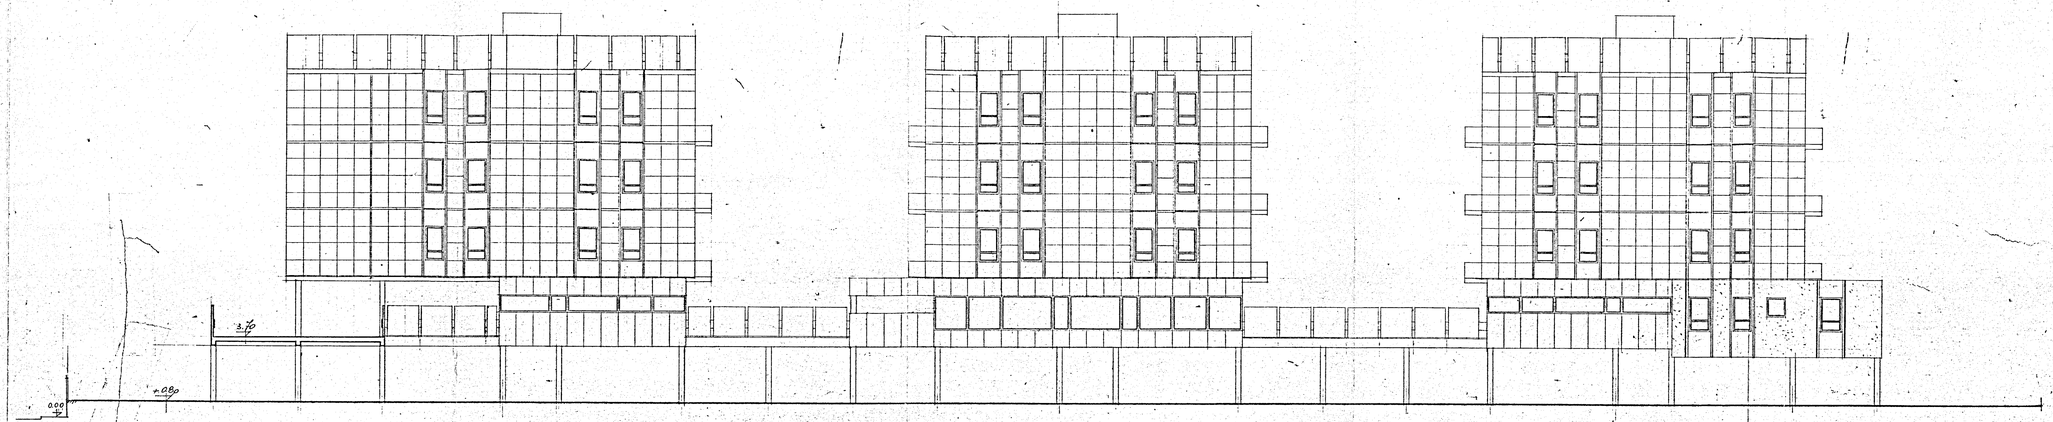

A PROSPETTO A LOCAZIONE RISCATTO

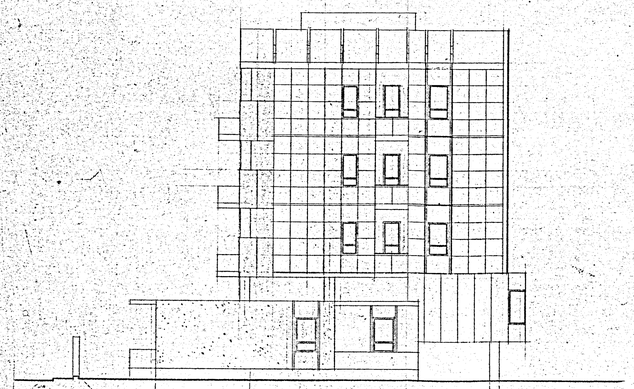

B FIANCO B LOCAZIONE

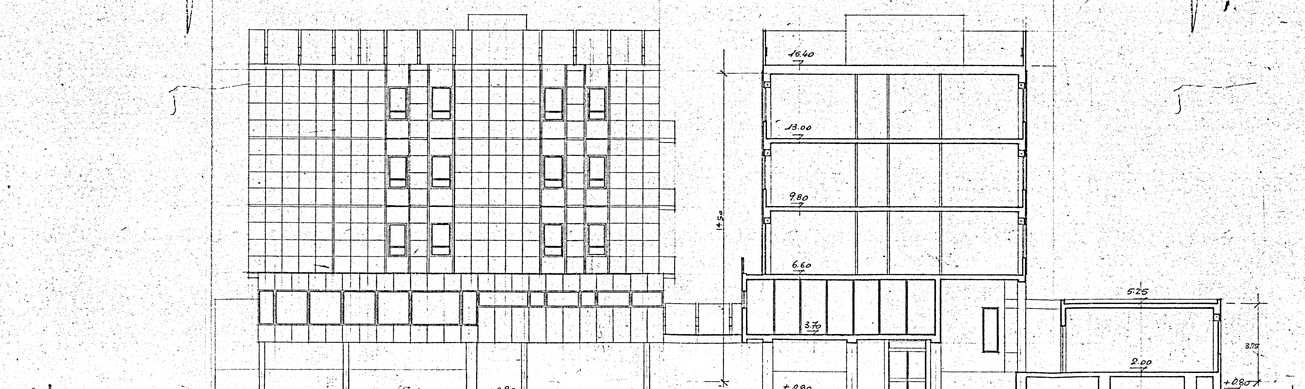

C PROSPETTO E SEZIONE C LOCAZIONE