

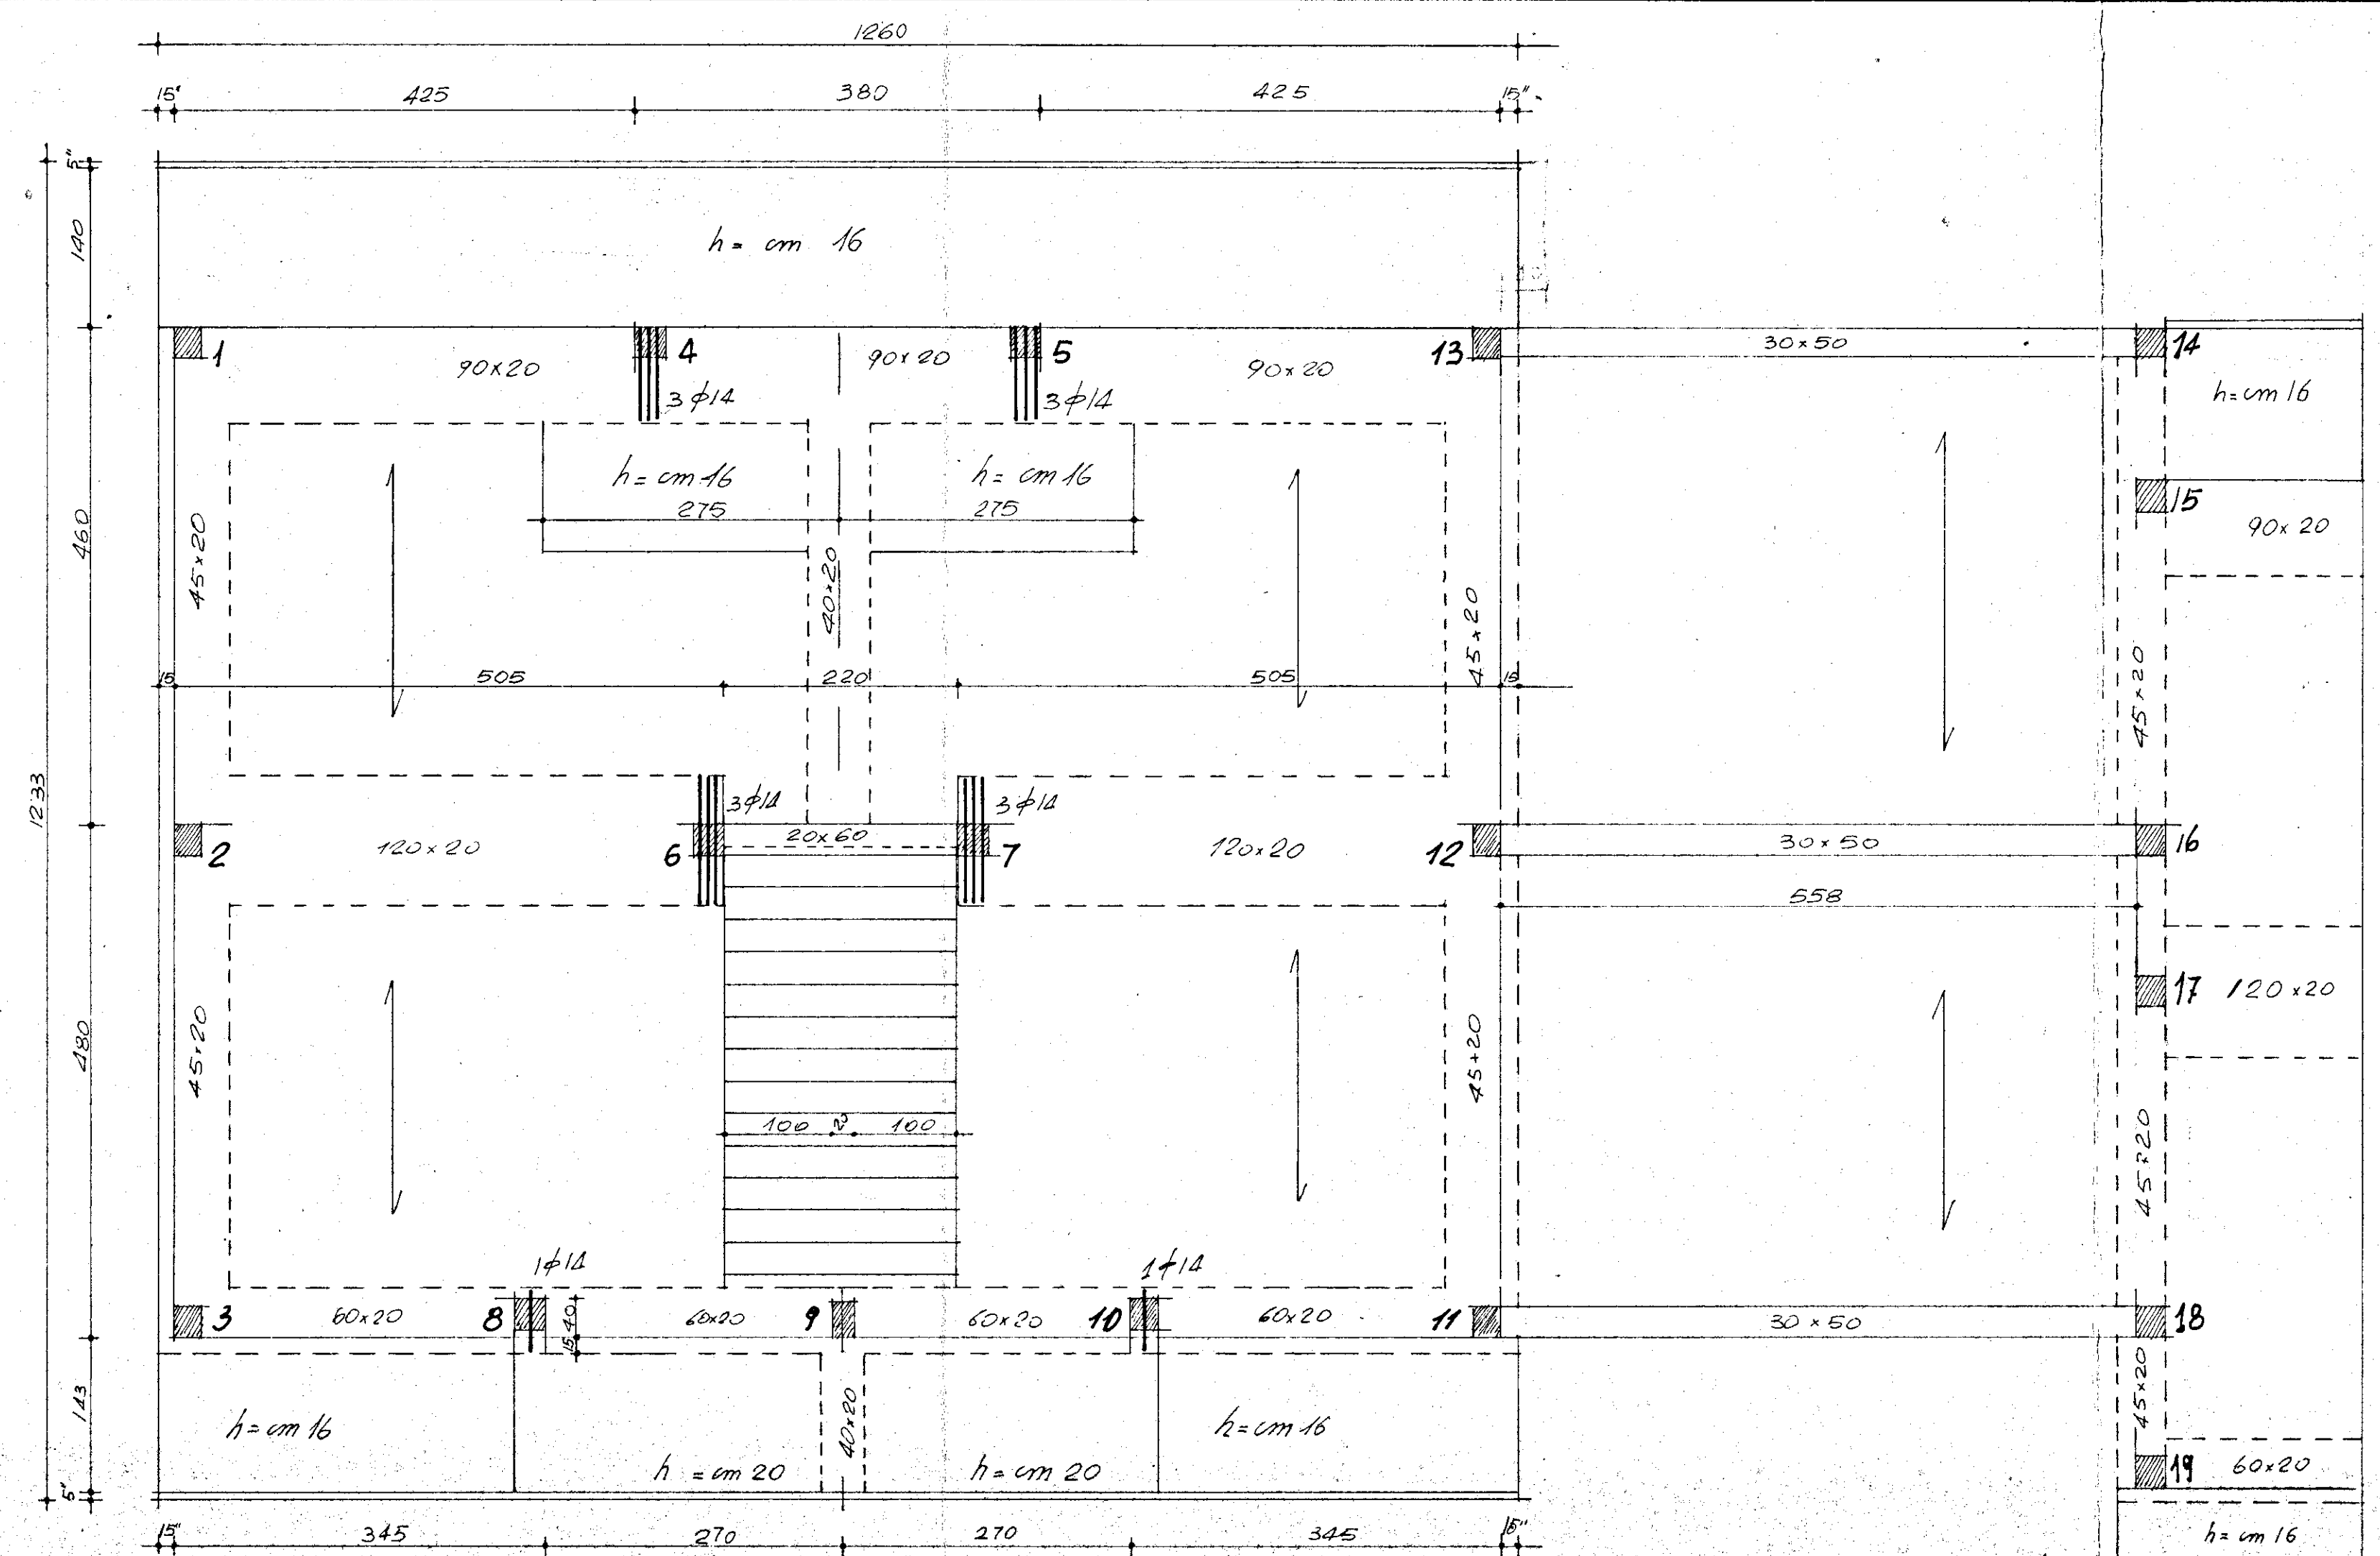
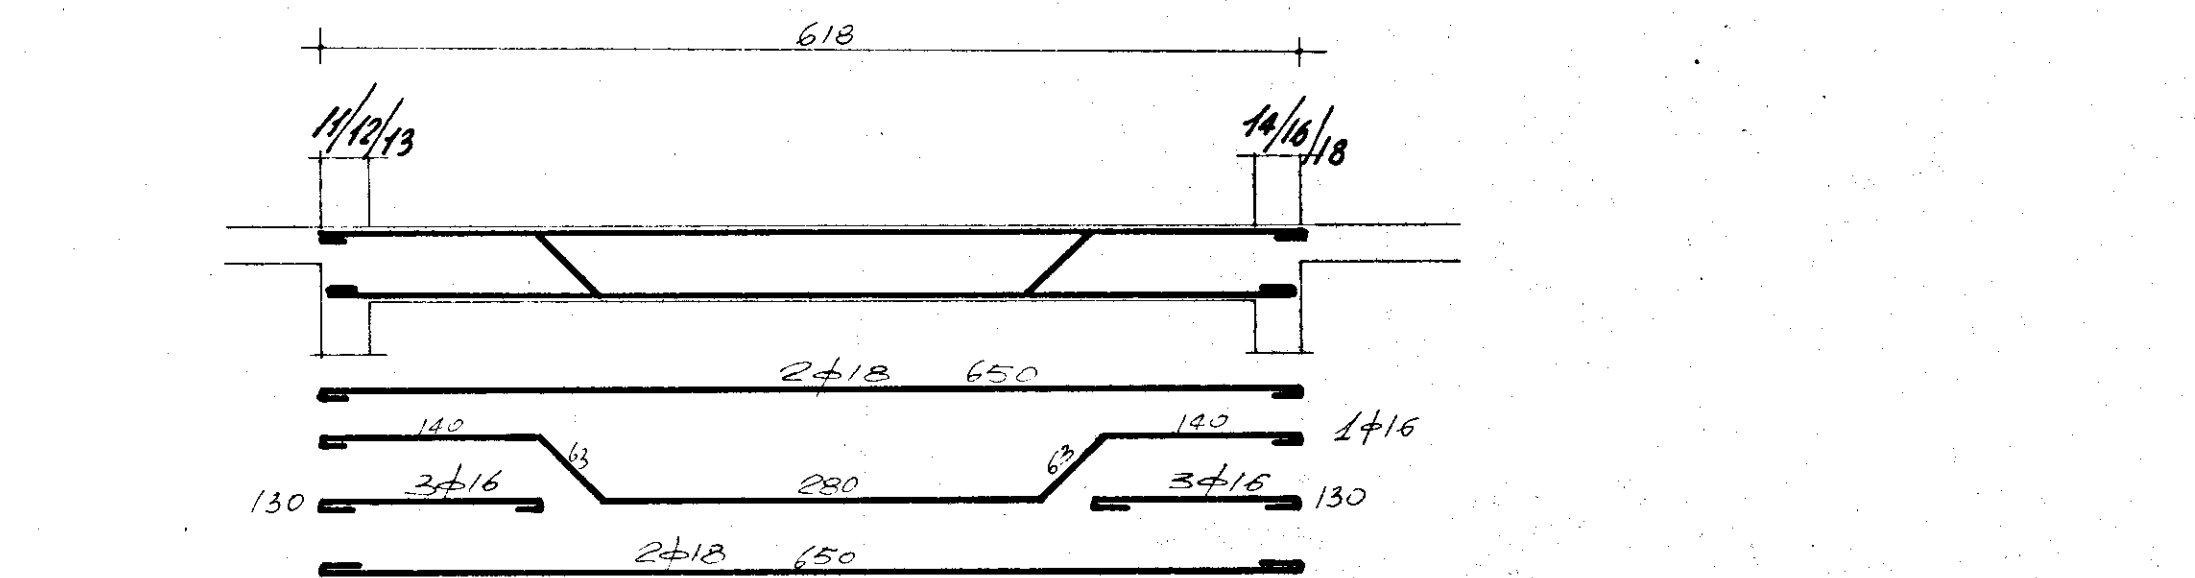
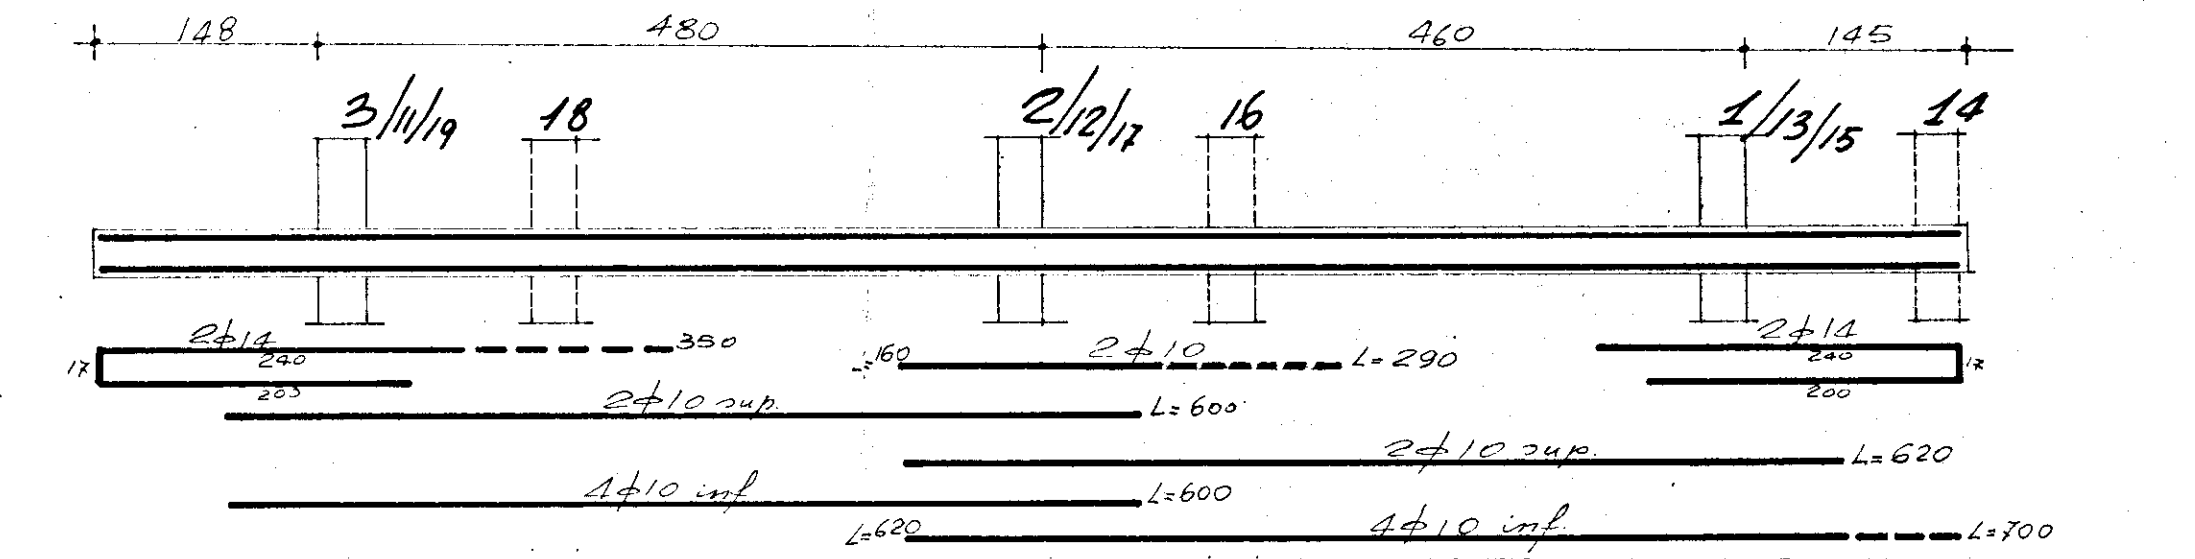
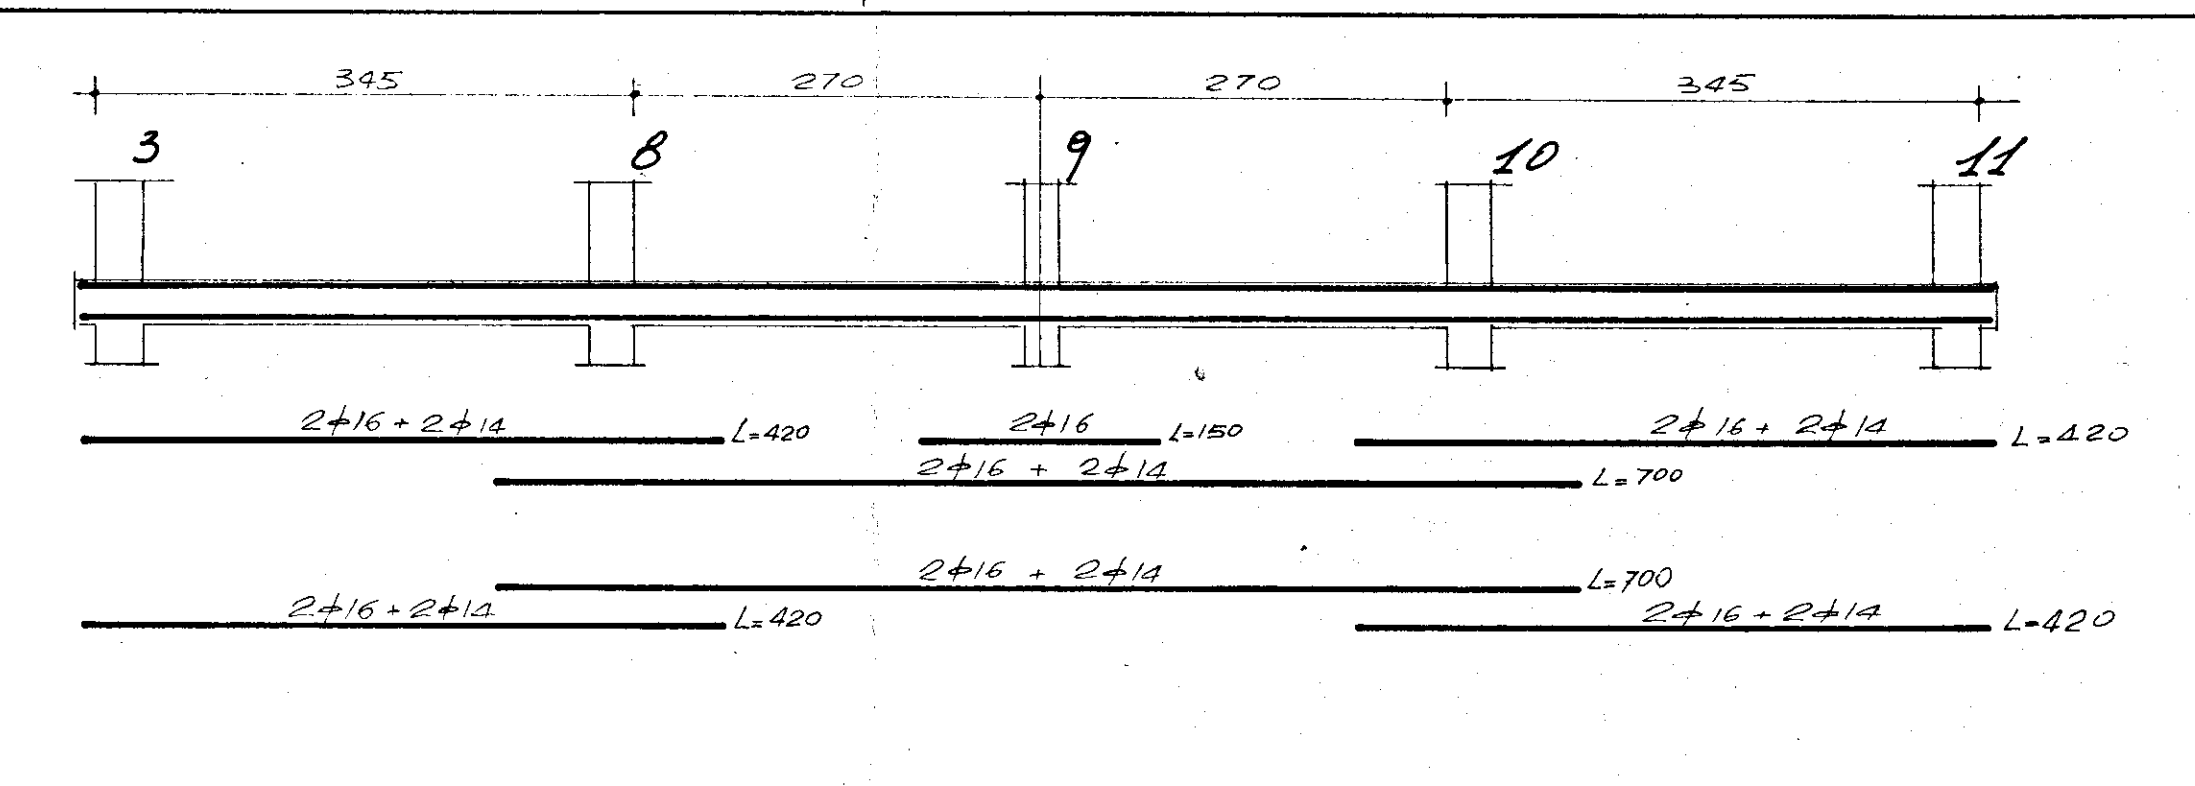


|   |                                      |
|---|--------------------------------------|
| ISTITUTO AUTONOMO CASE POPOLARI - BRINDISI -                                                            |                                      |
| COSTRUZIONE DI n° 24 ALLOGGI PER LAVORATORI AGRICOLI DIPENDENTI IN MESAGNE.<br>Legge 30.12.1960 n. 1676 | PALAZZINA PICCOLA<br>E CON PORTICATO |
| CARPENTERIA 2° SOLAIO                                                                                   | scala 1:50                           |
| redatto: Dott. Ing. Olindo Angelini - Fasano                                                            | 4-2-1970                             |

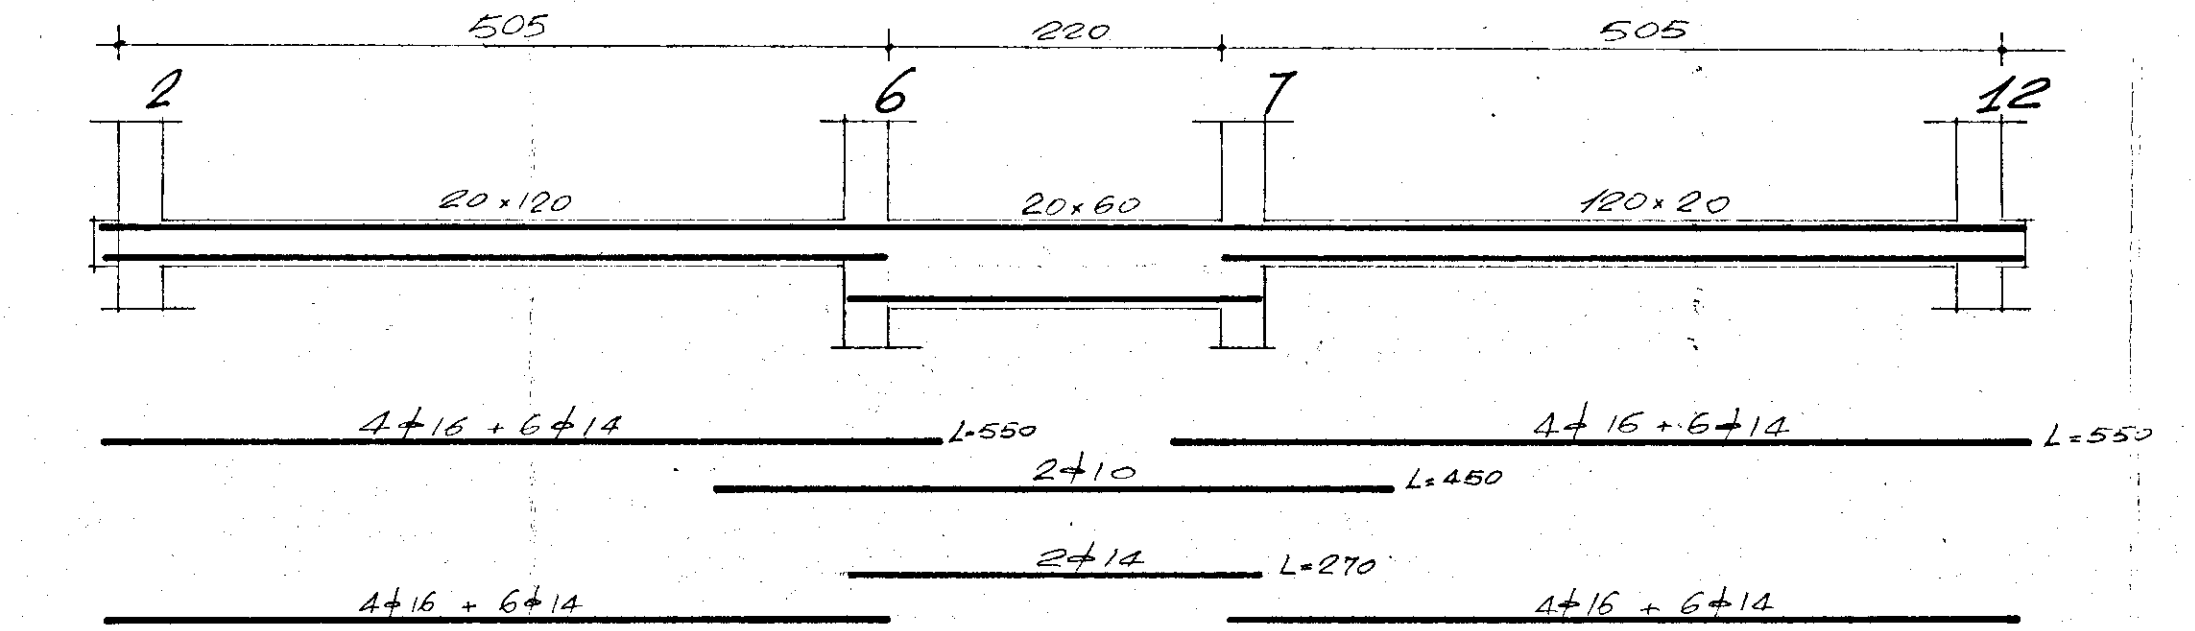

ARMATURA TRAVI 2° SOLAIO

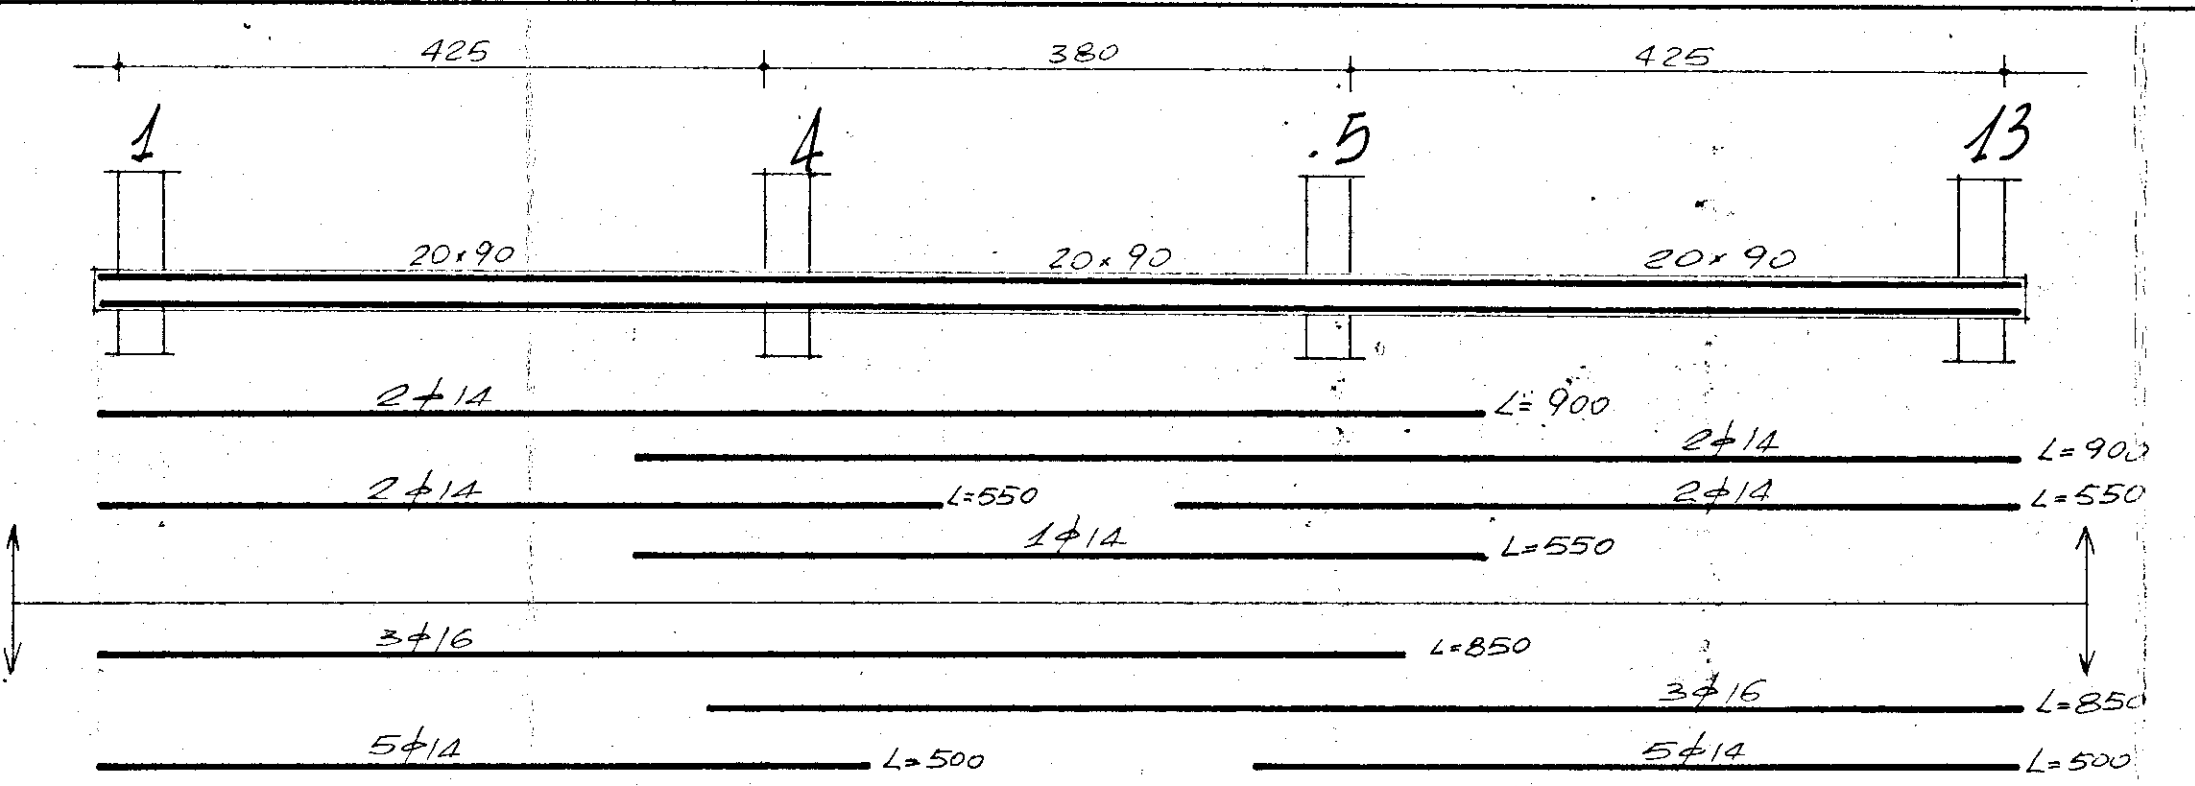

CARPENTERIA SCALA

