


COMUNE DI CELLINO SAN MARCO - PROV. DI BRINDISI -

ubicazione dei suoli prescelti dai Sigg.:

RIZZELLO Annunziata - GIANGRECO Cosimo - TURCO Giuseppe -

Legge 30-12-1960 n° 1676

Il Tecnico

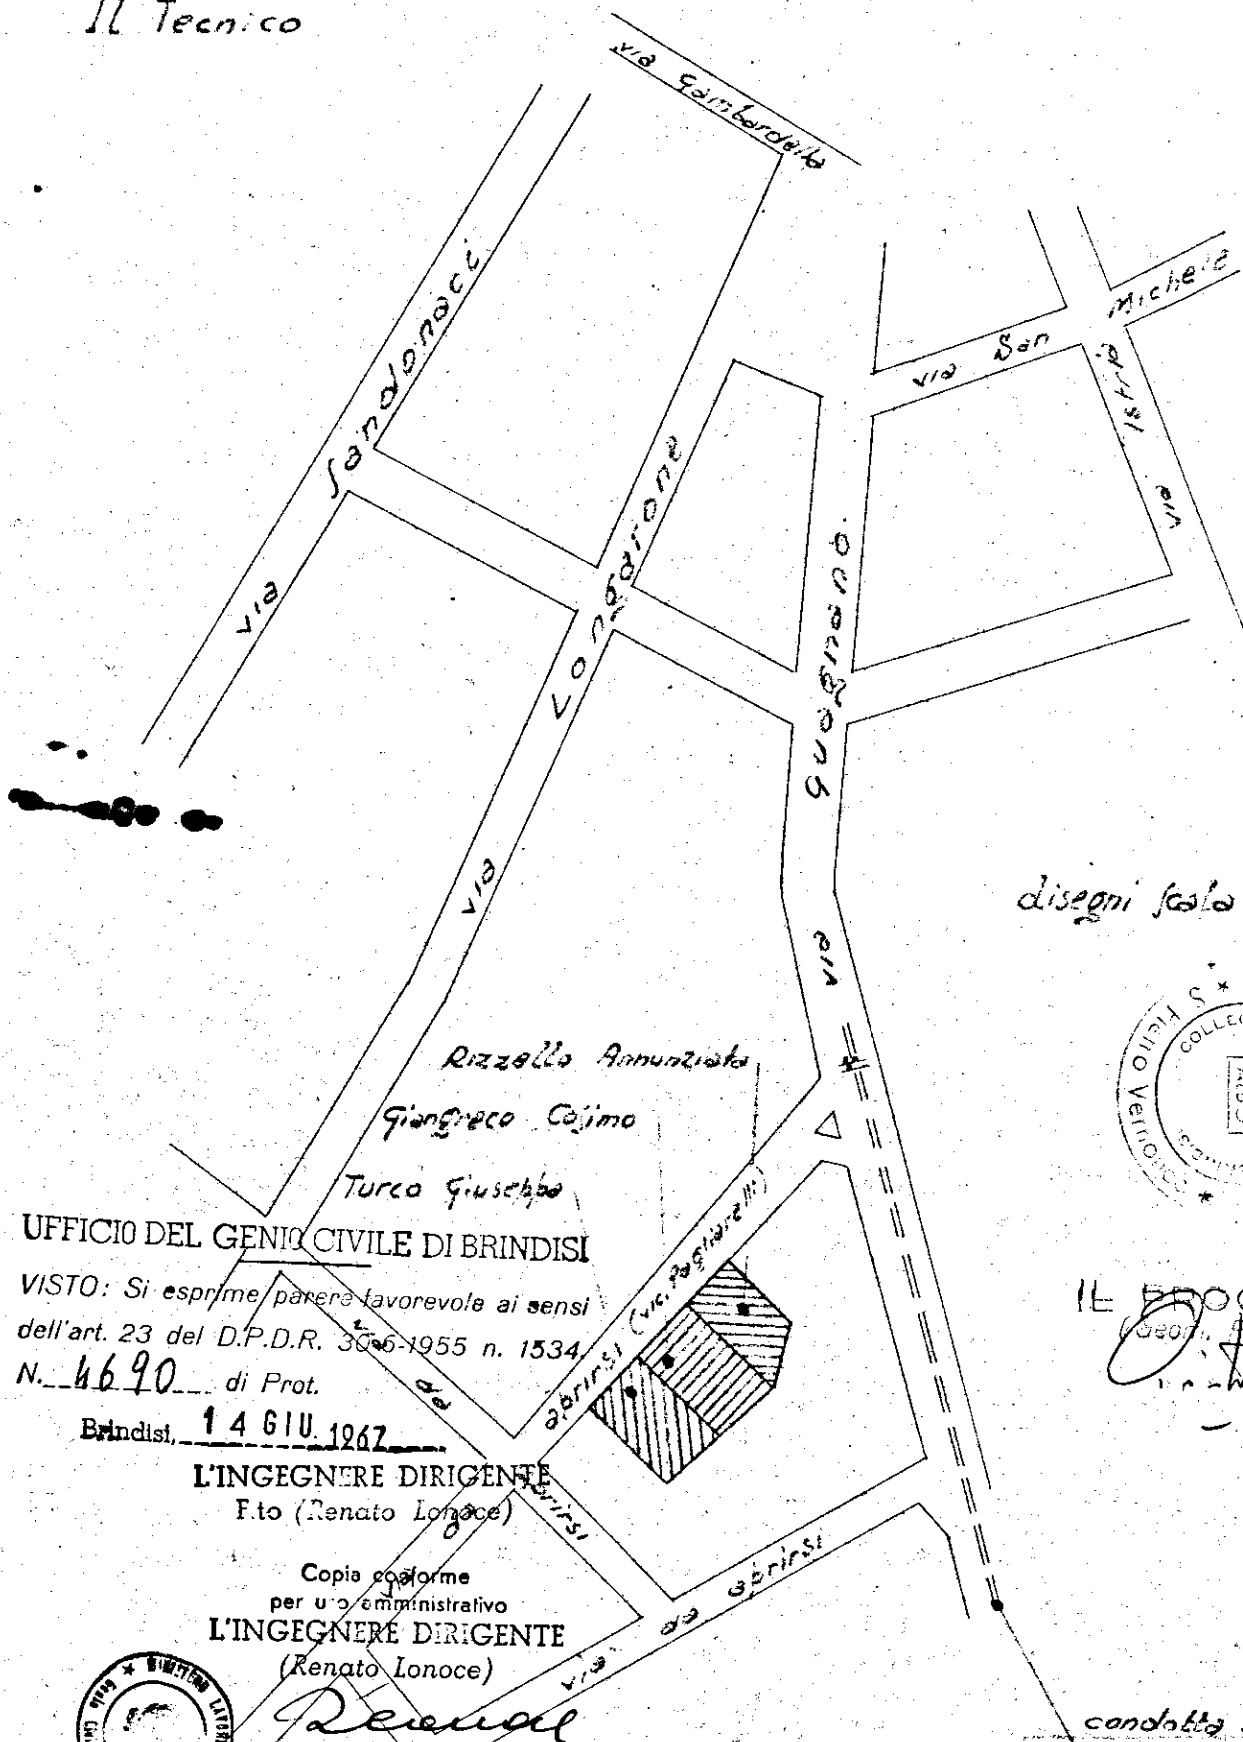

disegni scala 1:500



UFFICIO DEL GENIO CIVILE DI BRINDISI

VISTO: Si esprime parere favorevole ai sensi
dell'art. 23 del D.P.D.R. 306-1955 n. 1534

N. 4690 di Prot.

Brindisi, 14 GIU. 1967

L'INGEGNERE DIRIGENTE
F.to (Renato Lonocce)

Copia conforme
per uso amministrativo
L'INGEGNERE DIRIGENTE
(Renato Lonocce)



IL PROGETTISTA

(Geom. S. Geronzi)

[Handwritten signature]

condotta E.A.A.P.