INA - CASA
- COMMENDA -

Case per lavoratori in Brindisi ~ Quartierino Commenda Ovest ~ Cantiere 11151 ~

G 1

FONDAZIONI
SCALA 1:100

IL DIRETTORE DEI LAVORI

L'IMPRESA

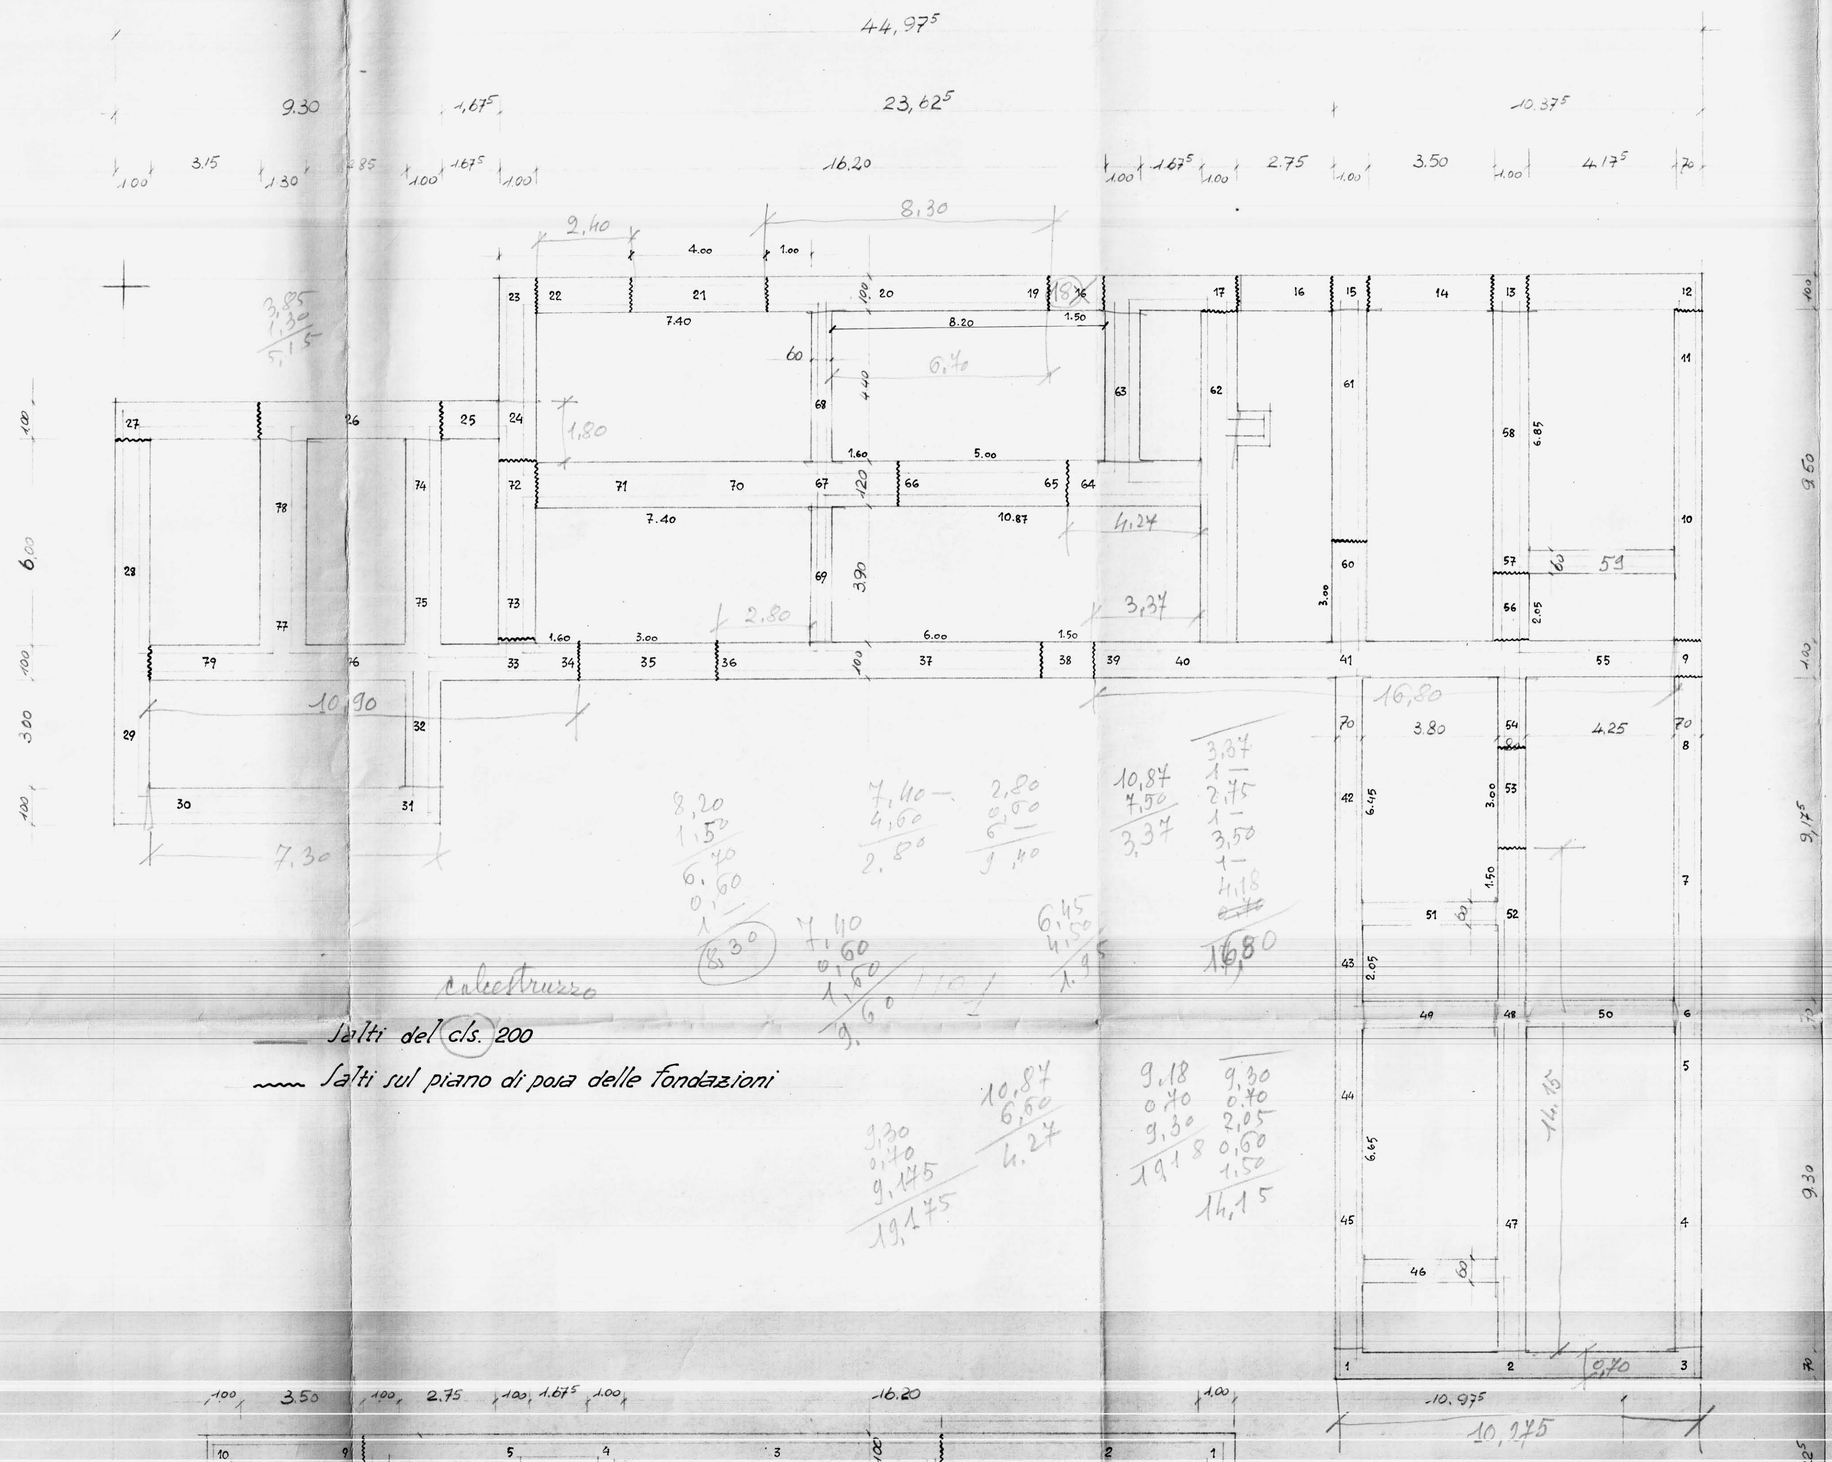

calcestruzzo

—— Salti del cls. 200

~~~ Salti sul piano di posa delle fondazioni

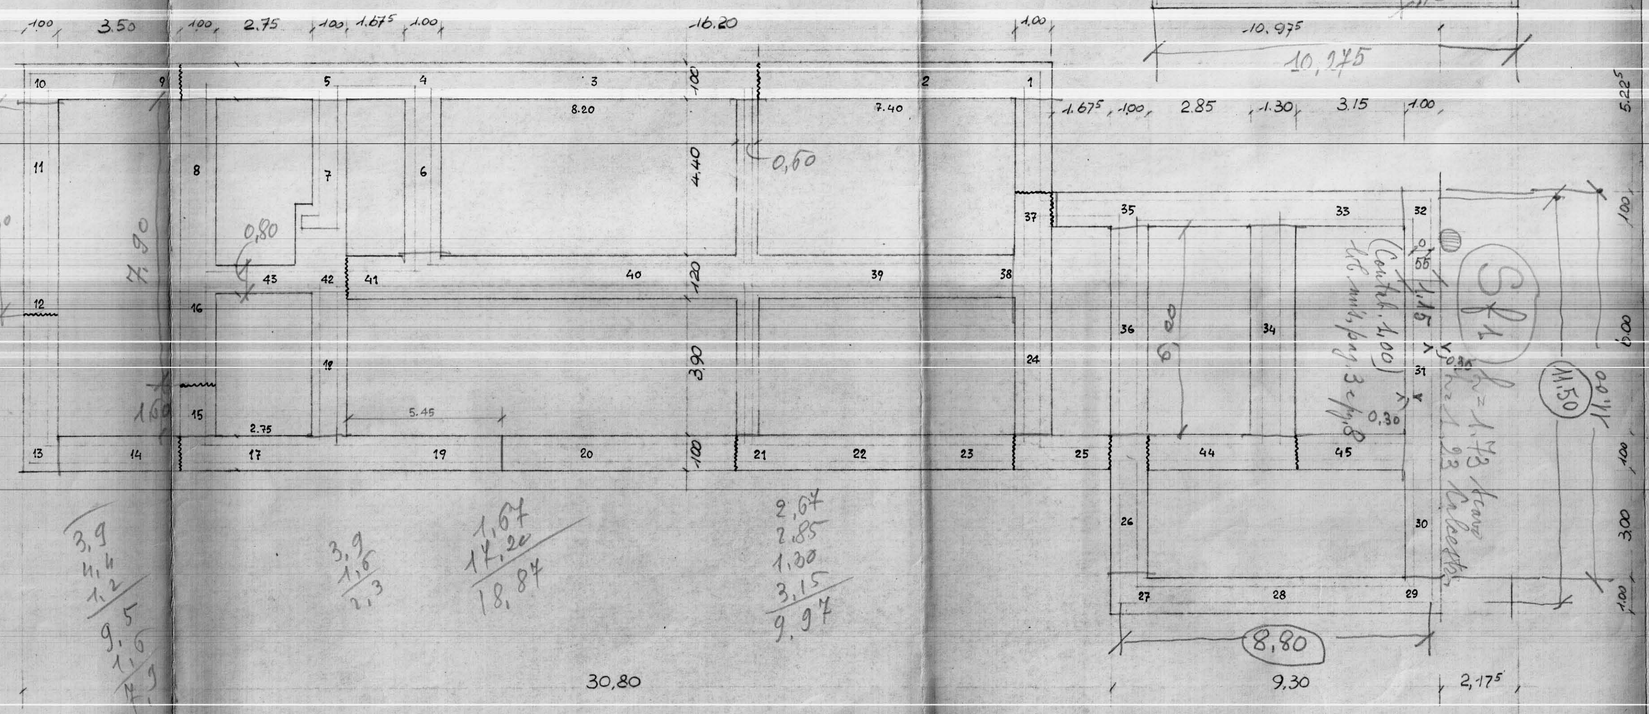
~~~