

COMUNE DI CAROVIGNO

PROVINCIA DI BRINDISI

CANT. 17368

Fabbricato 3

Località:

Via Damiano Chiesa

4 cir / 0 int 1

2


3

4

per fine

Localizzazione

PIANTA SCANTINATO

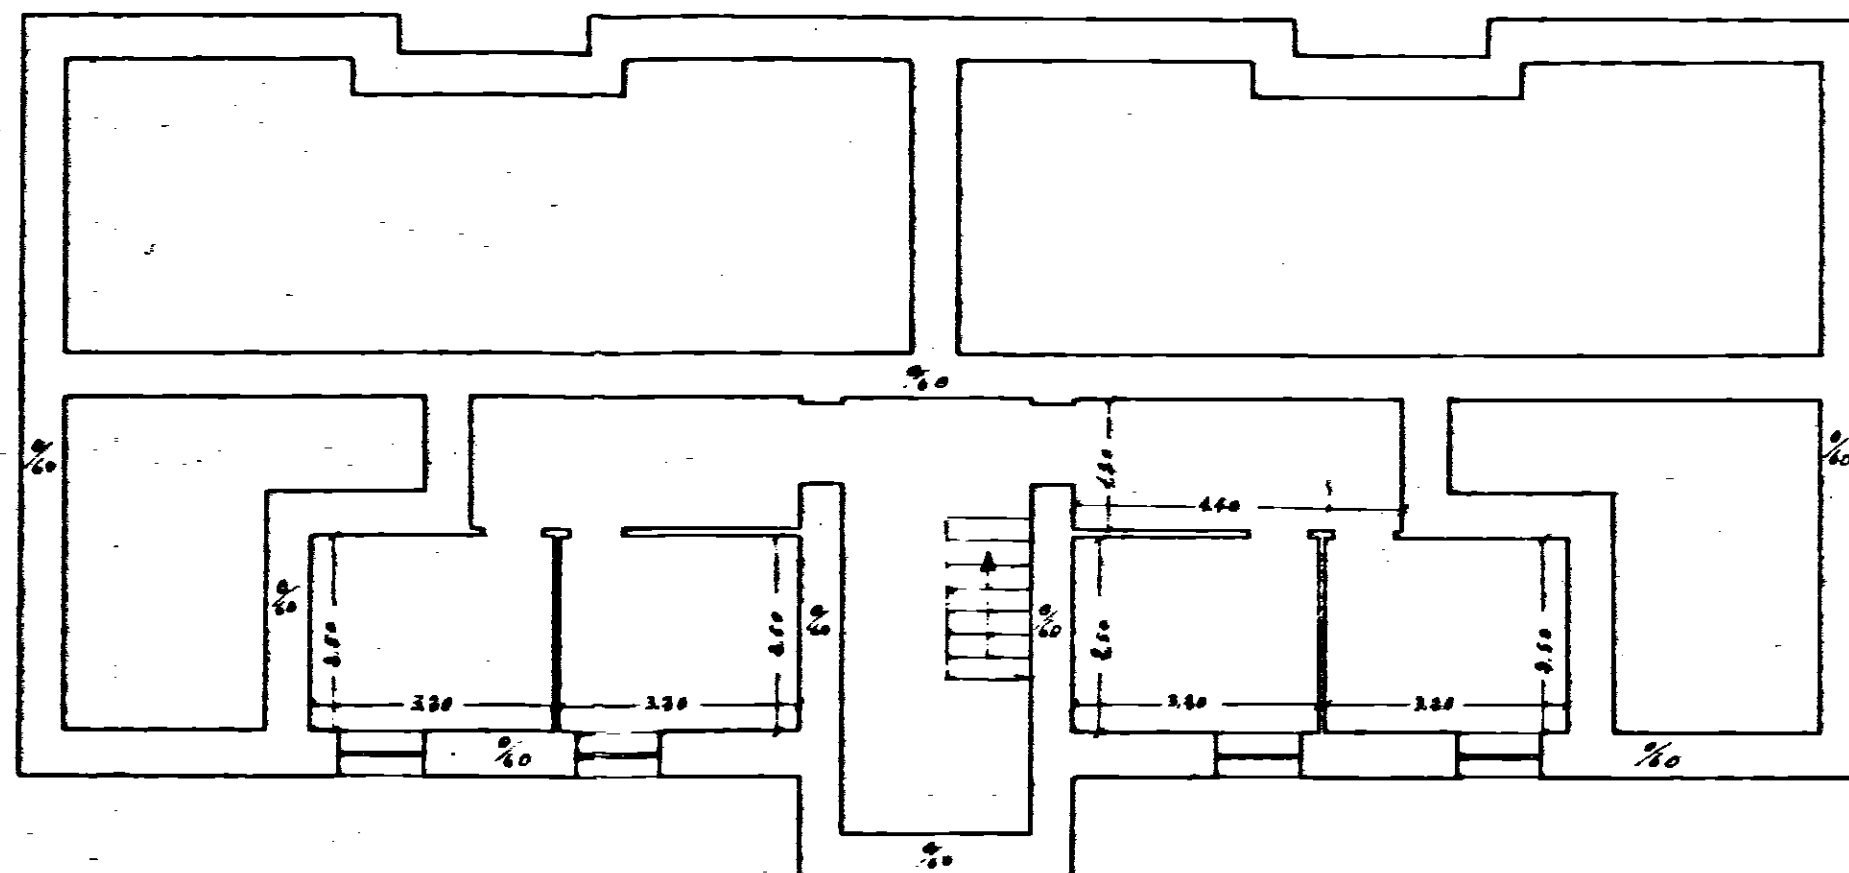

Data della compilazione Maggio 1962

Scala 1:100