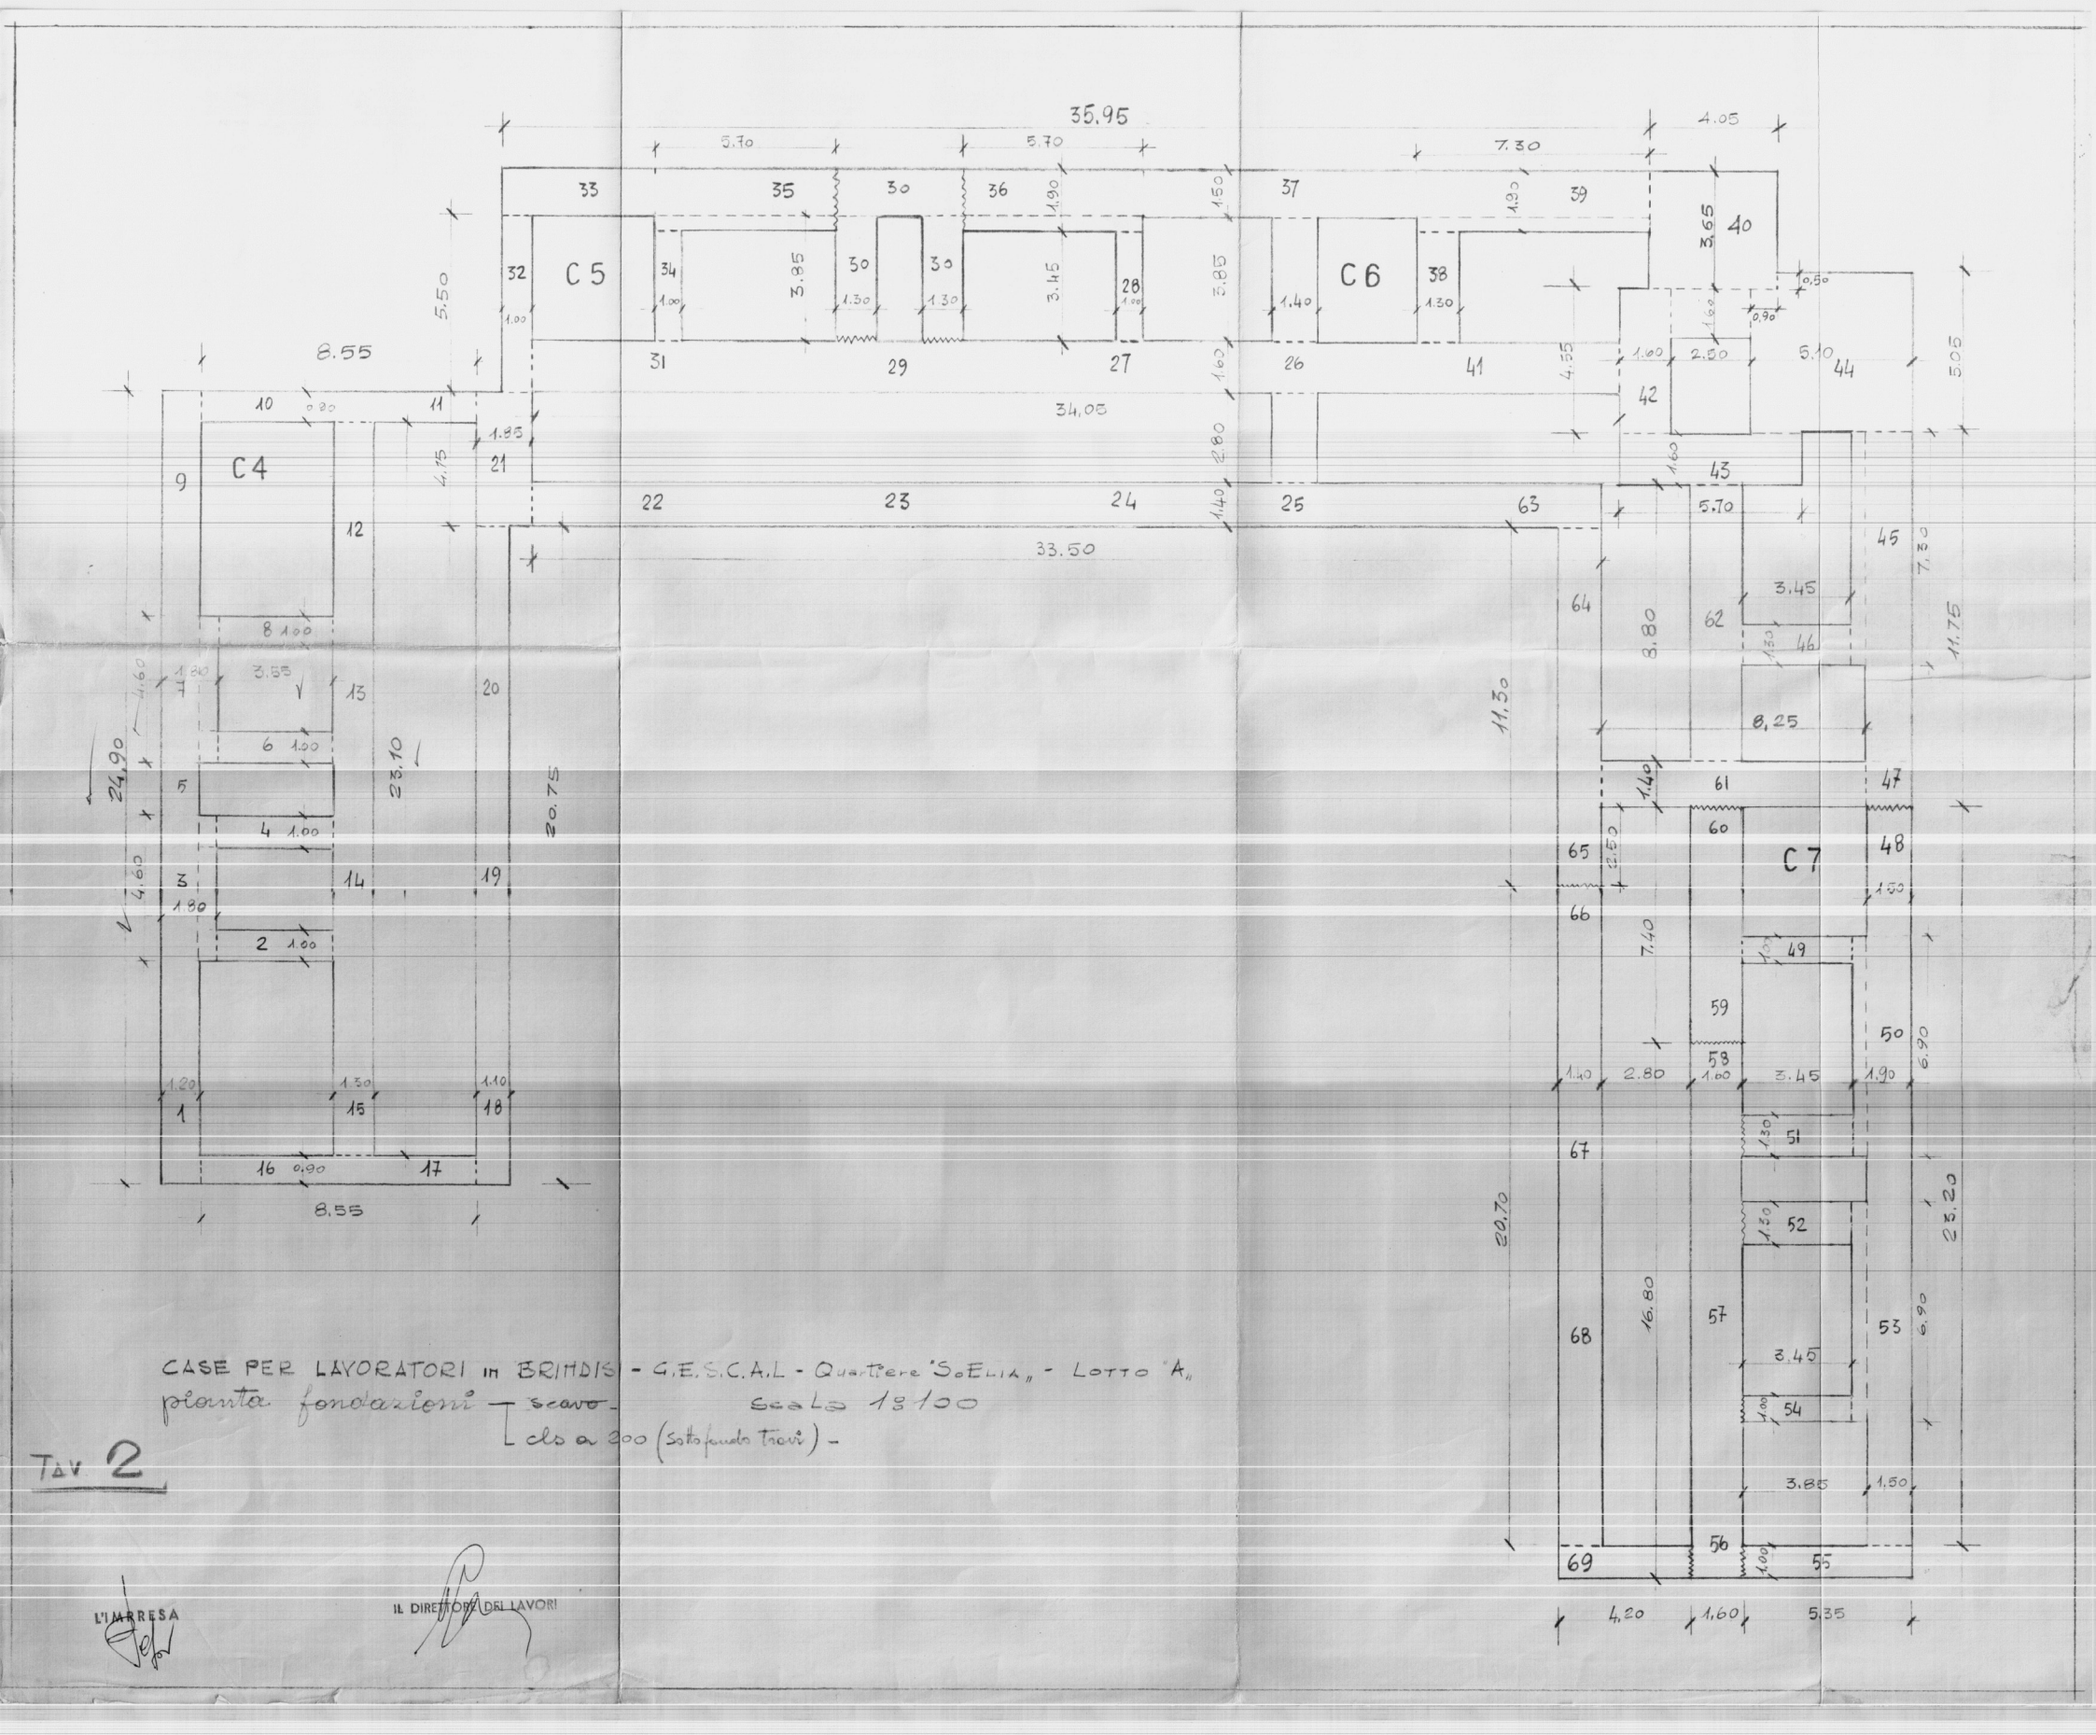

CASE PER LAVORATORI in BRINDISI - G.E.S.C.A.L - Quartiere "S. Elia" - Lotto "A"

pianta fondazioni — scavo — scala 1:100

└ cls a 200 (sottofondo travi) -

TAV 2

L'IMPRESA

IL DIRETTORE DEI LAVORI