
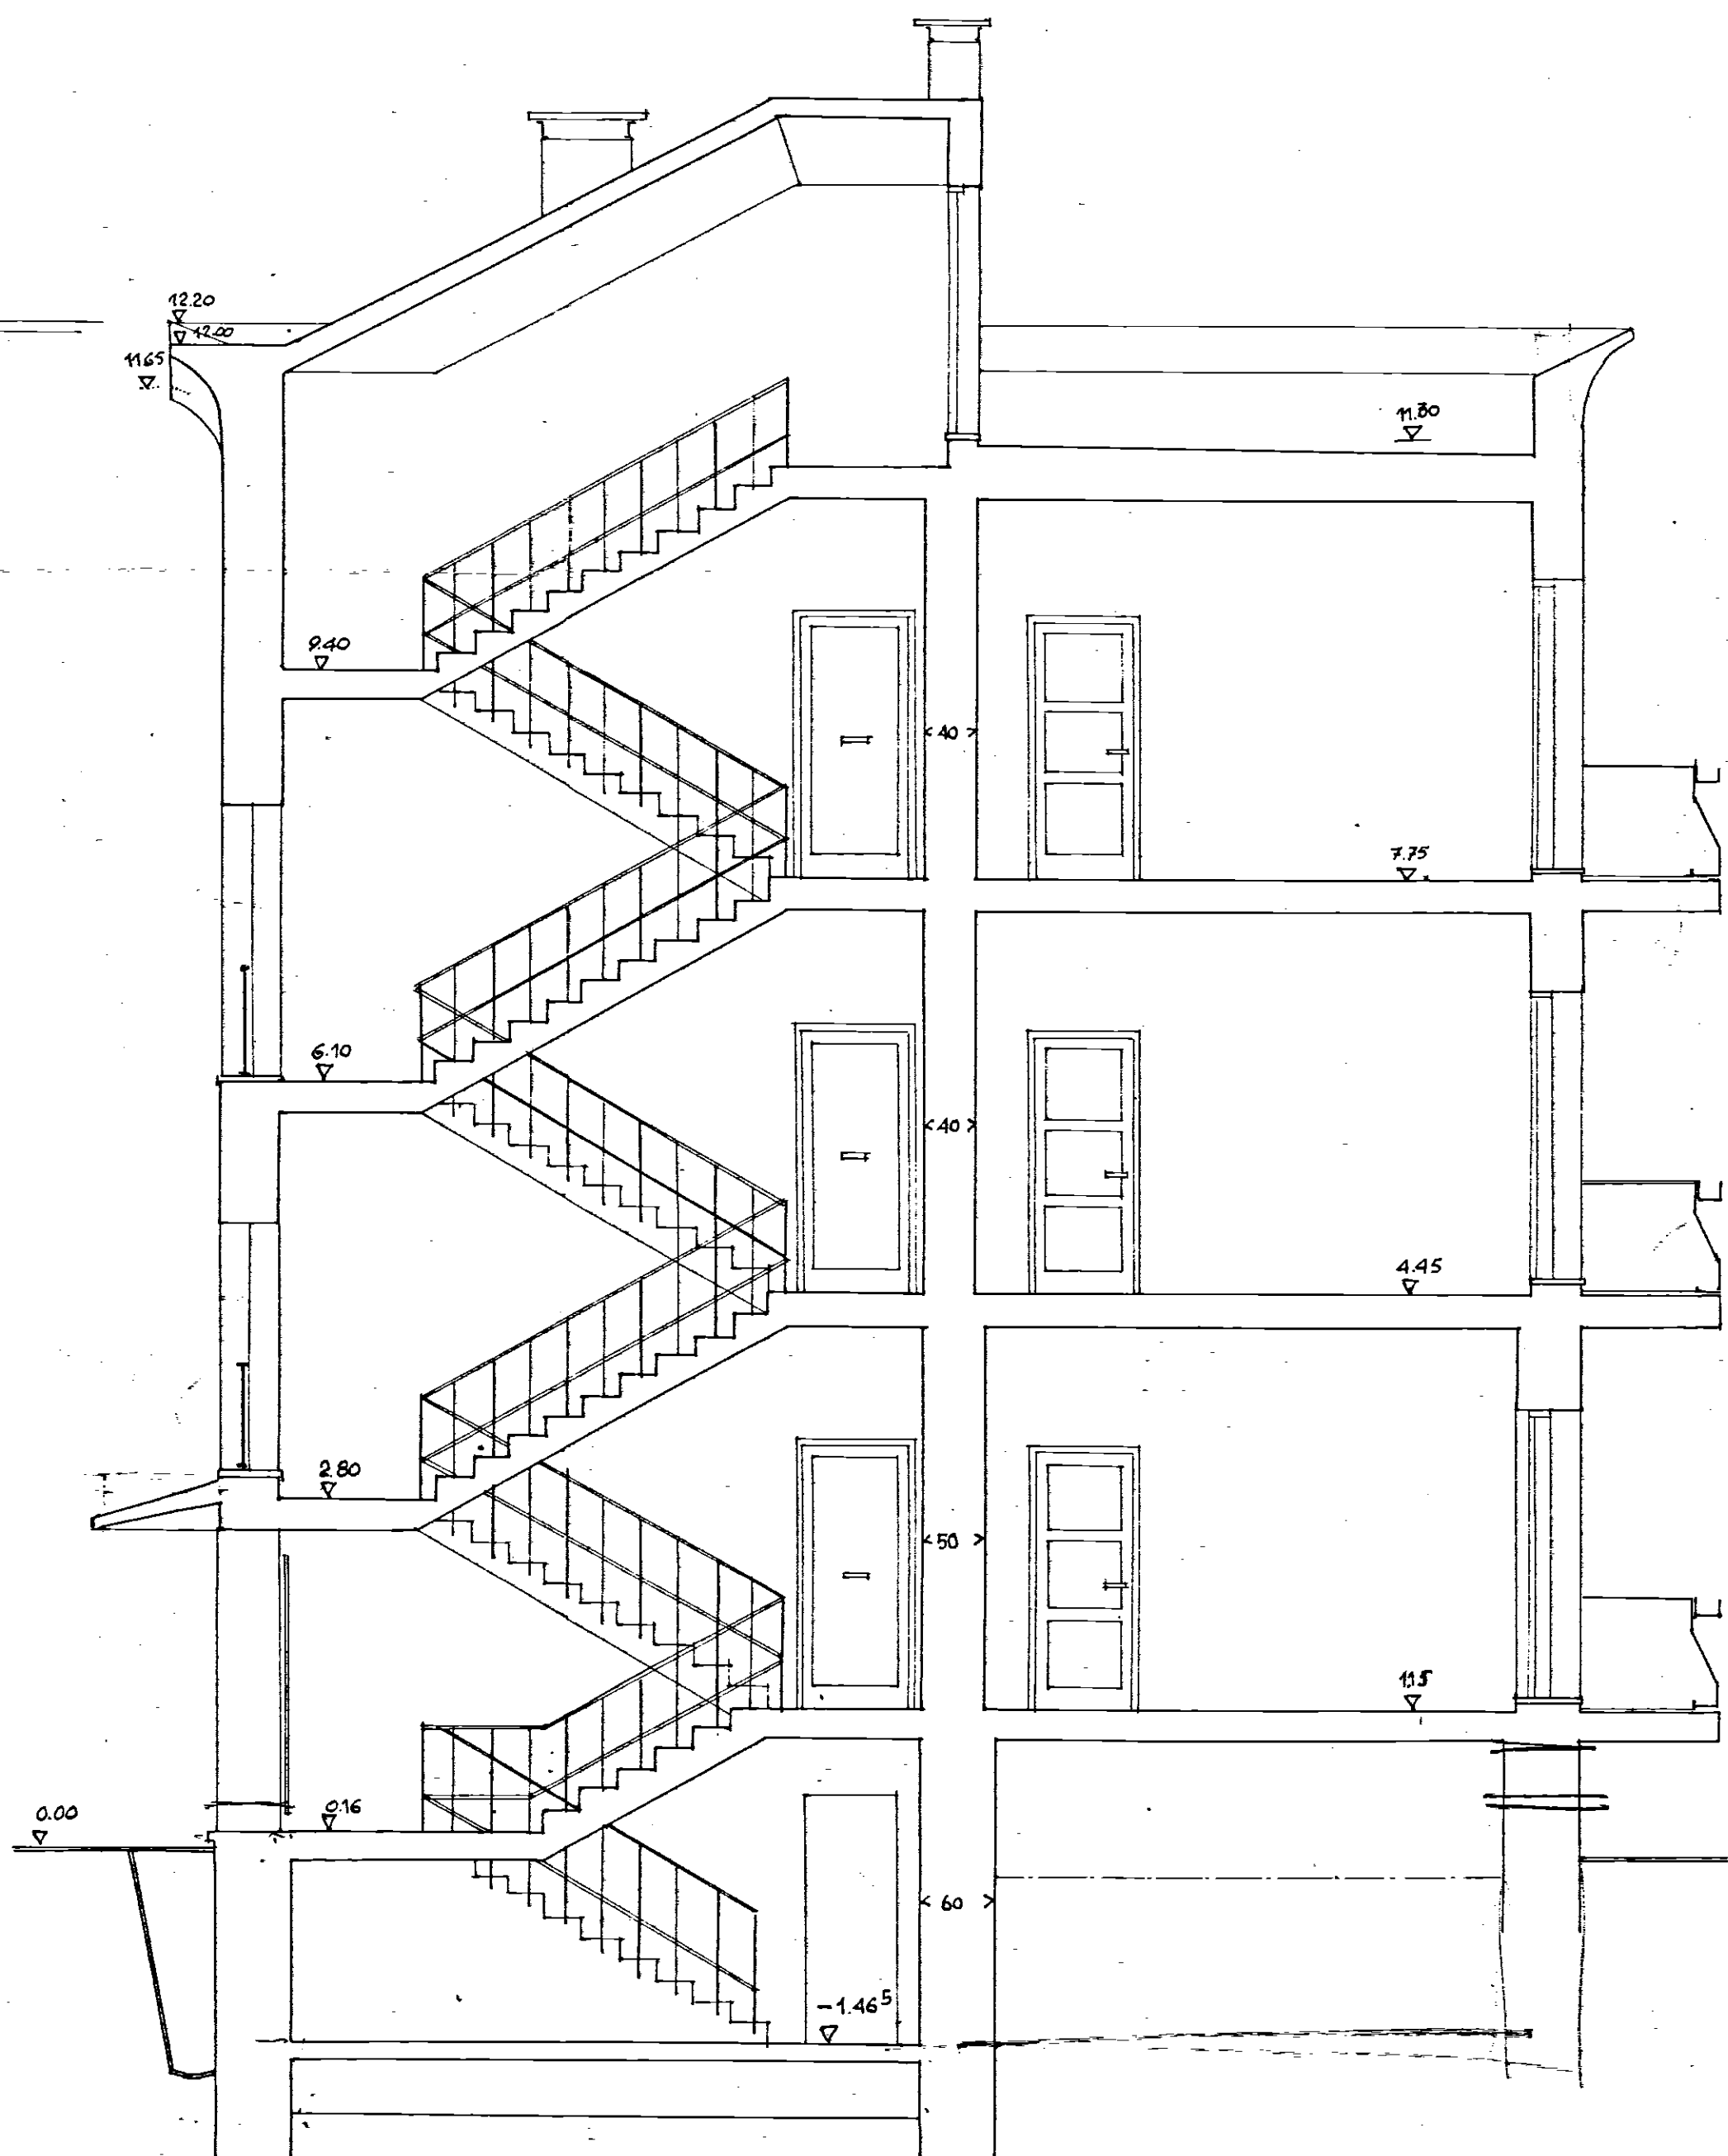


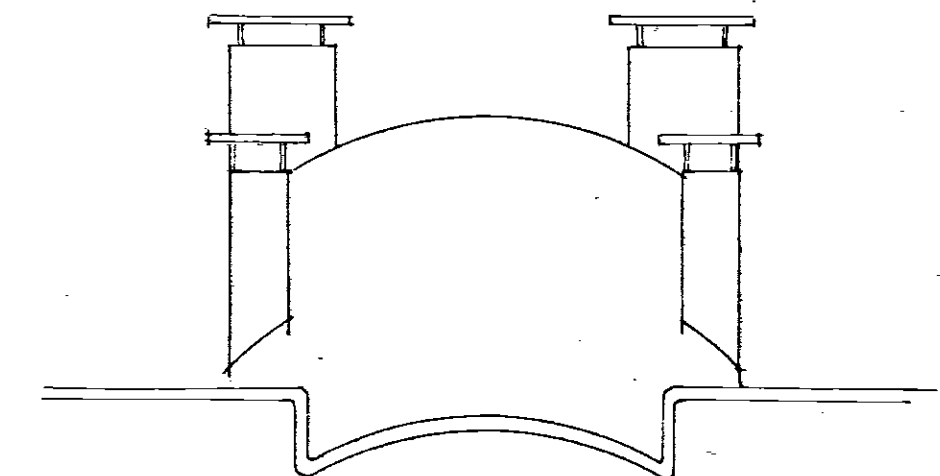

Dott. Arch. GIAN PAOLO ROTONDI	
VIA VITT. VENETO 34 - ROMA	
TELEF. 45622	
DIS.	TAVOLA N. 5
AGGIORNAMENTI	DATA
a	
b	
c	
d	
e	
DIS. SEZIONE TRASVERSALE SULLA SCALA	
ARCH.	IST. CASE POP.
COPIE	PROT.
SOSTITUISCE LA TAV. N.	DATA
SOSTITUITO DALLA TAV. N.	PROT.
	1:50