




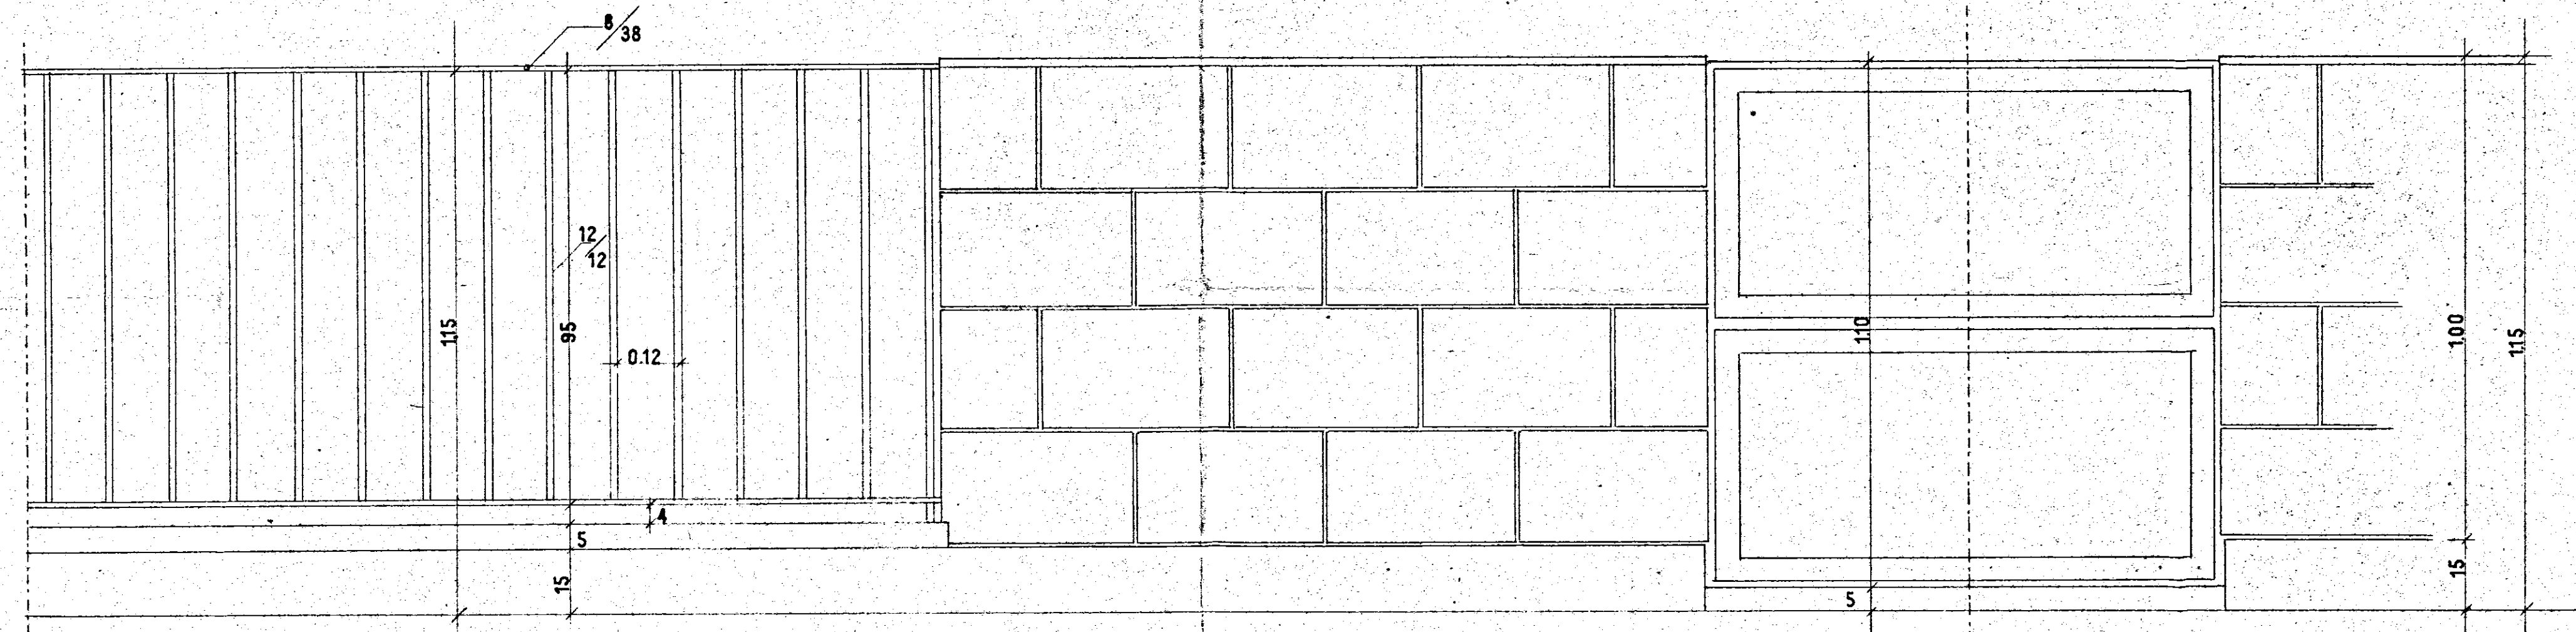

PROSPETTO

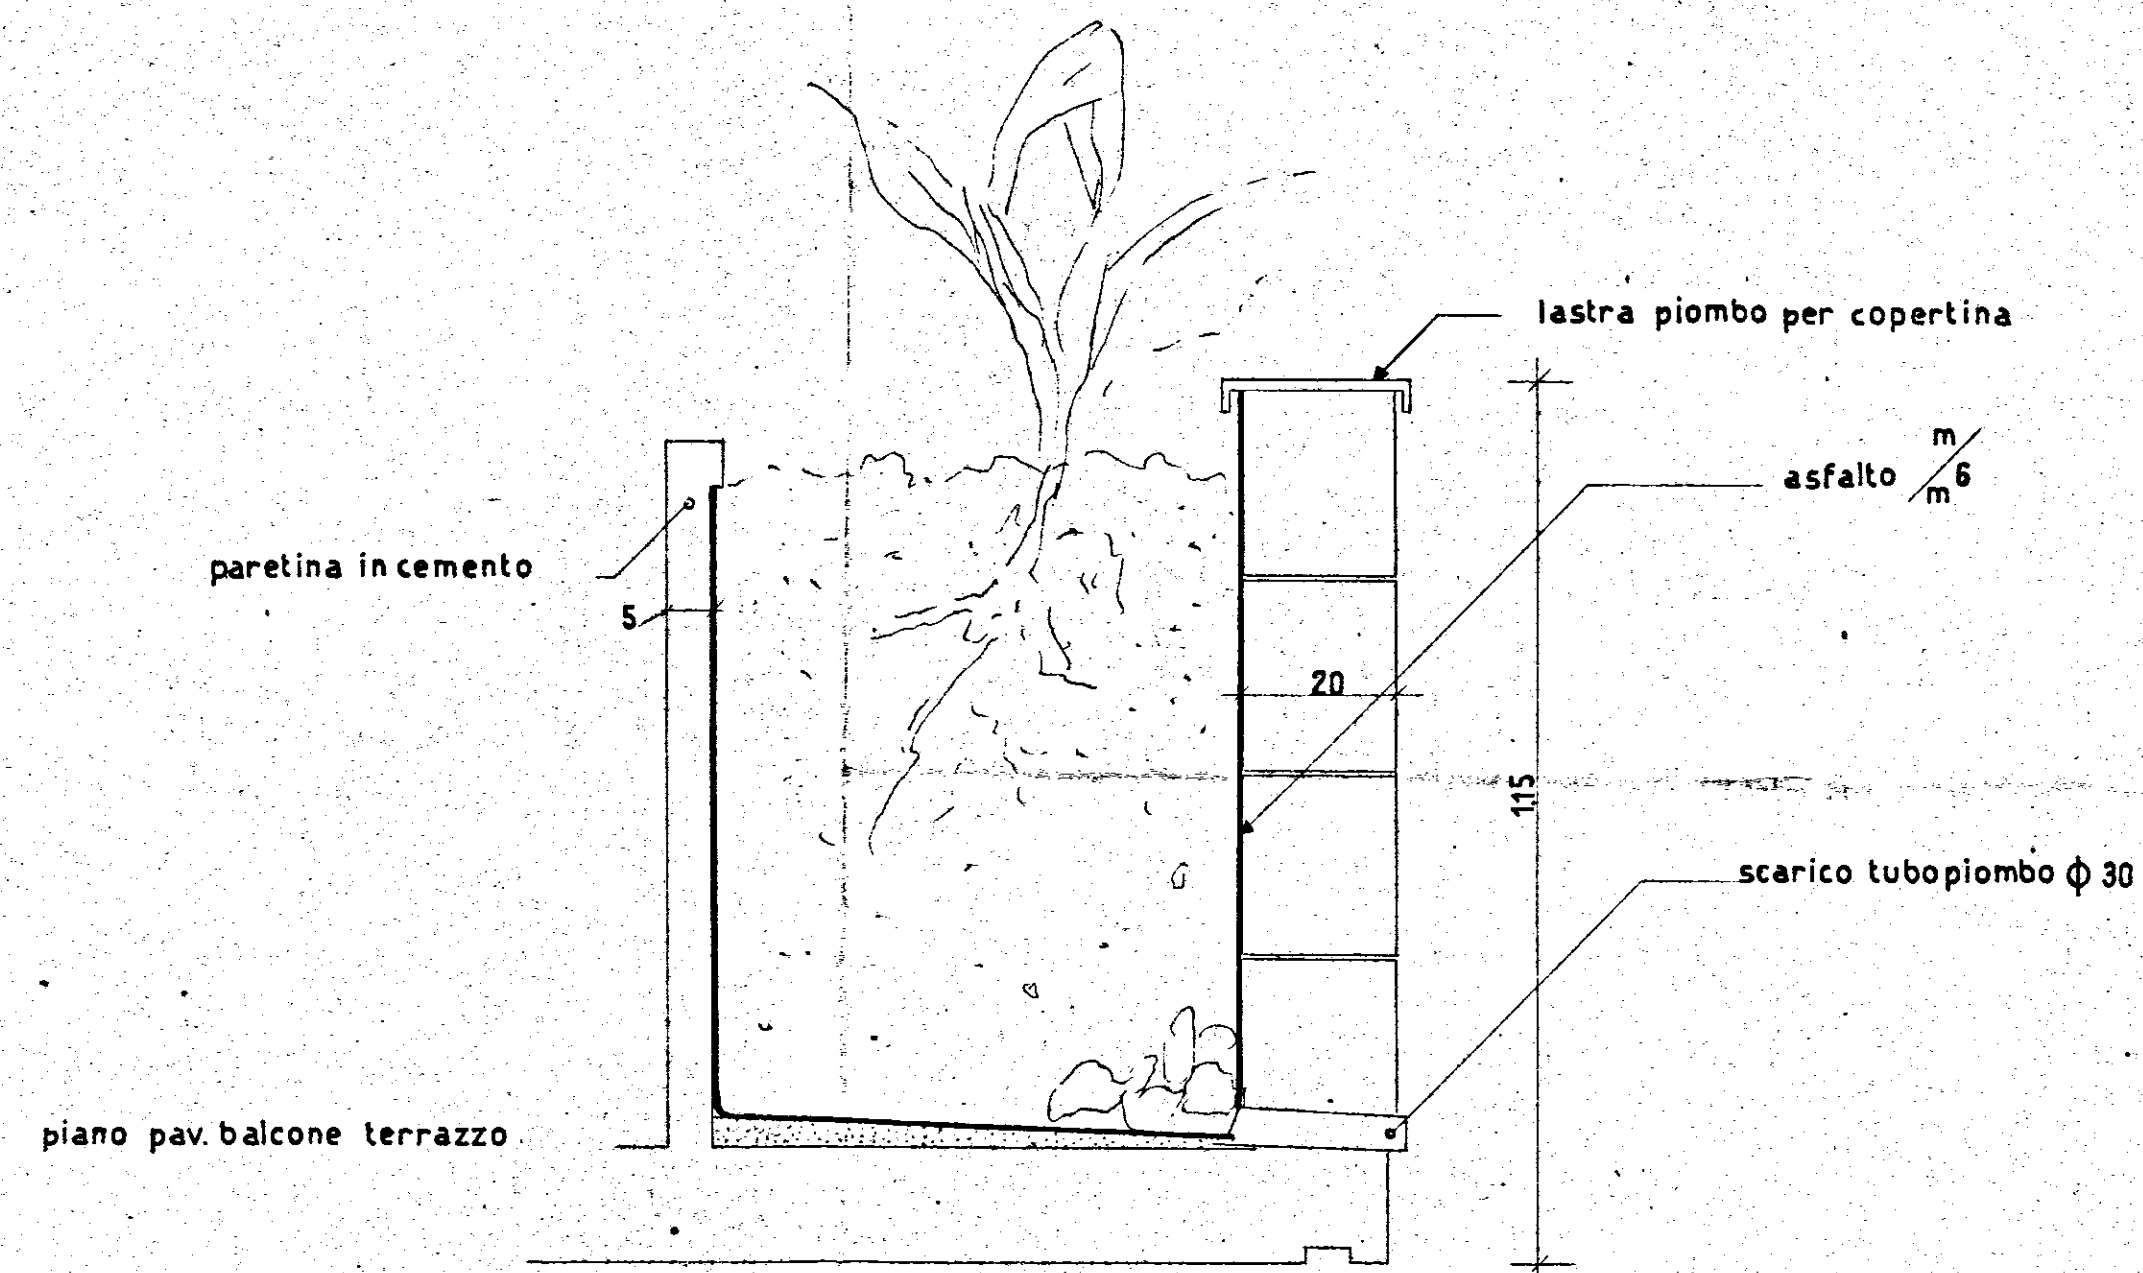

SEZIONE AB

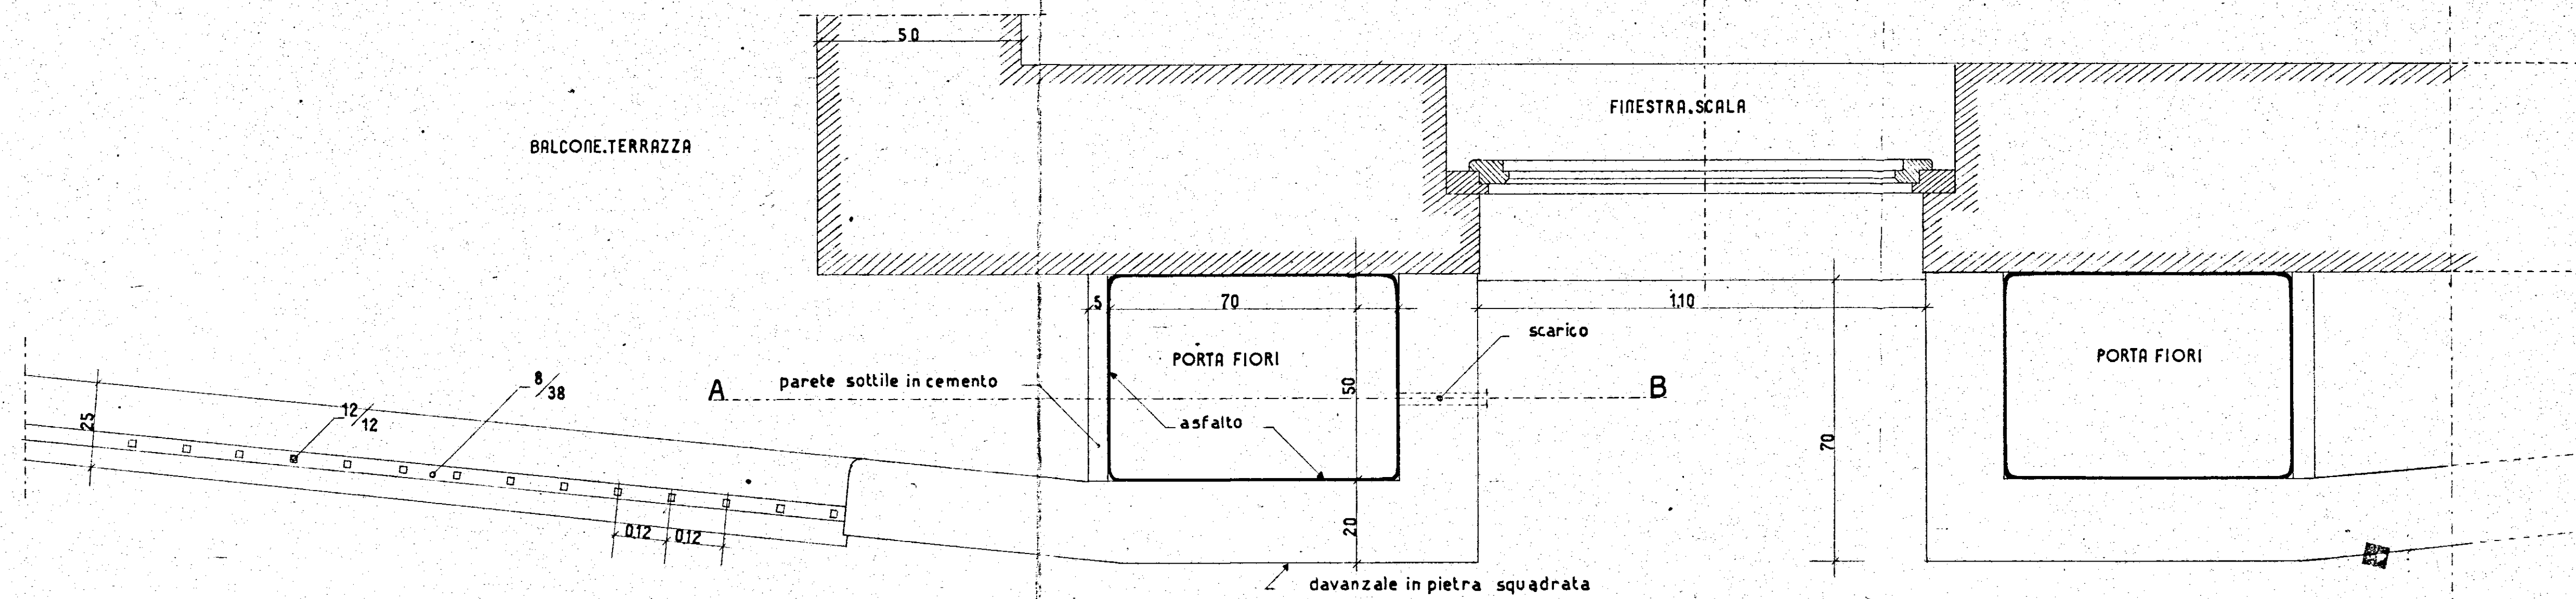

PIANTA

PARTICOLARE 'M.

copio per l'ufficio

INA CASA	BRINDISI- ISTITUTO AUTONOMO CASE POPOLARI	RAPP. 1:10
	CASE RIONE CASALE LOTTO 'H.	REP. 183
	PARTICOLARE BALCONI E PORTAFIORI	DATA
	PROSPETTO SUL PIAZZALE	REV
	STUDIO ARCH. G. MINNUCCI - ROMA	DIS. n° 2290