
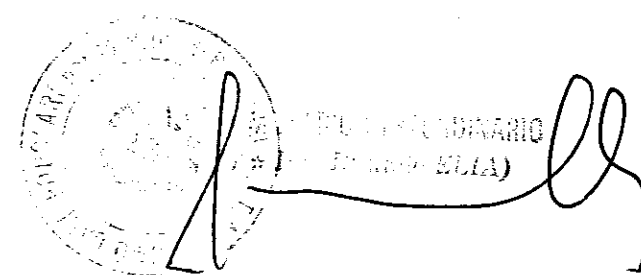
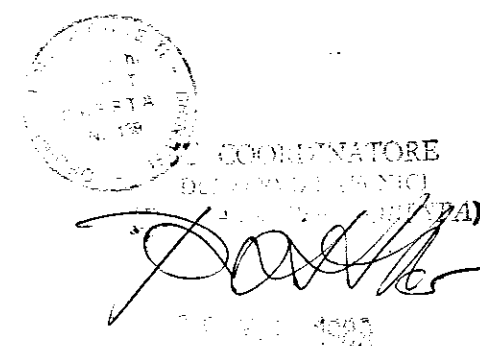


Parere favorevole alle condizioni
di cui alla nota n. 2462/589/13165
del 22-05-89

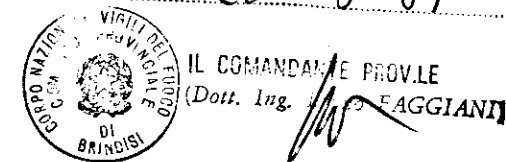

istituto autonomo case popolari

— brindisi —

legge 5-8-1978 n. 457 V° biennio 1986/87
programma intervento n. 001-132-1
codice 5-10-74-001-03

progetto per la costruzione di alloggi
popolari in BRINDISI (RIONE BOZZANO)
lotto -H- (SCALE T-U)

alloggi n. 20 da mq. 95

PIANTA DELLE FONDAZIONI

tav. **2**

ufficio
progettazione
i. a. c. p.
brindisi

scala 1:100

