


Comune di Carovigno
Provincia di BRINDISI
Cantiere n° 17368
Fabbricato 2
Località: Soccorso
Via Damiano Chiesa

SEZ. AB

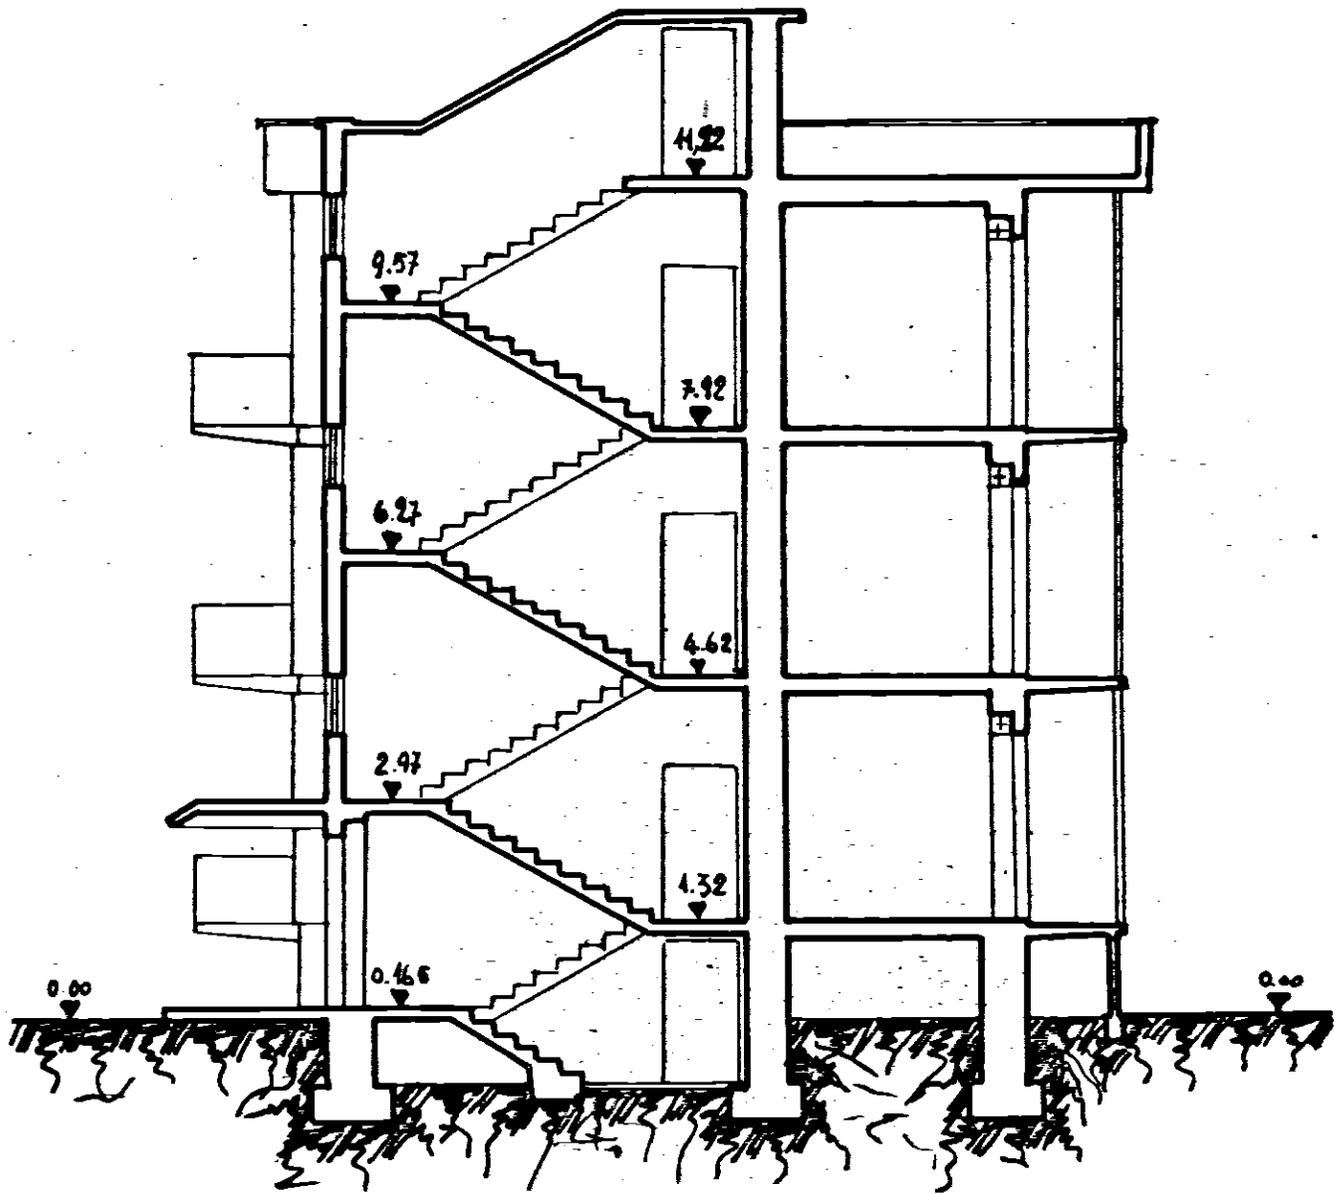

SCALA 1:100

Data della compilazione Maggio 1962