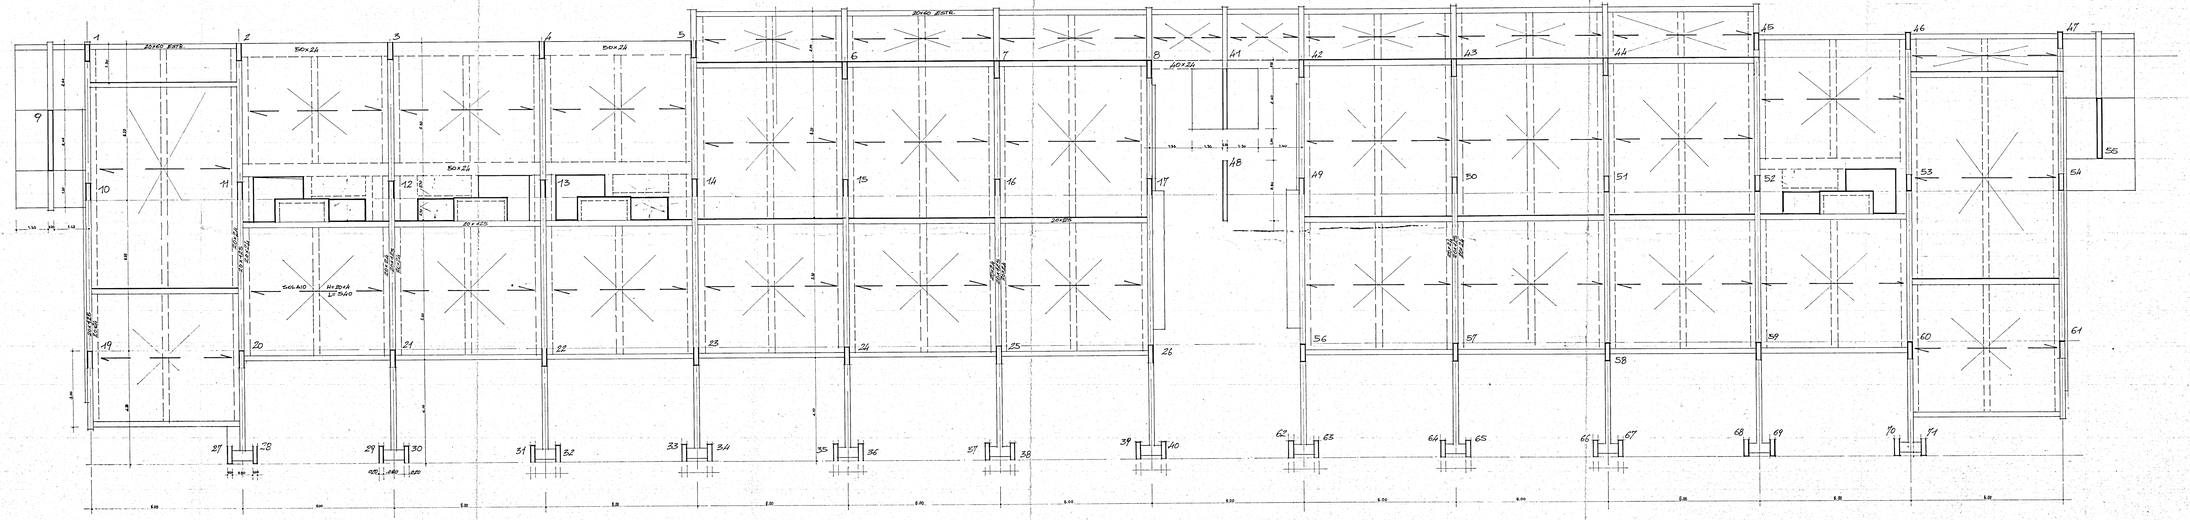
ISTITUTO AUTONOMO CASE POPOLARI
BRINDISI
IMPRESA: AMORUSO COSTRUZIONI ...
APPALTO CONCORSO PER LA PROGETTAZIONE
E LA COSTRUZIONE DI EDIFICI RESIDENZIALI
BRINDISI — PIANO DI ZONA 167
QUARTIERE PERRINO - LOTTI 1-2-3-4 Comp."B"
PROGETTISTI
FIRMA
arch. V. AMORUSO
architettura
ing. G.L. MIGLIACCIO
struttura
ing. P. SCLAFANI
imp. elettrico
imp. idrico e termico
TAV.
n. B2
OGGETTO: CARPENTERIA 4°
SOLAIO
RIFERIMENTI
RAPP. 1:50
DIS.
DATA APRILE 62
PROG. n.
AGGIORNAMENTI
VARIANTE DEL
SOSTITUISCE IL
n.