
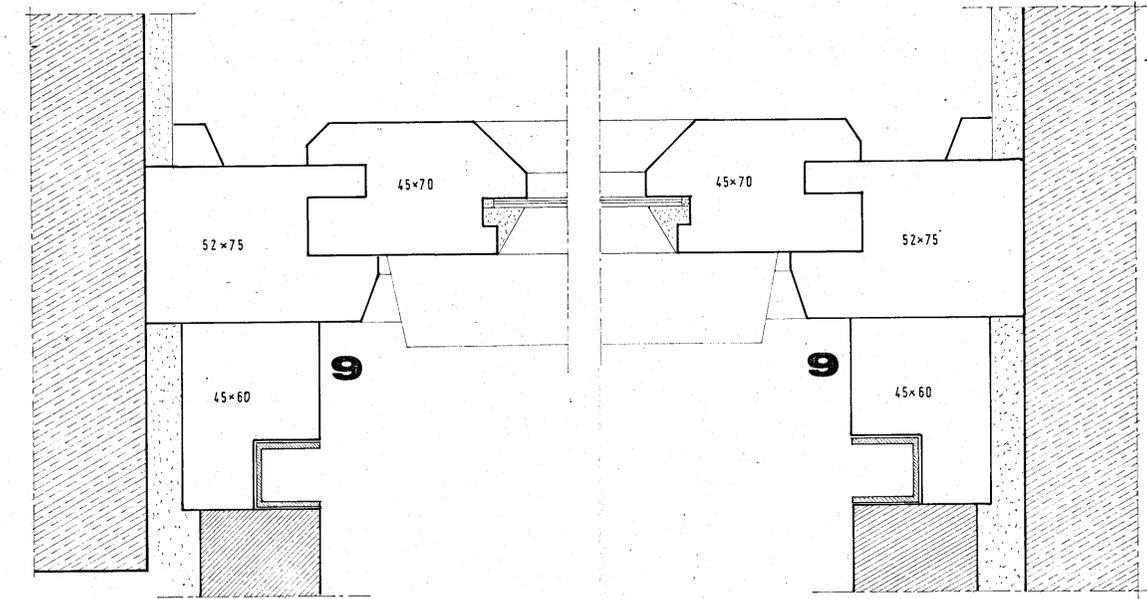
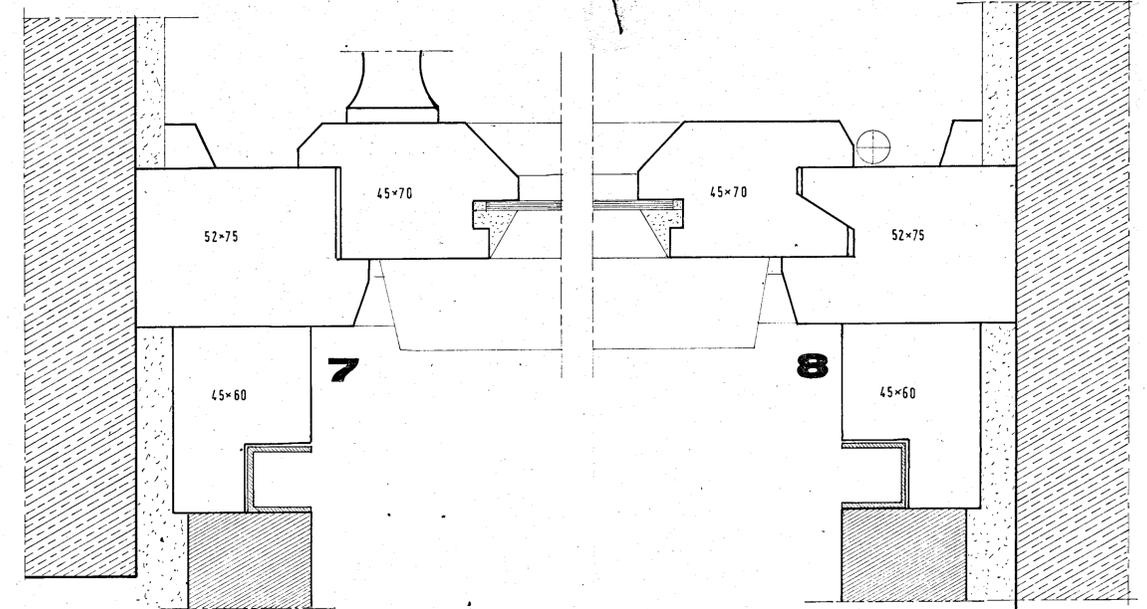
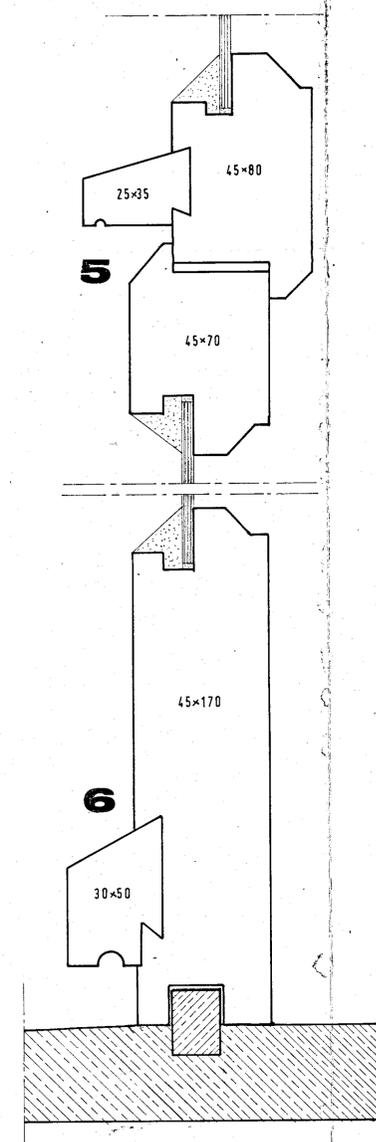


TIPO	DIMENSIONI		P TIPO		P ULTIMO	
	D	S	D	S	D	S
PF	245	90	26	5	17	3
F	245	90	16	3	3	1

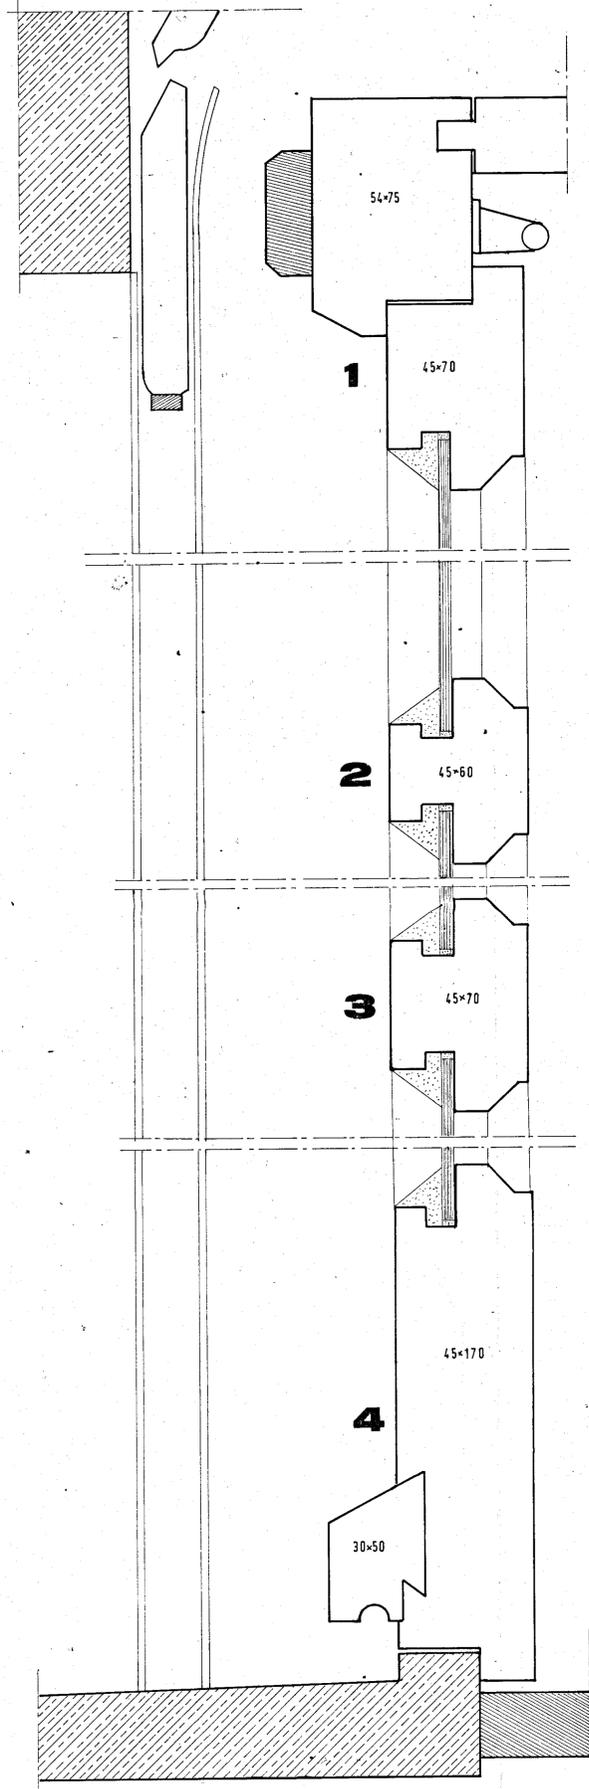

GESTIONE CASE LAVORATORI
 (legge 14-2-63 n.60)

15 STAZ. APR. I.A.C.R.
 Brindisi

progetto esecutivo dell'edificio di case
 per lavoratori in Brindisi quartiere com-
 menda-ovest

progettista : dott. arch. concetto santuccio
 collaboratore : dott. arch. ferdinando d'agostino

data 30-10-969

ABACO DEGLI INFISSI
 ESTERNI IN LEGNO AL VE-
 RO.

aut. Santuccio