

COMUNE DI CISTERNINO
PROVINCIA DI BRINDISI

Cant. n° 17658



Fabbricato B

Località:

Prolungamento Via Principe Amedeo

PIANTA TERRAZZE

LOCAZIONE

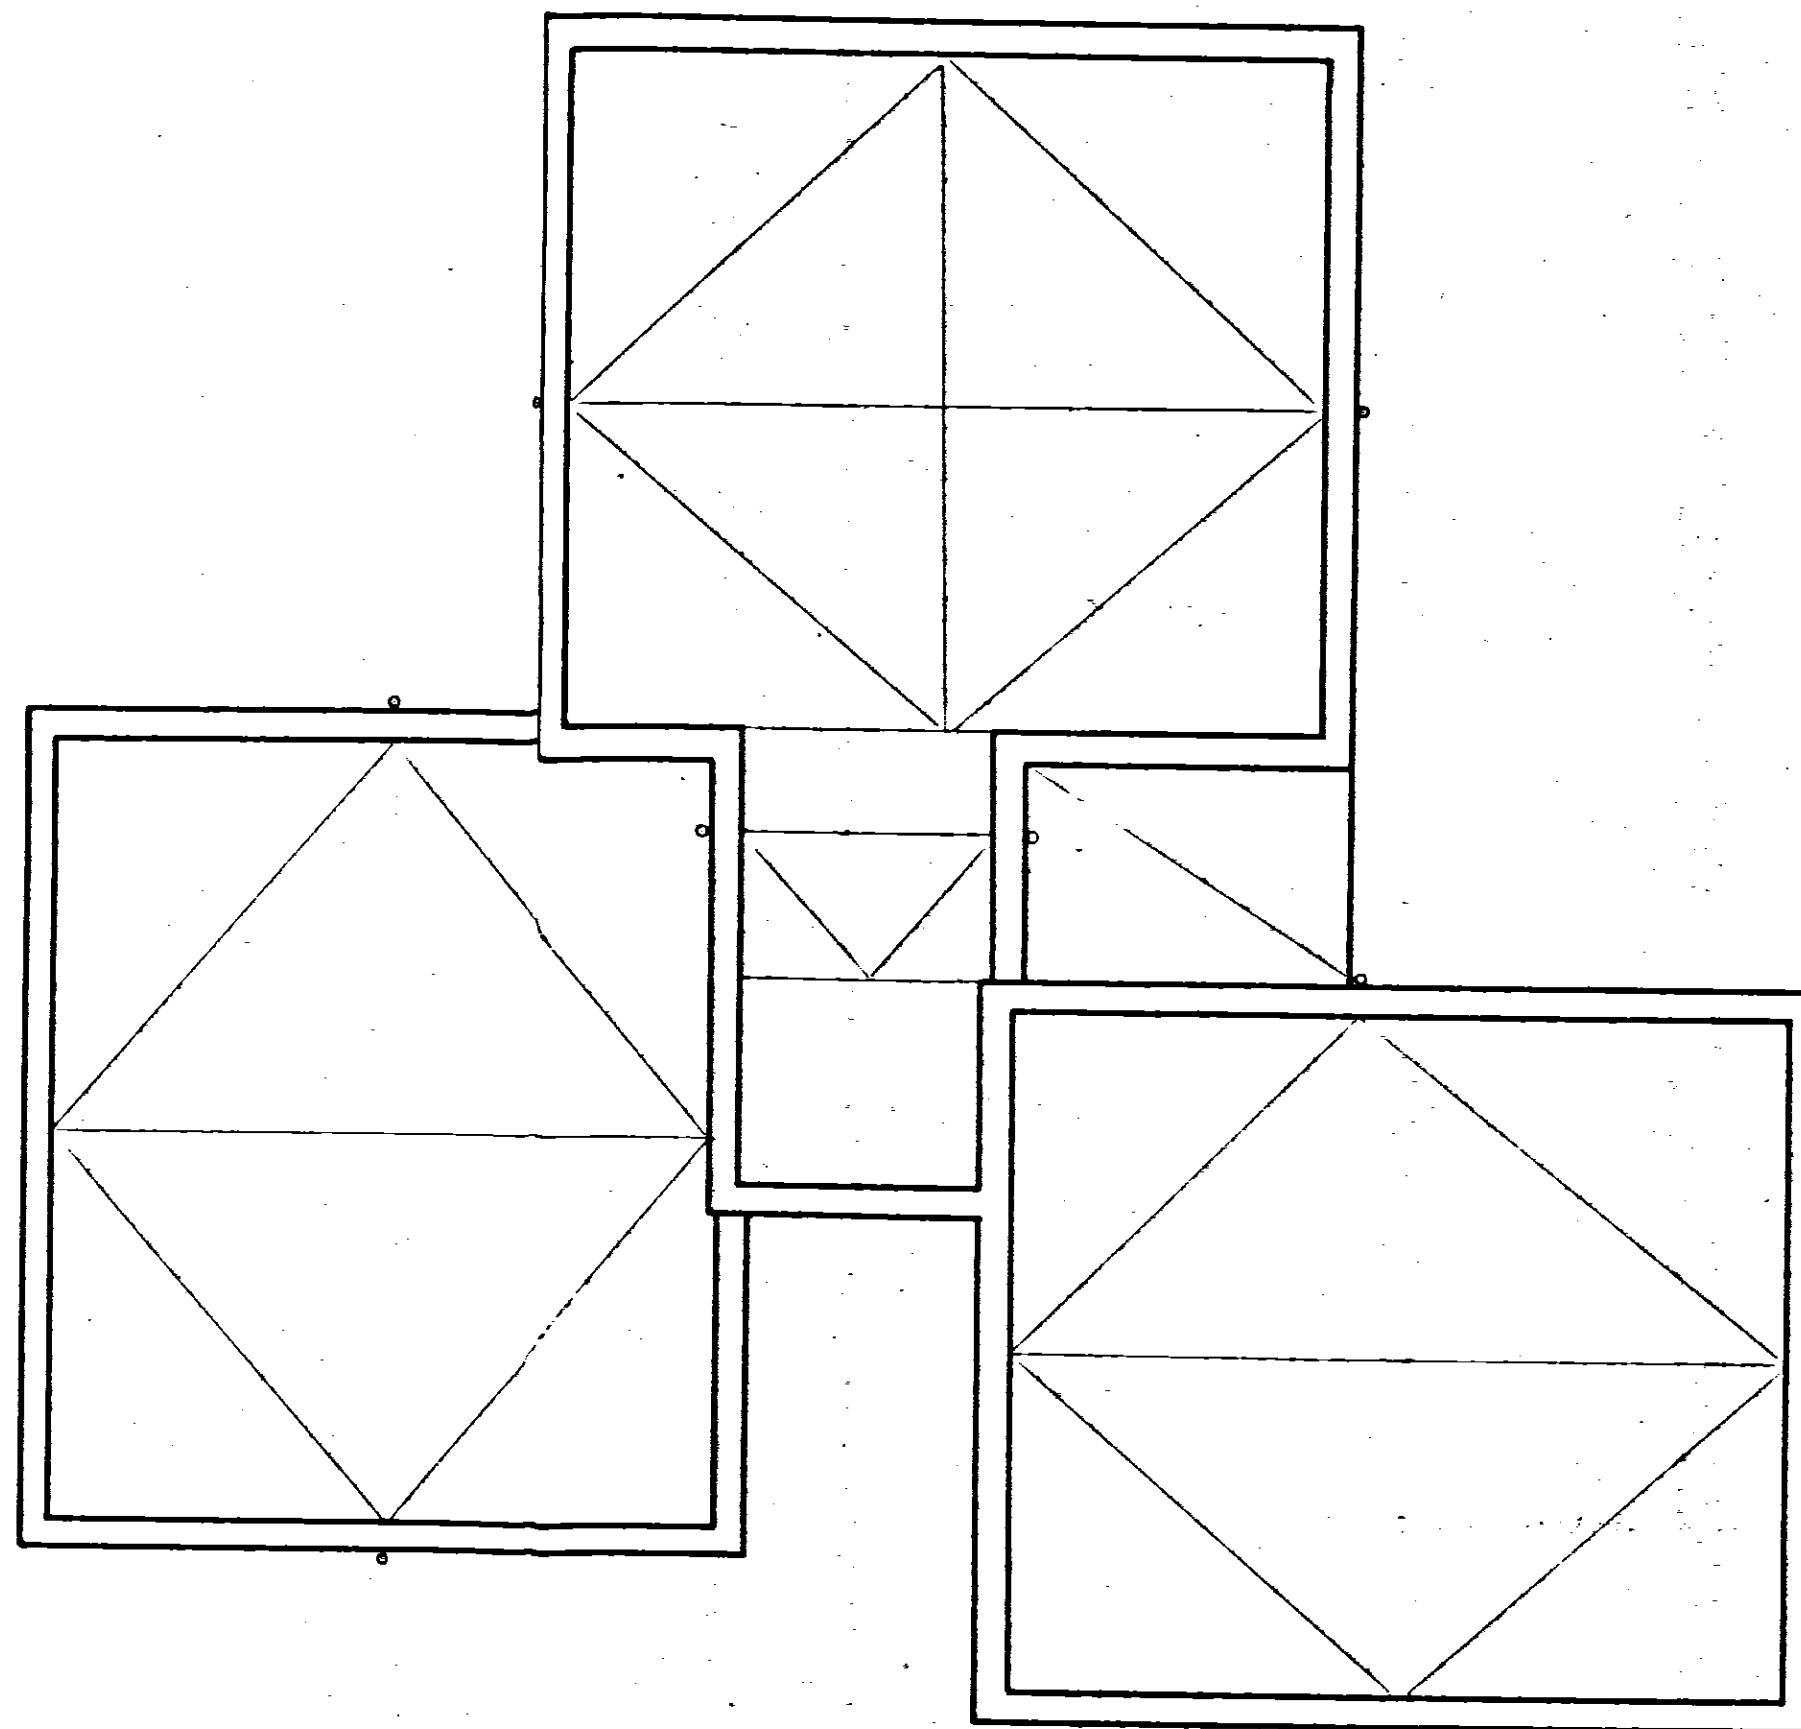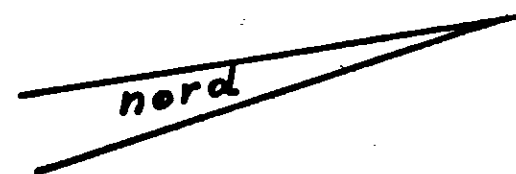

Data della compilazione Aprile 1962

Scala 1:100