


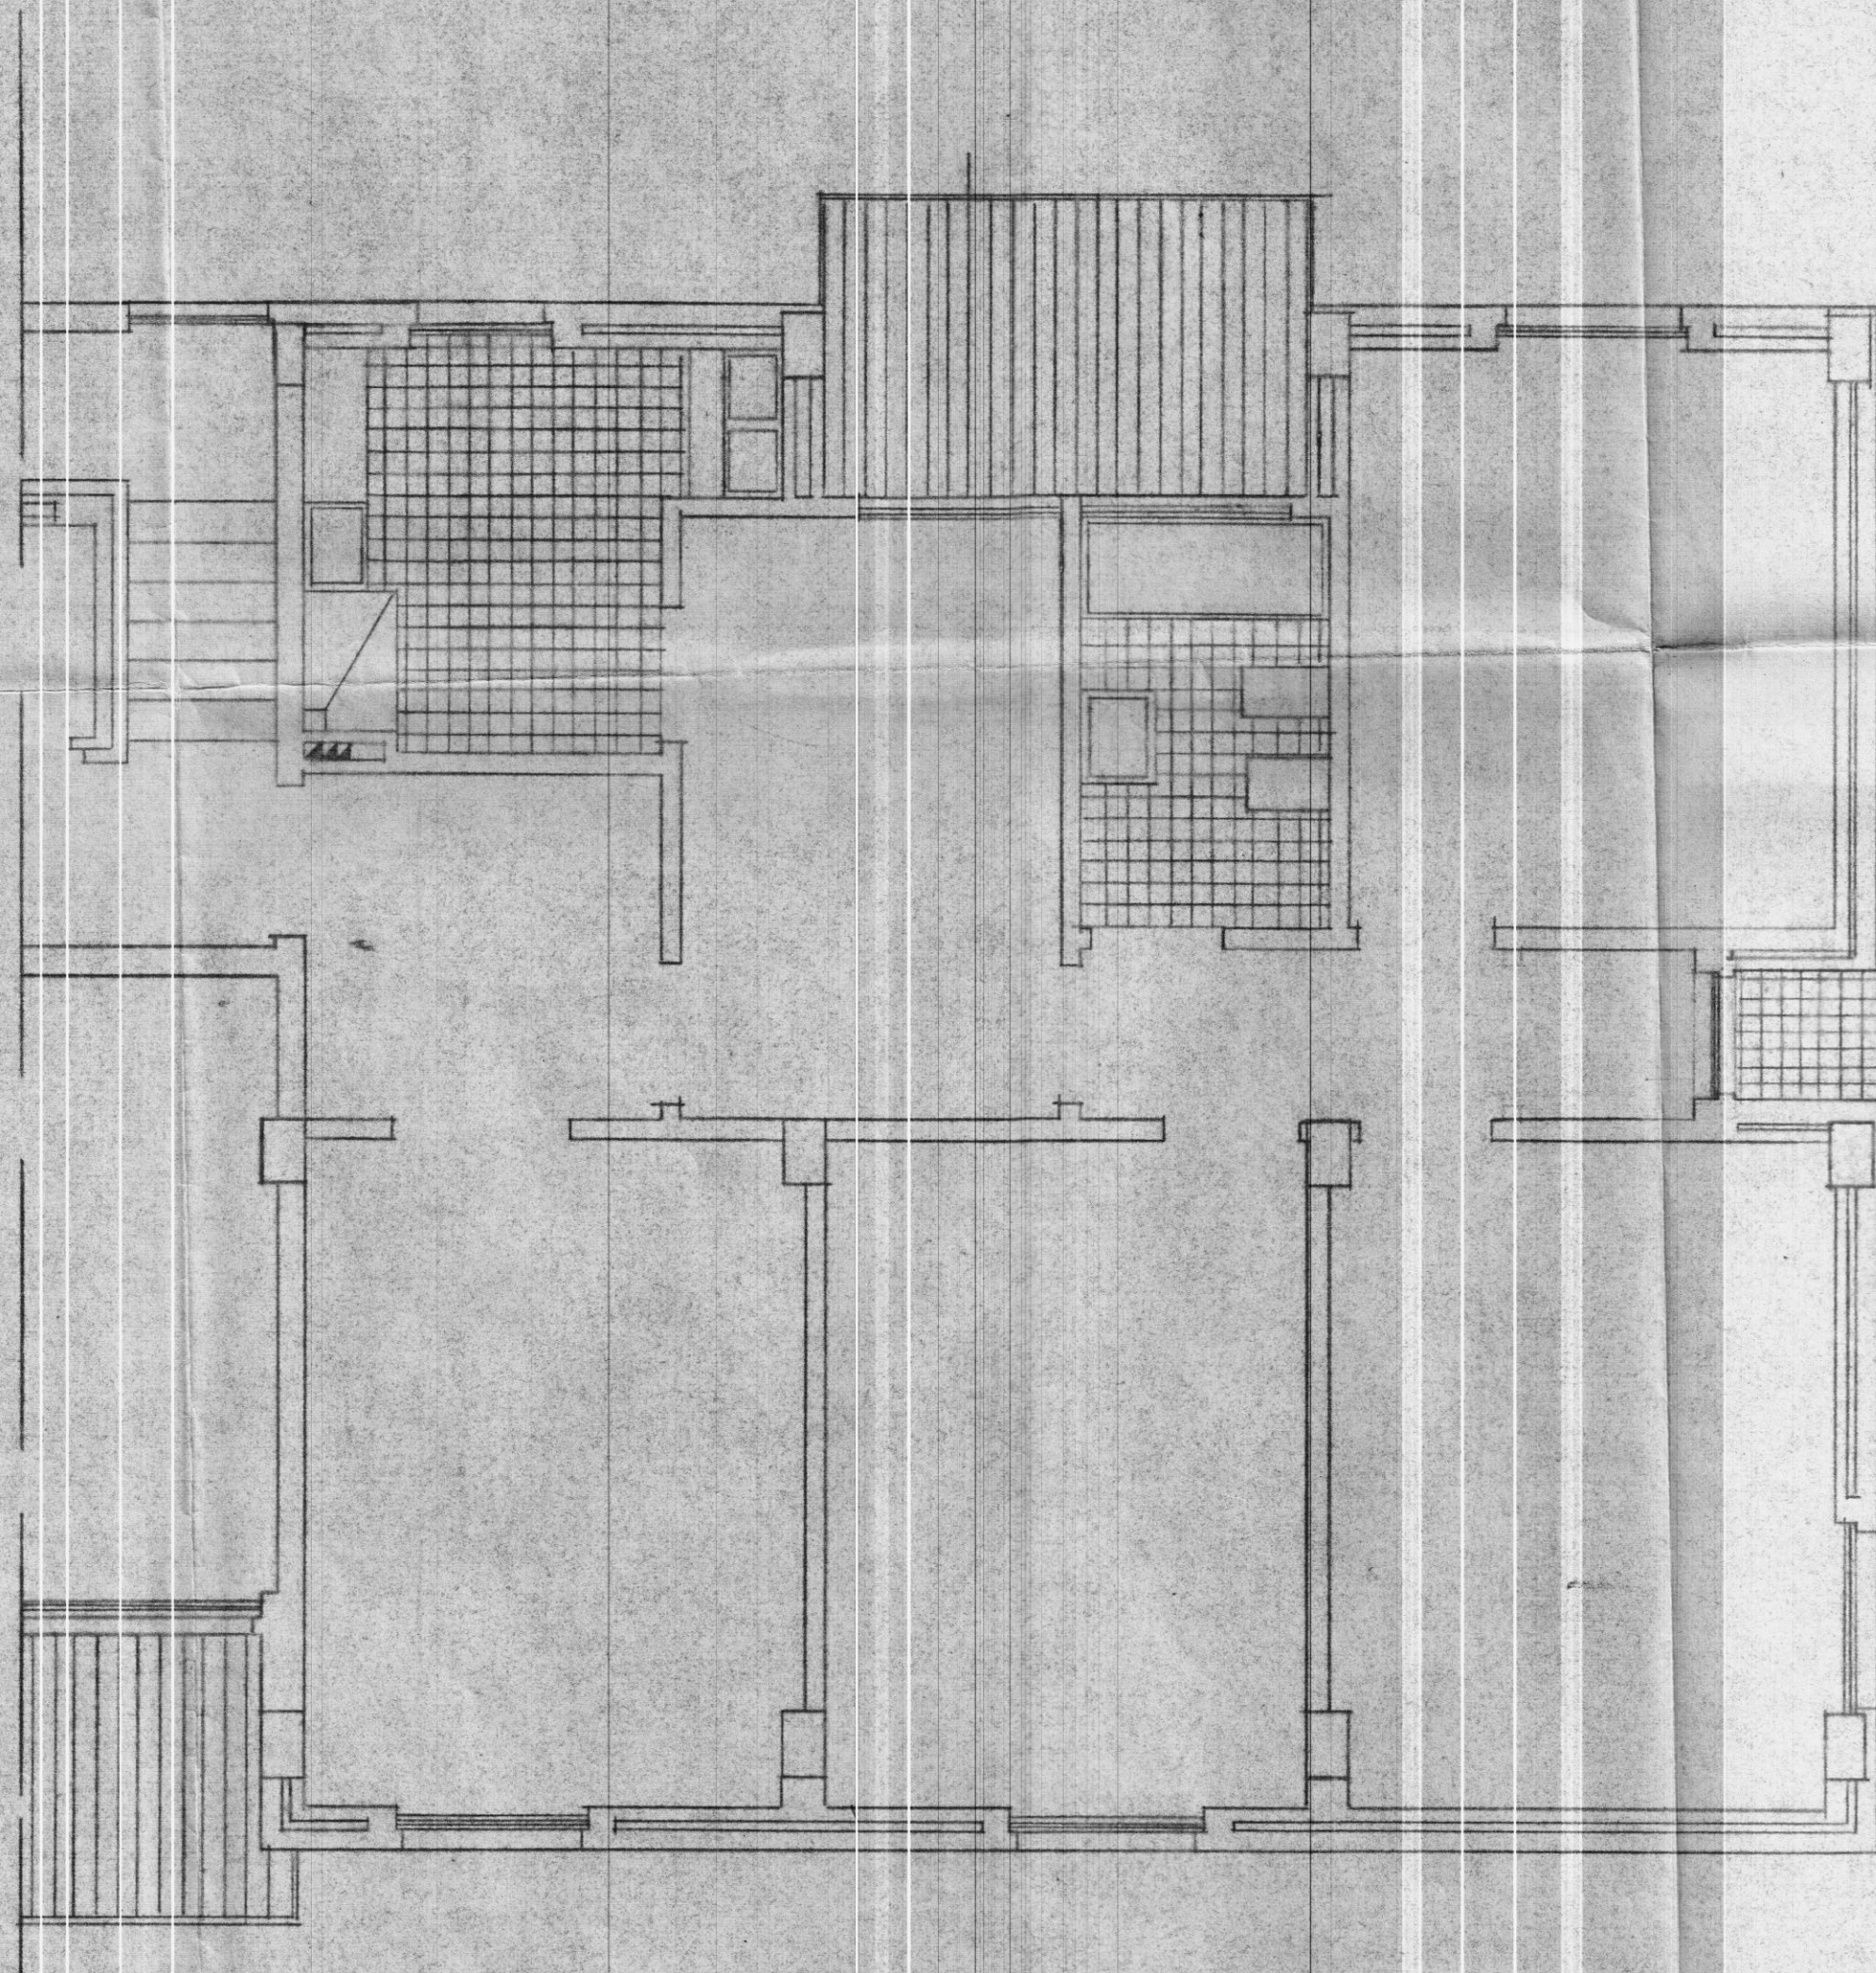

TESTATA-CON-VARIANTE

PIANO INCREMENTO OCCUPAZIONE OPERAIA Gestione INA-Casa P.A. Art. 8 - L. 26-11-1955 n. 1148		TAV. N°
COOPERATIVA VENERE		
VARIANTE-TESTATA-R.TIPO		SCALA 1:50
PROGETTISTI ARCH. C. AYMONINO	16-9-1960	
ING. F. CICIRILLO		
ING. G. MARASCO		