

ISTITUTO AUTONOMO CASE POPOLARI-BRINDISI-

LEGGE 22-10-1971 N. 865 - ART. 55

CANALE C

COSTRUZIONE DI CASE POPOLARI IN LATIANO SEZIONI

Scala
1:100

PROGRAMMA INTERVENTO N° 009/20/1

PROGETTAZIONE
Uff. Tecn. I. A. C. P.
BRINDISI

Aggiornamenti:

Data:


IL DIRETTORE TECNICO
Dott. Ing. Antonio LONGO

TAV. N. 4

Alloggi N. - da vani 5 = vani N. -

PARERE espresso con voto n. 8174
nella seduta del 20 GIU. 1974


TOT. N. 6 N. 42 Brindisi, li 20.09.1977
IL SEGRETARIO

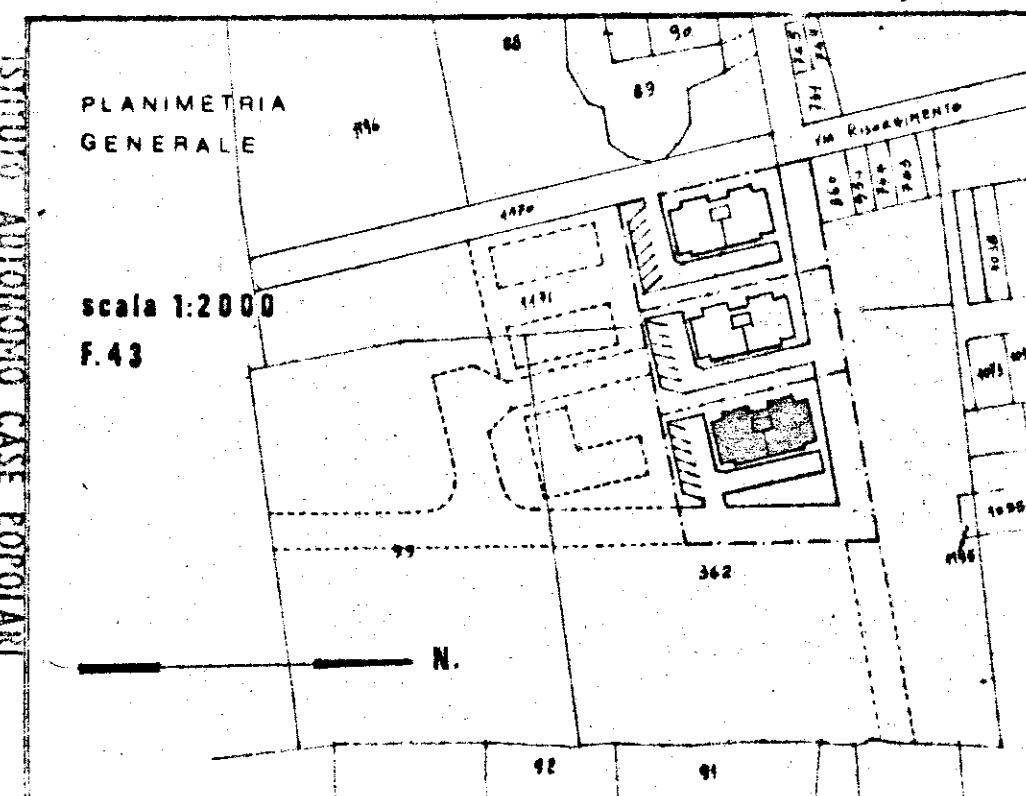

Progetto _____ da _____
Consiglio di Amministrazione nella
seduta del _____
con delibera n. _____

BRINDISI
AUDIOVISIVO CASE POPOLARI

LONGITUDINALE

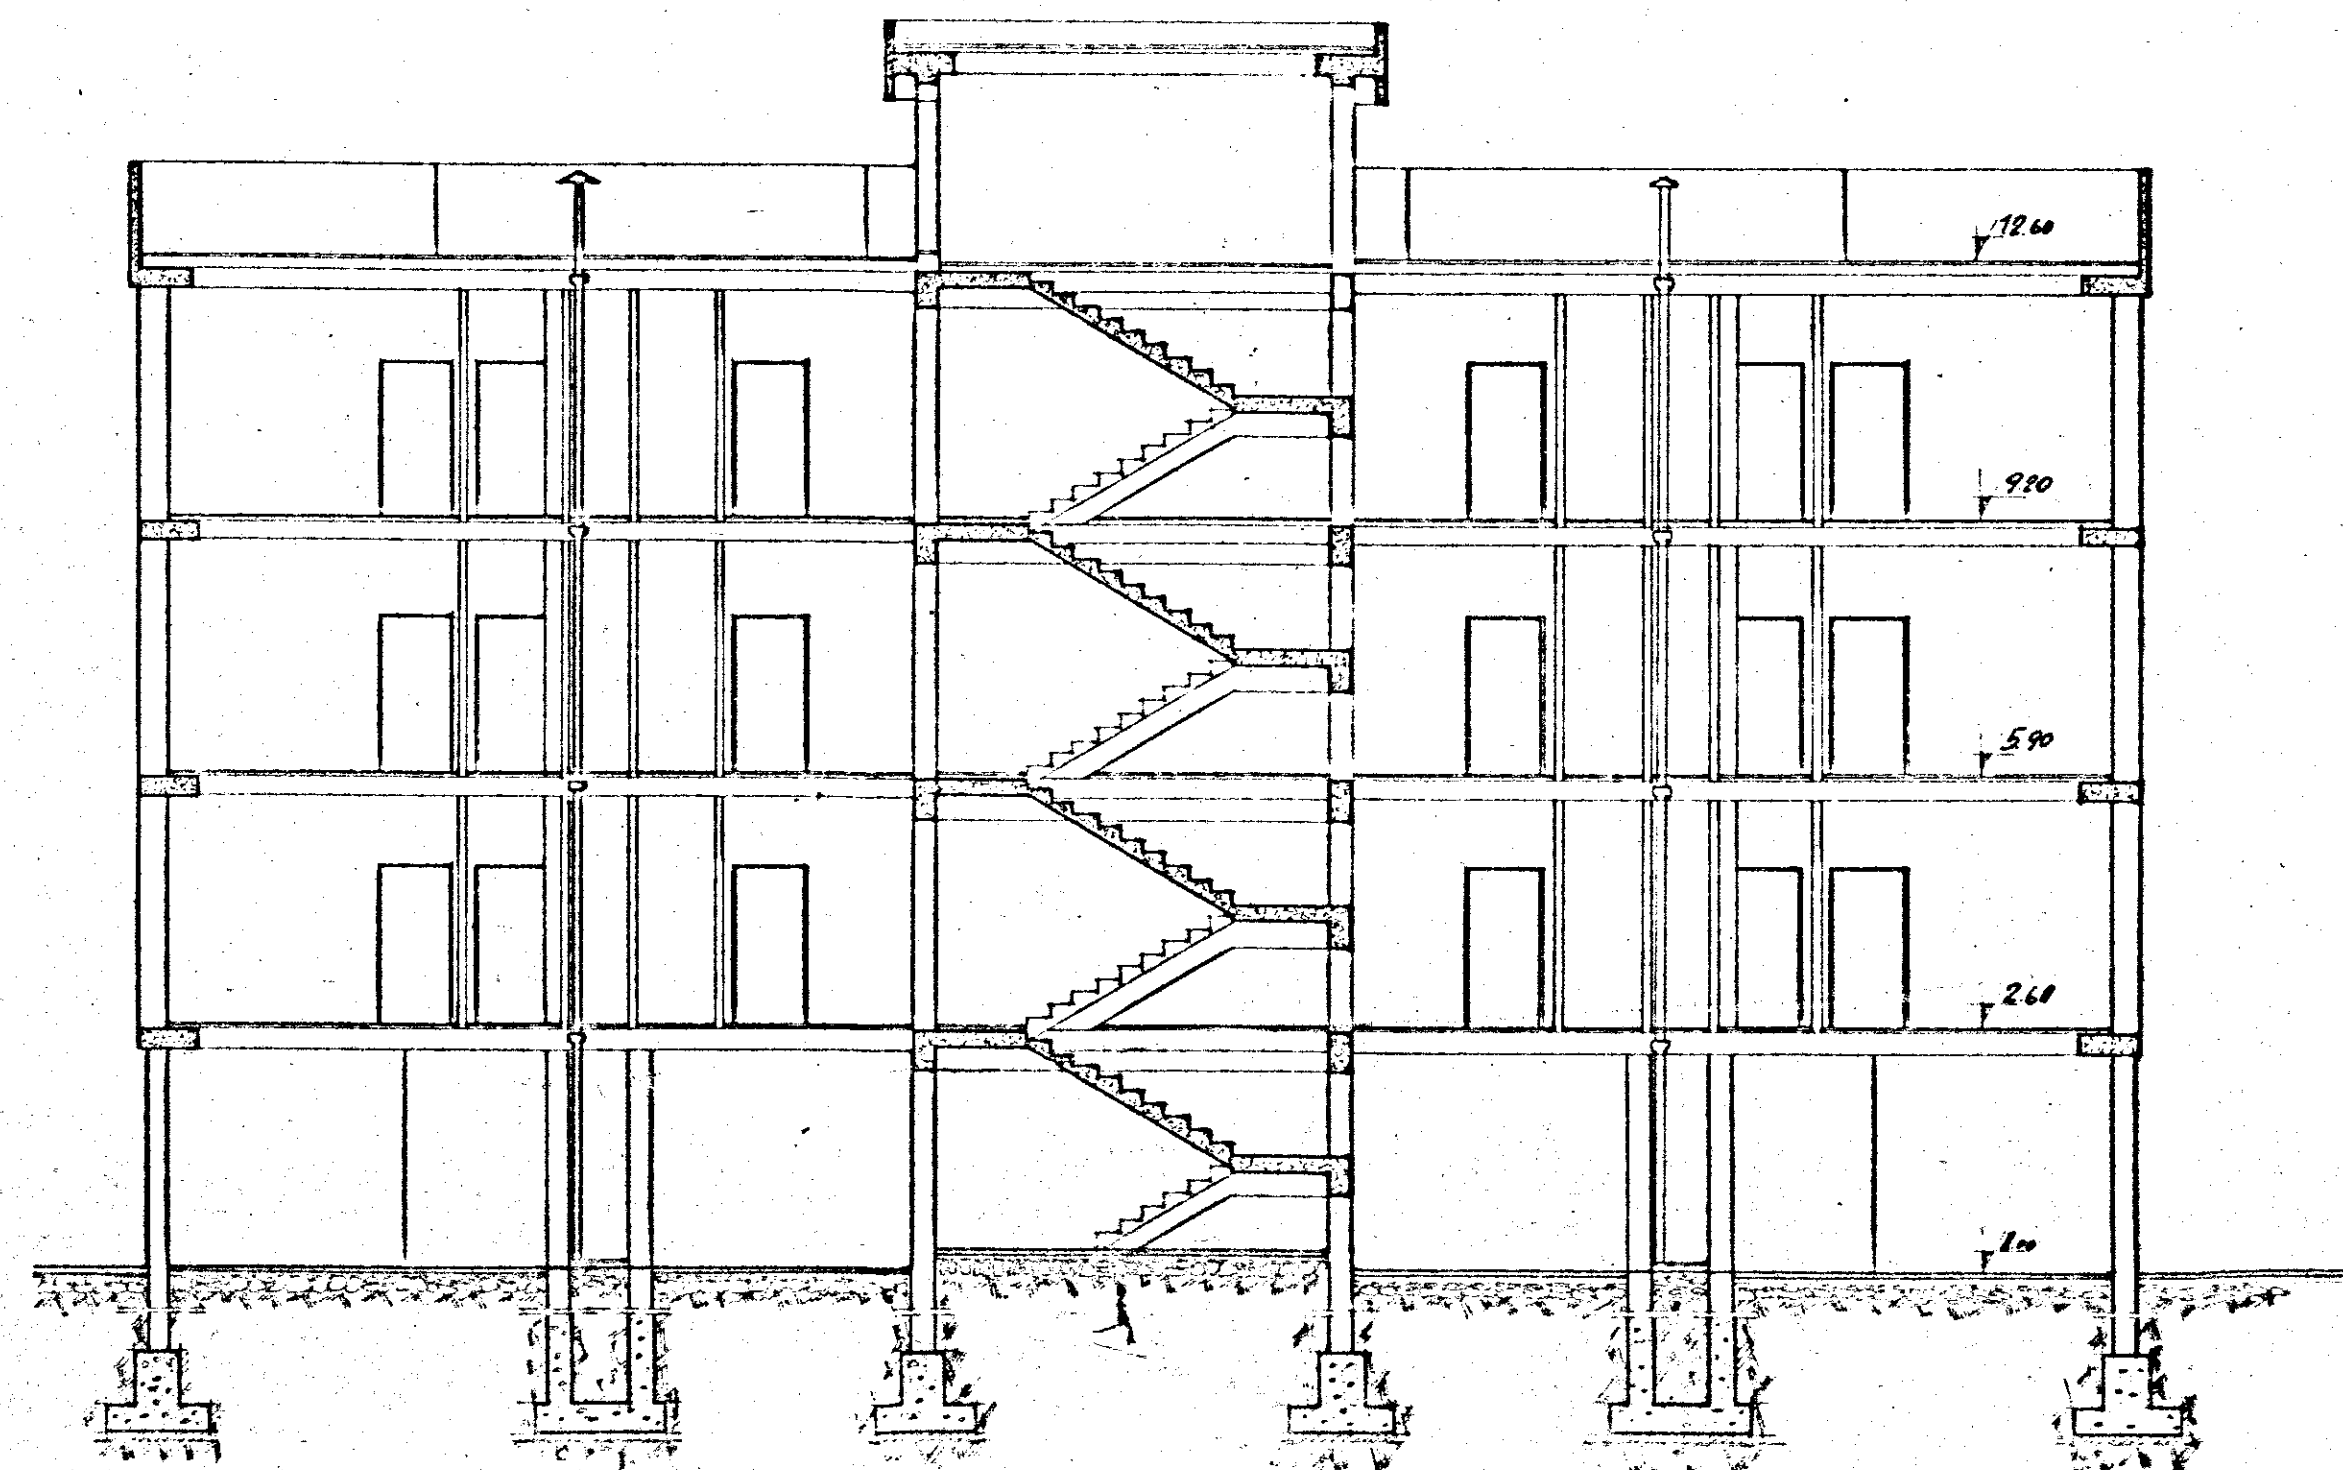

TRASVERSALÈ

