


Seale 1/200

- pianta delle sistemazioni esterne

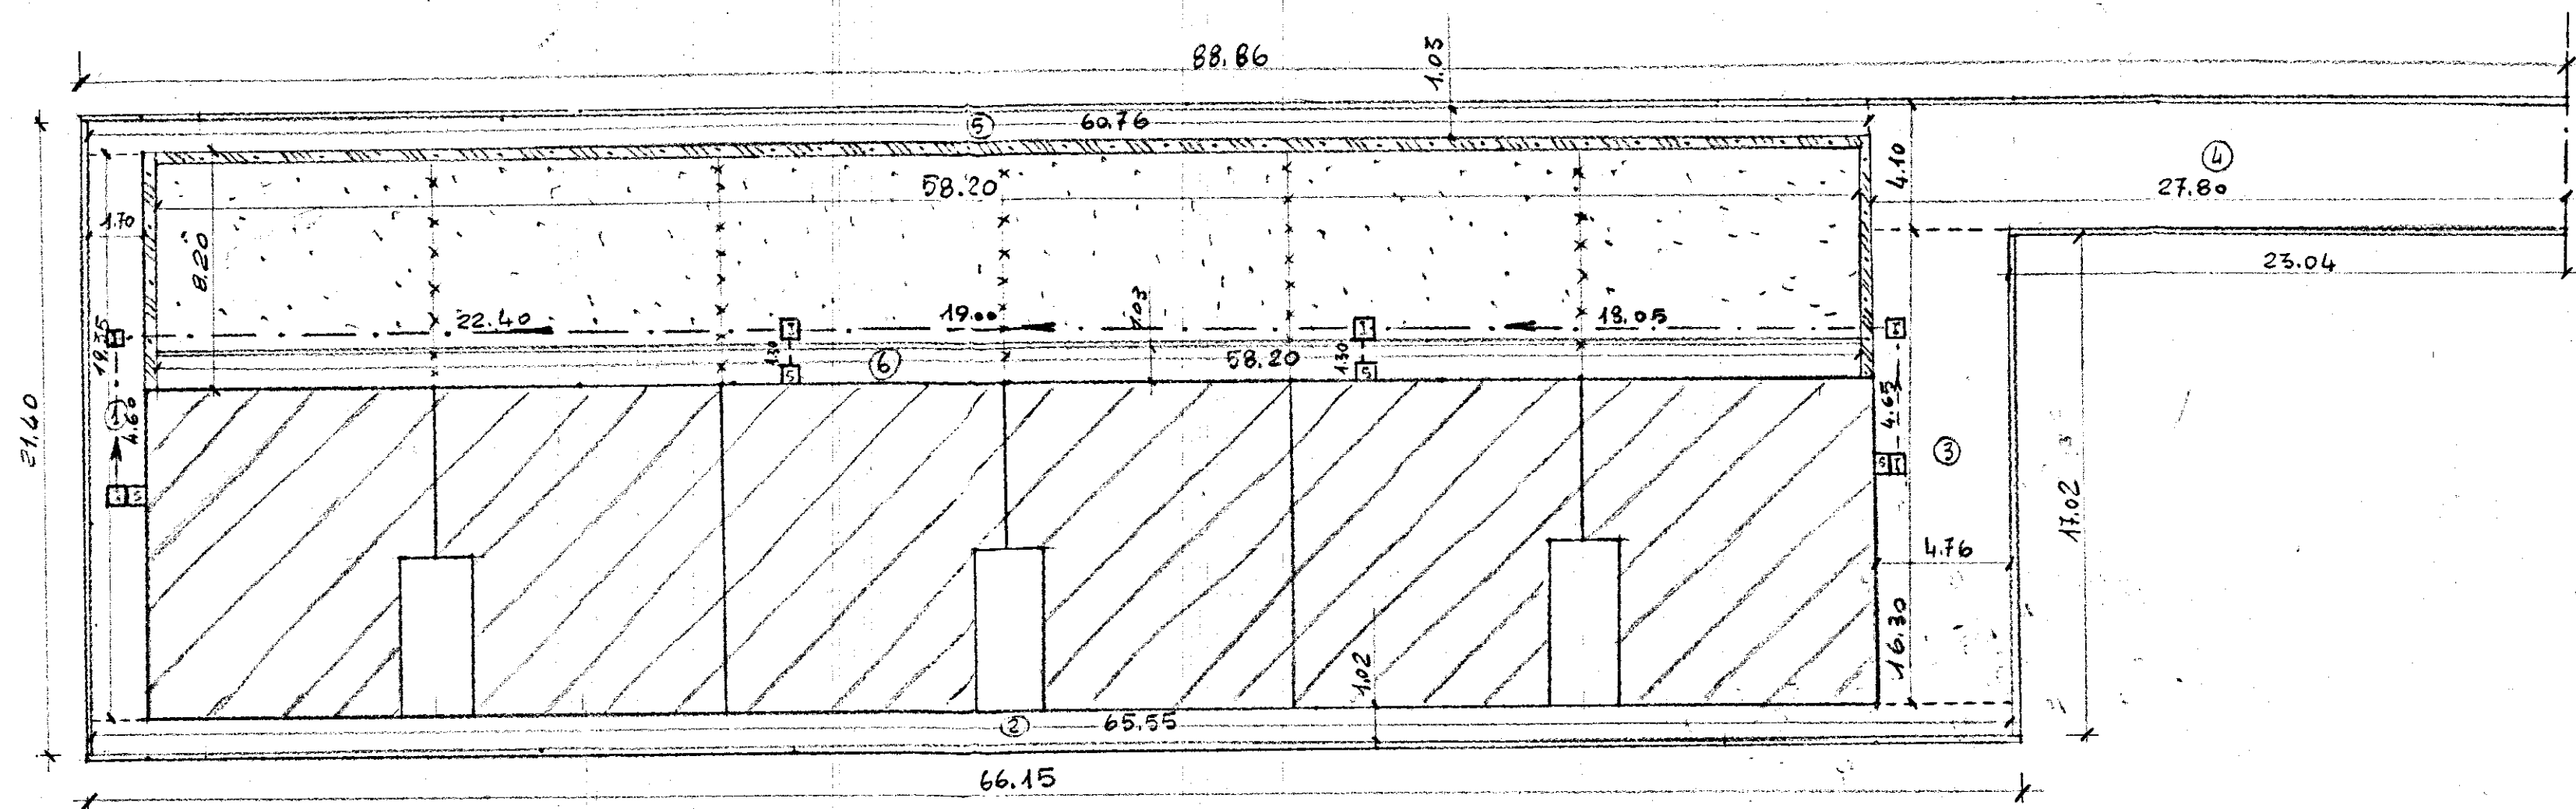

- cordoni calcarei;
- mazzette e pietrini;
- rete fognante esterna