


Nota:- le quote della planimetria del
suolo sono riferite alla quota
(0.00) dell'asse stradale, corrispondente
al limite a valle del suolo stesso

Nord
↑

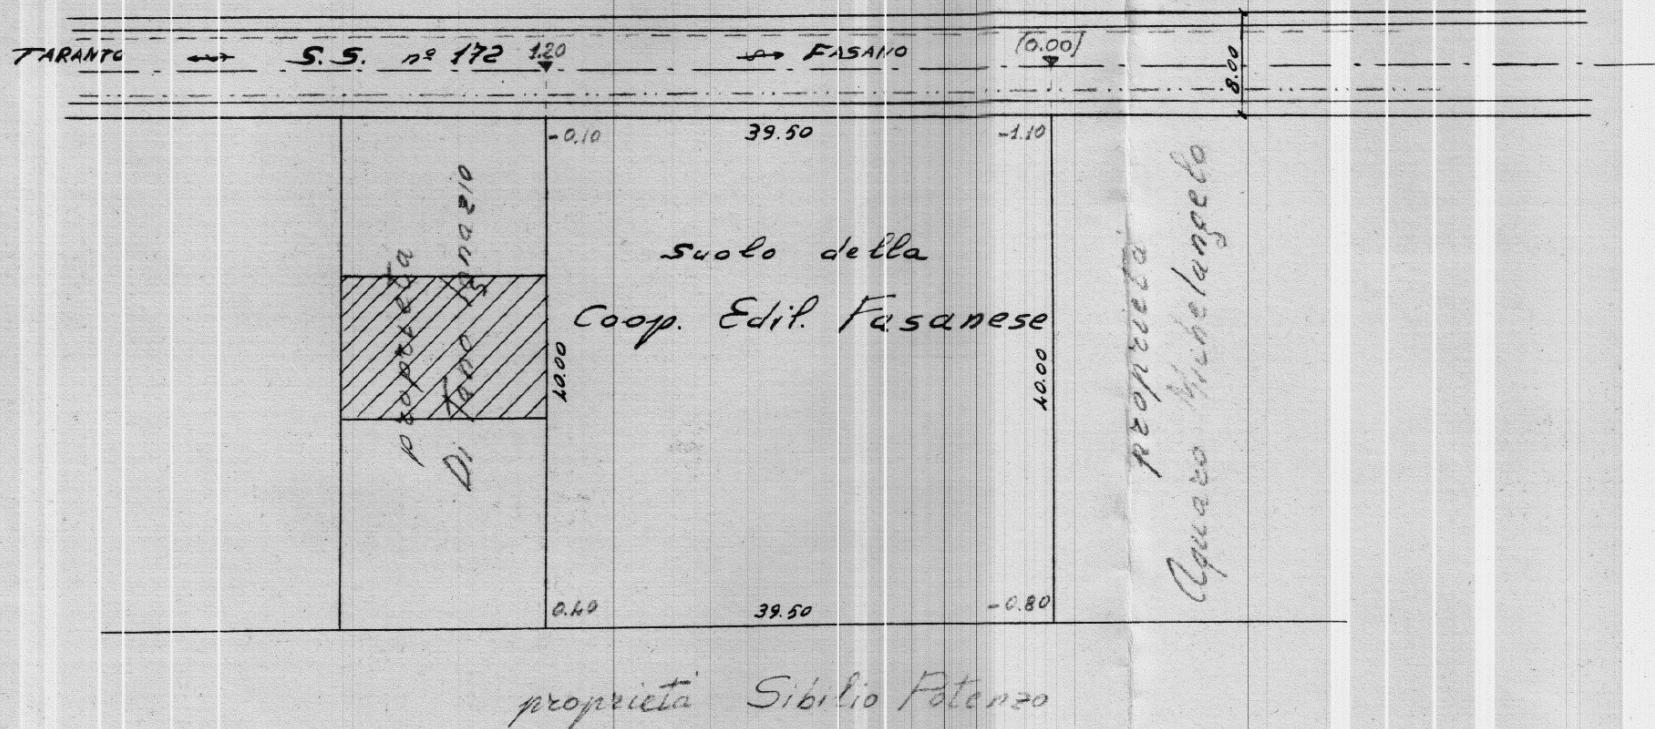

scala 1:500

----- acquedotto
..... fognaia