

CANTIERE N. 4287

Fabbricato 1

Località

Via Commenda n°9 - 11

CIV. 9 - LOCALITÀ

Int. 5 - Di Giulio Augusto

Int. 6 - Palma Francesco

CIV. 11 - LOCALITÀ

Int. 14 - ~~MANFREDO ANTONIO~~

Int. 13 - Di Castri Ferruccio


CORTE TIROLO

11
15

Confine al Piano Inferiore
con 3
Confine al Piano Superiore
con 7

Confine al Piano Inferiore
con 12
Confine al Piano Superiore
con 16

PIANO SECONDO

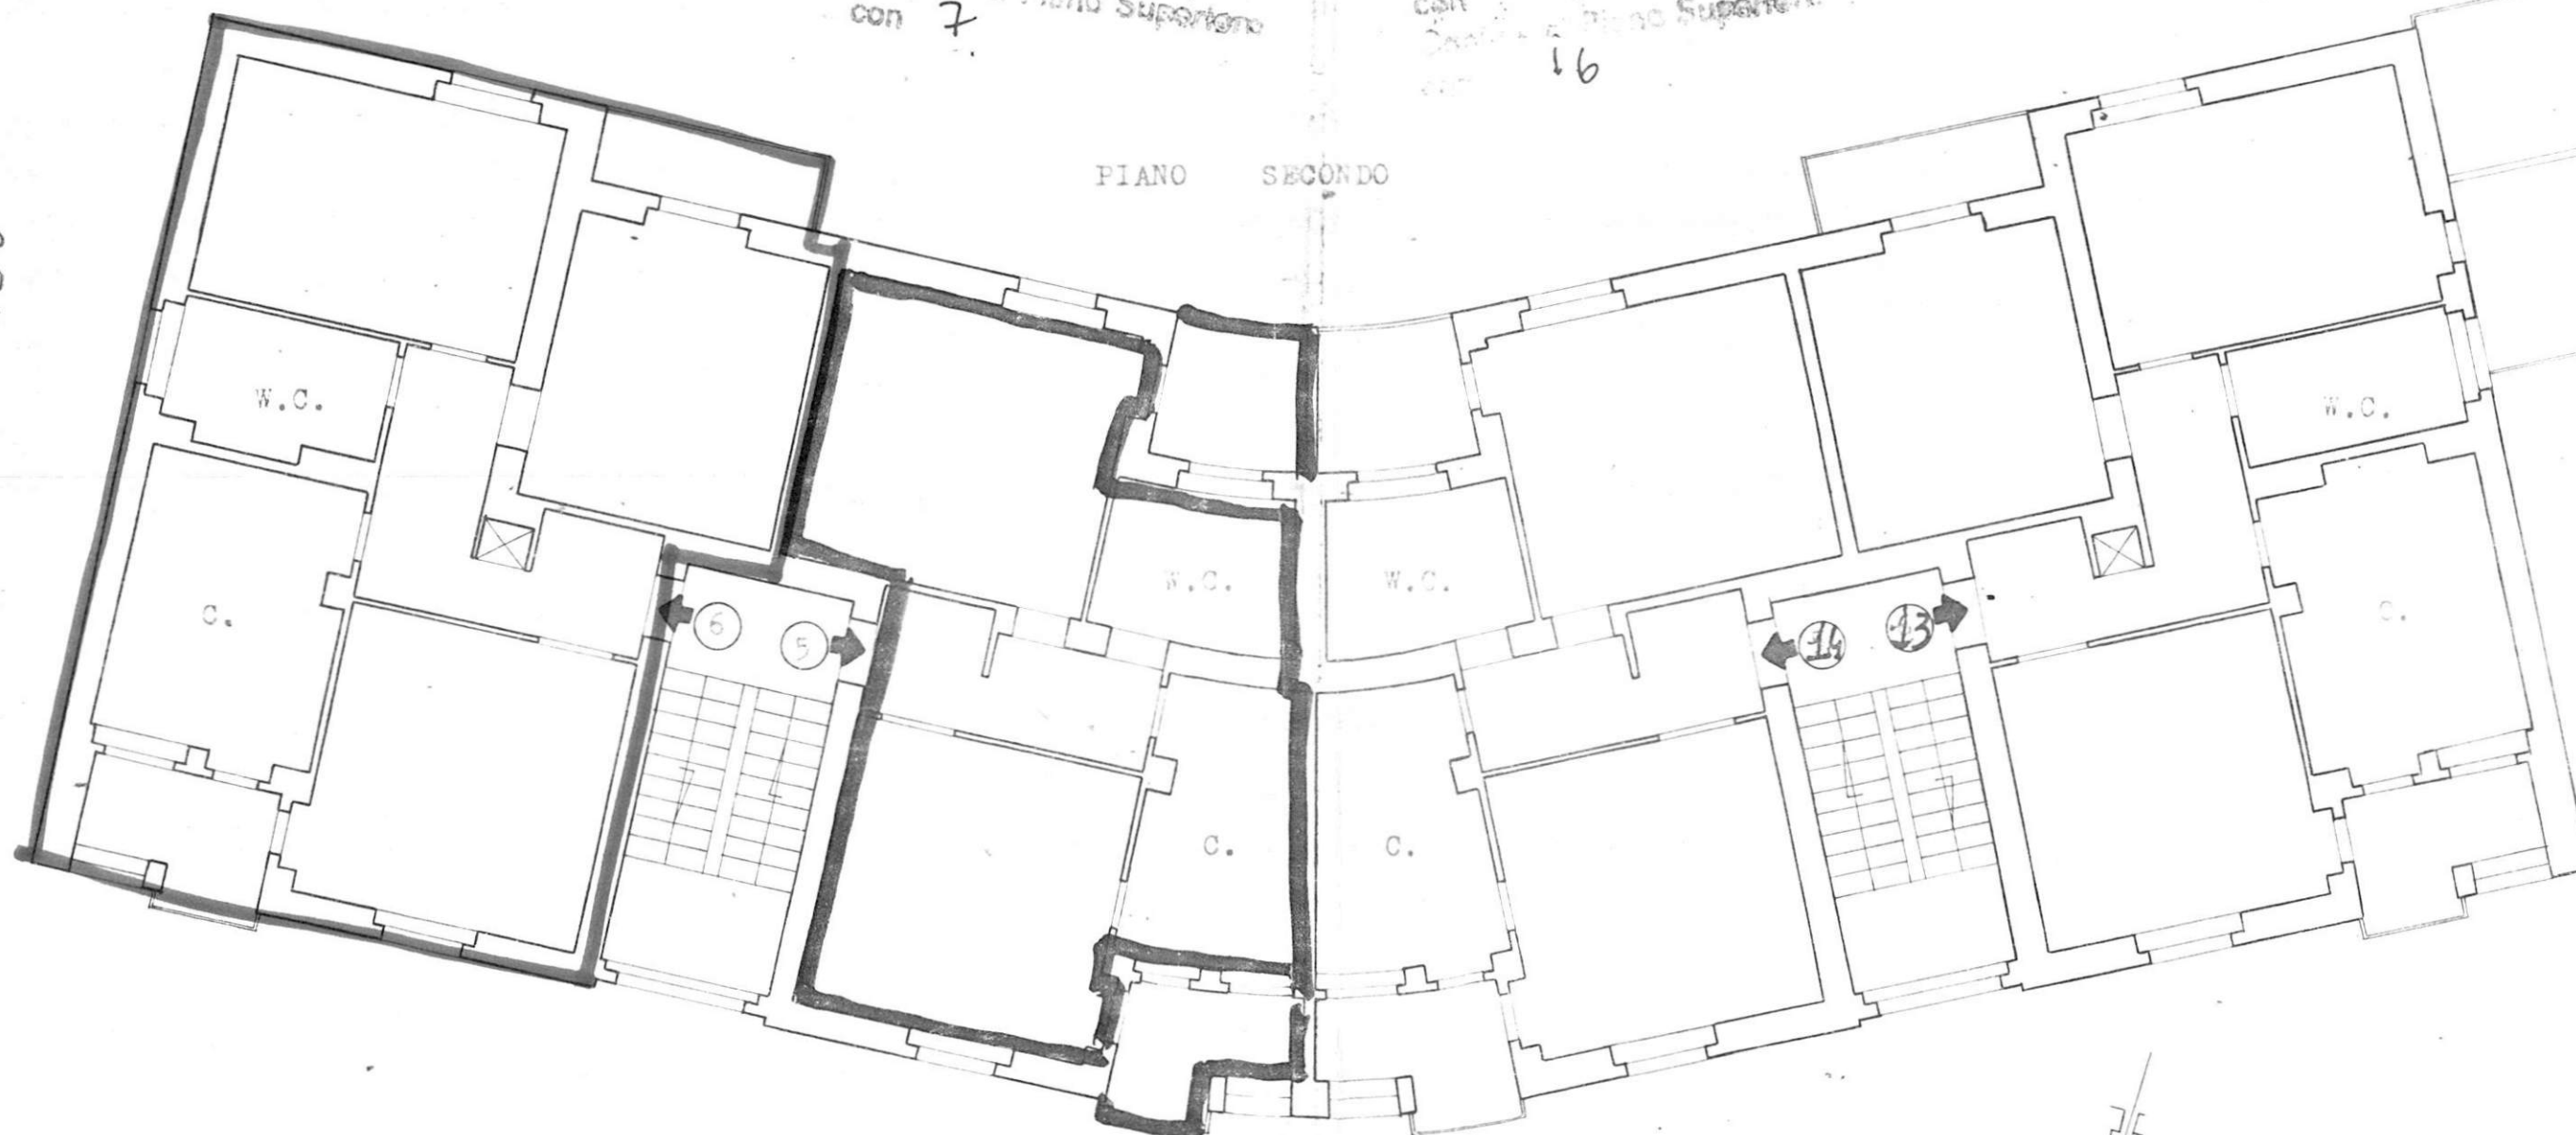

Data della compilazione

Febbraio 1958

Scale 1 : 100

Provincia di Brindisi
CANTIERE N. 4287
Fabbricato 1
Località
Via Commenda n°9 - 11

Civ.9 - LOCAZIONE


- 1 - Pellegrineschi Umberto
- 2 - Tafuri Carmelo
- 3 - Cavallini Giuseppe
- 4 - Romano Cosimo
- 5 - Di Giulio Augusto
- X 6 - Palma Francesco
- 7 - Presicce Ida
- 8 - Palazzo Domenico

- 2 - Monaco Antonio
- 4 - Petese Cosimo
- 3 - Bruhette Francesco
- 4 - Sanasi Arturo
- 5 - Cioffi Pietro
- 6 - Di Castri Ferruccio
- 7 - Libardo Ferruccio
- 8 - Leuzzi Luigi

3

CORTE TIROLO 2nd / 287

VIA TIROLO

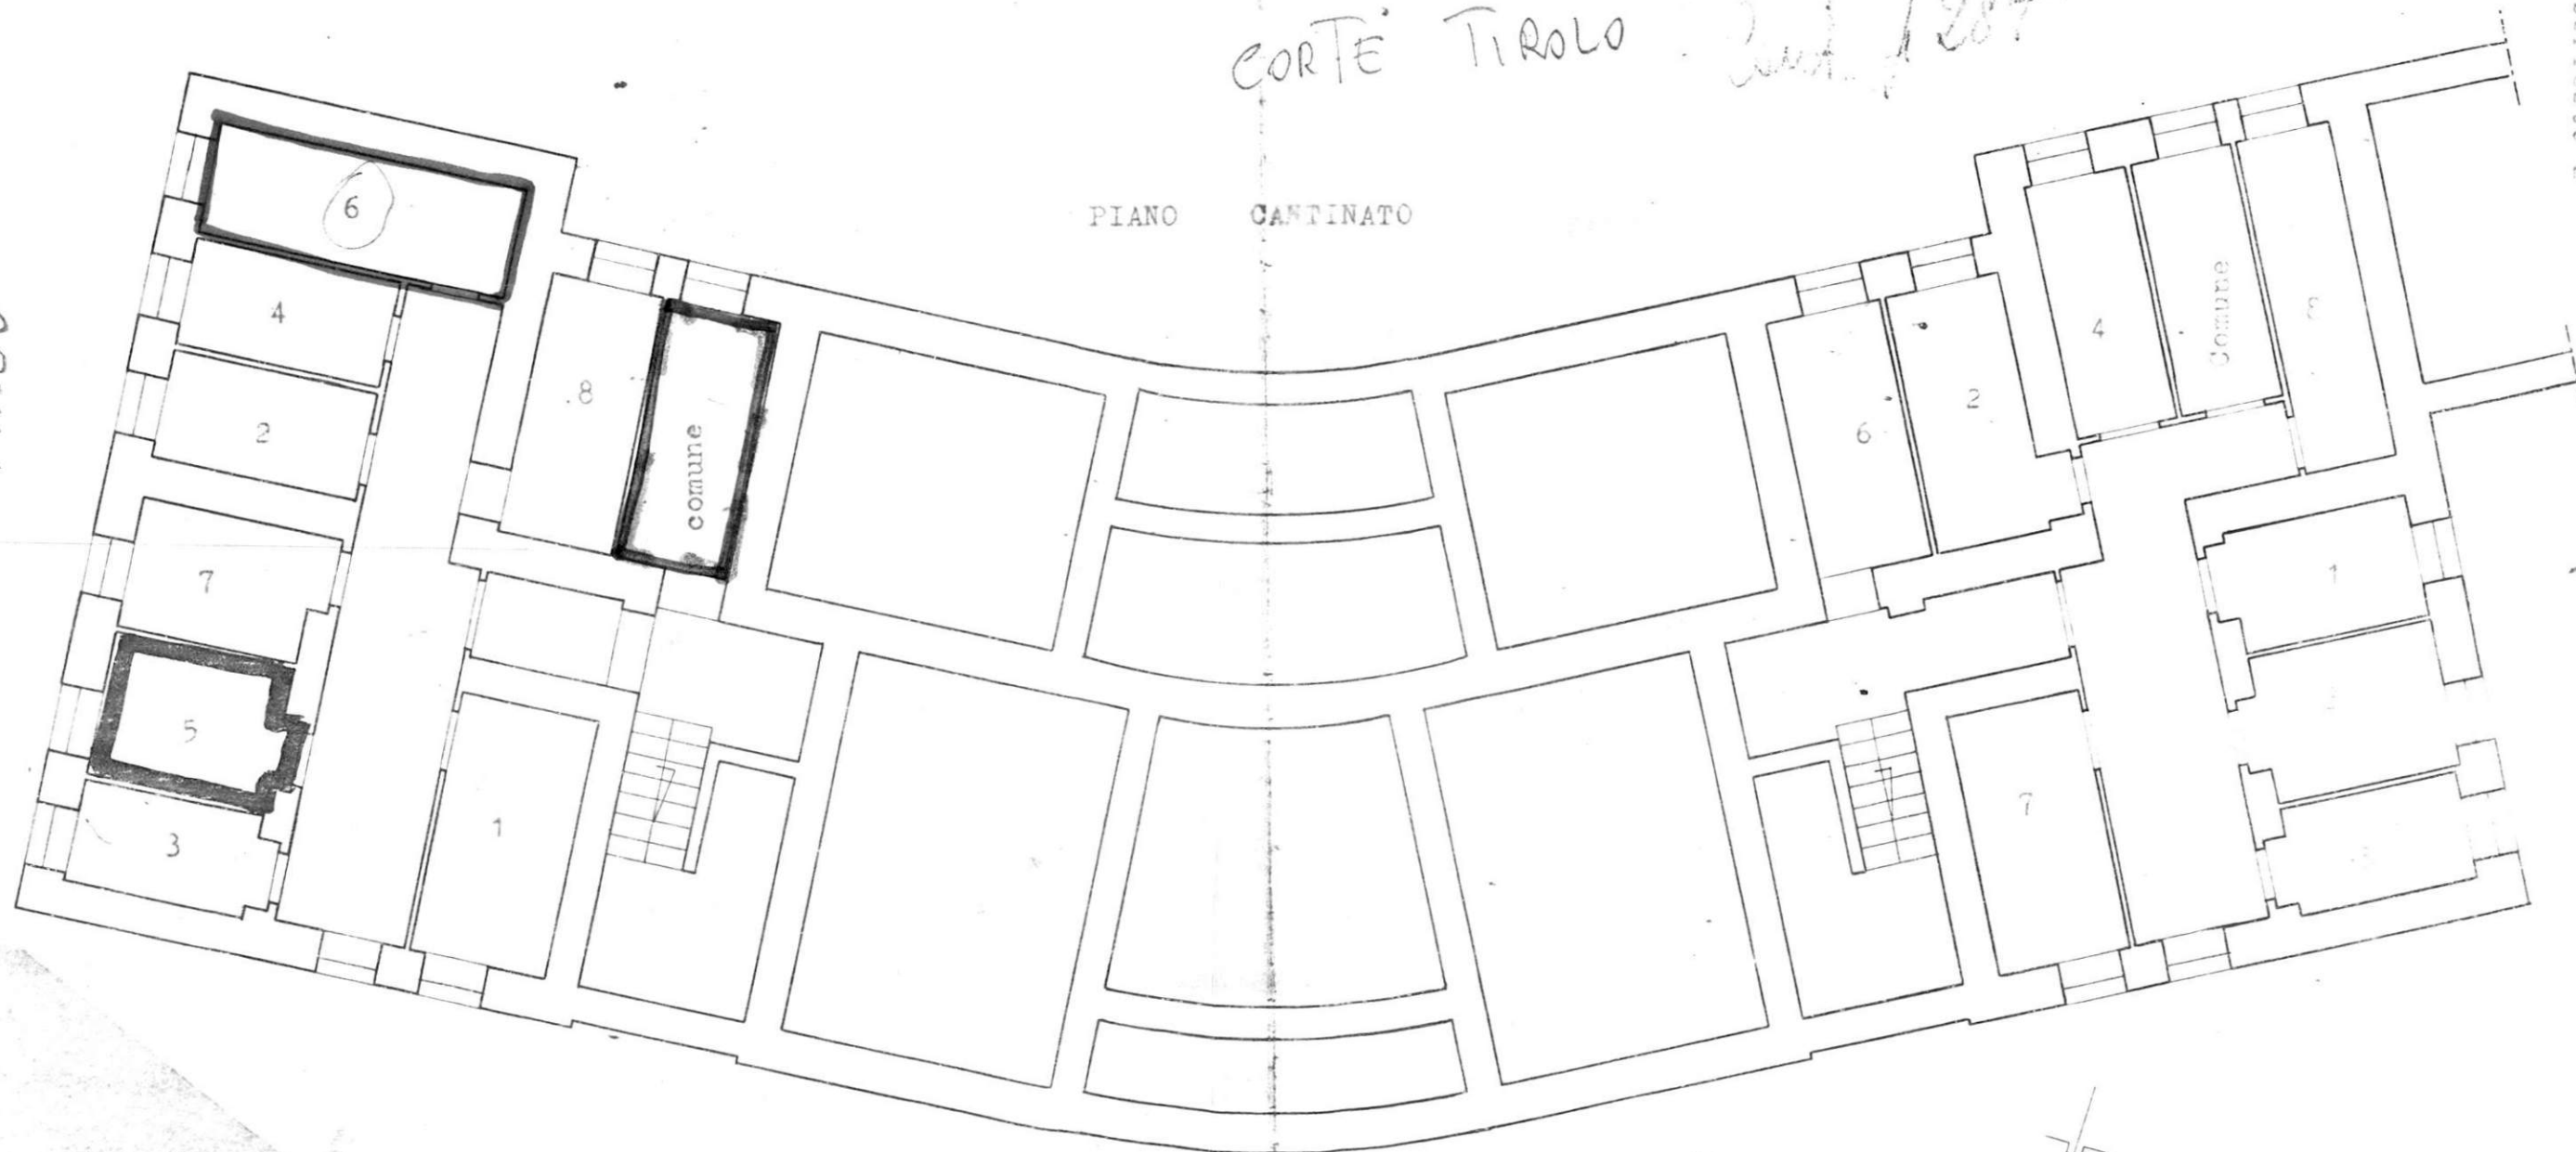


VIALE COMMENDA

Febbraio 1958

Scala 1 : 100

Mod. 5

CANTIERE N. 4287
Fabbricato 1.
Località
Via Commenda n°9 - 11

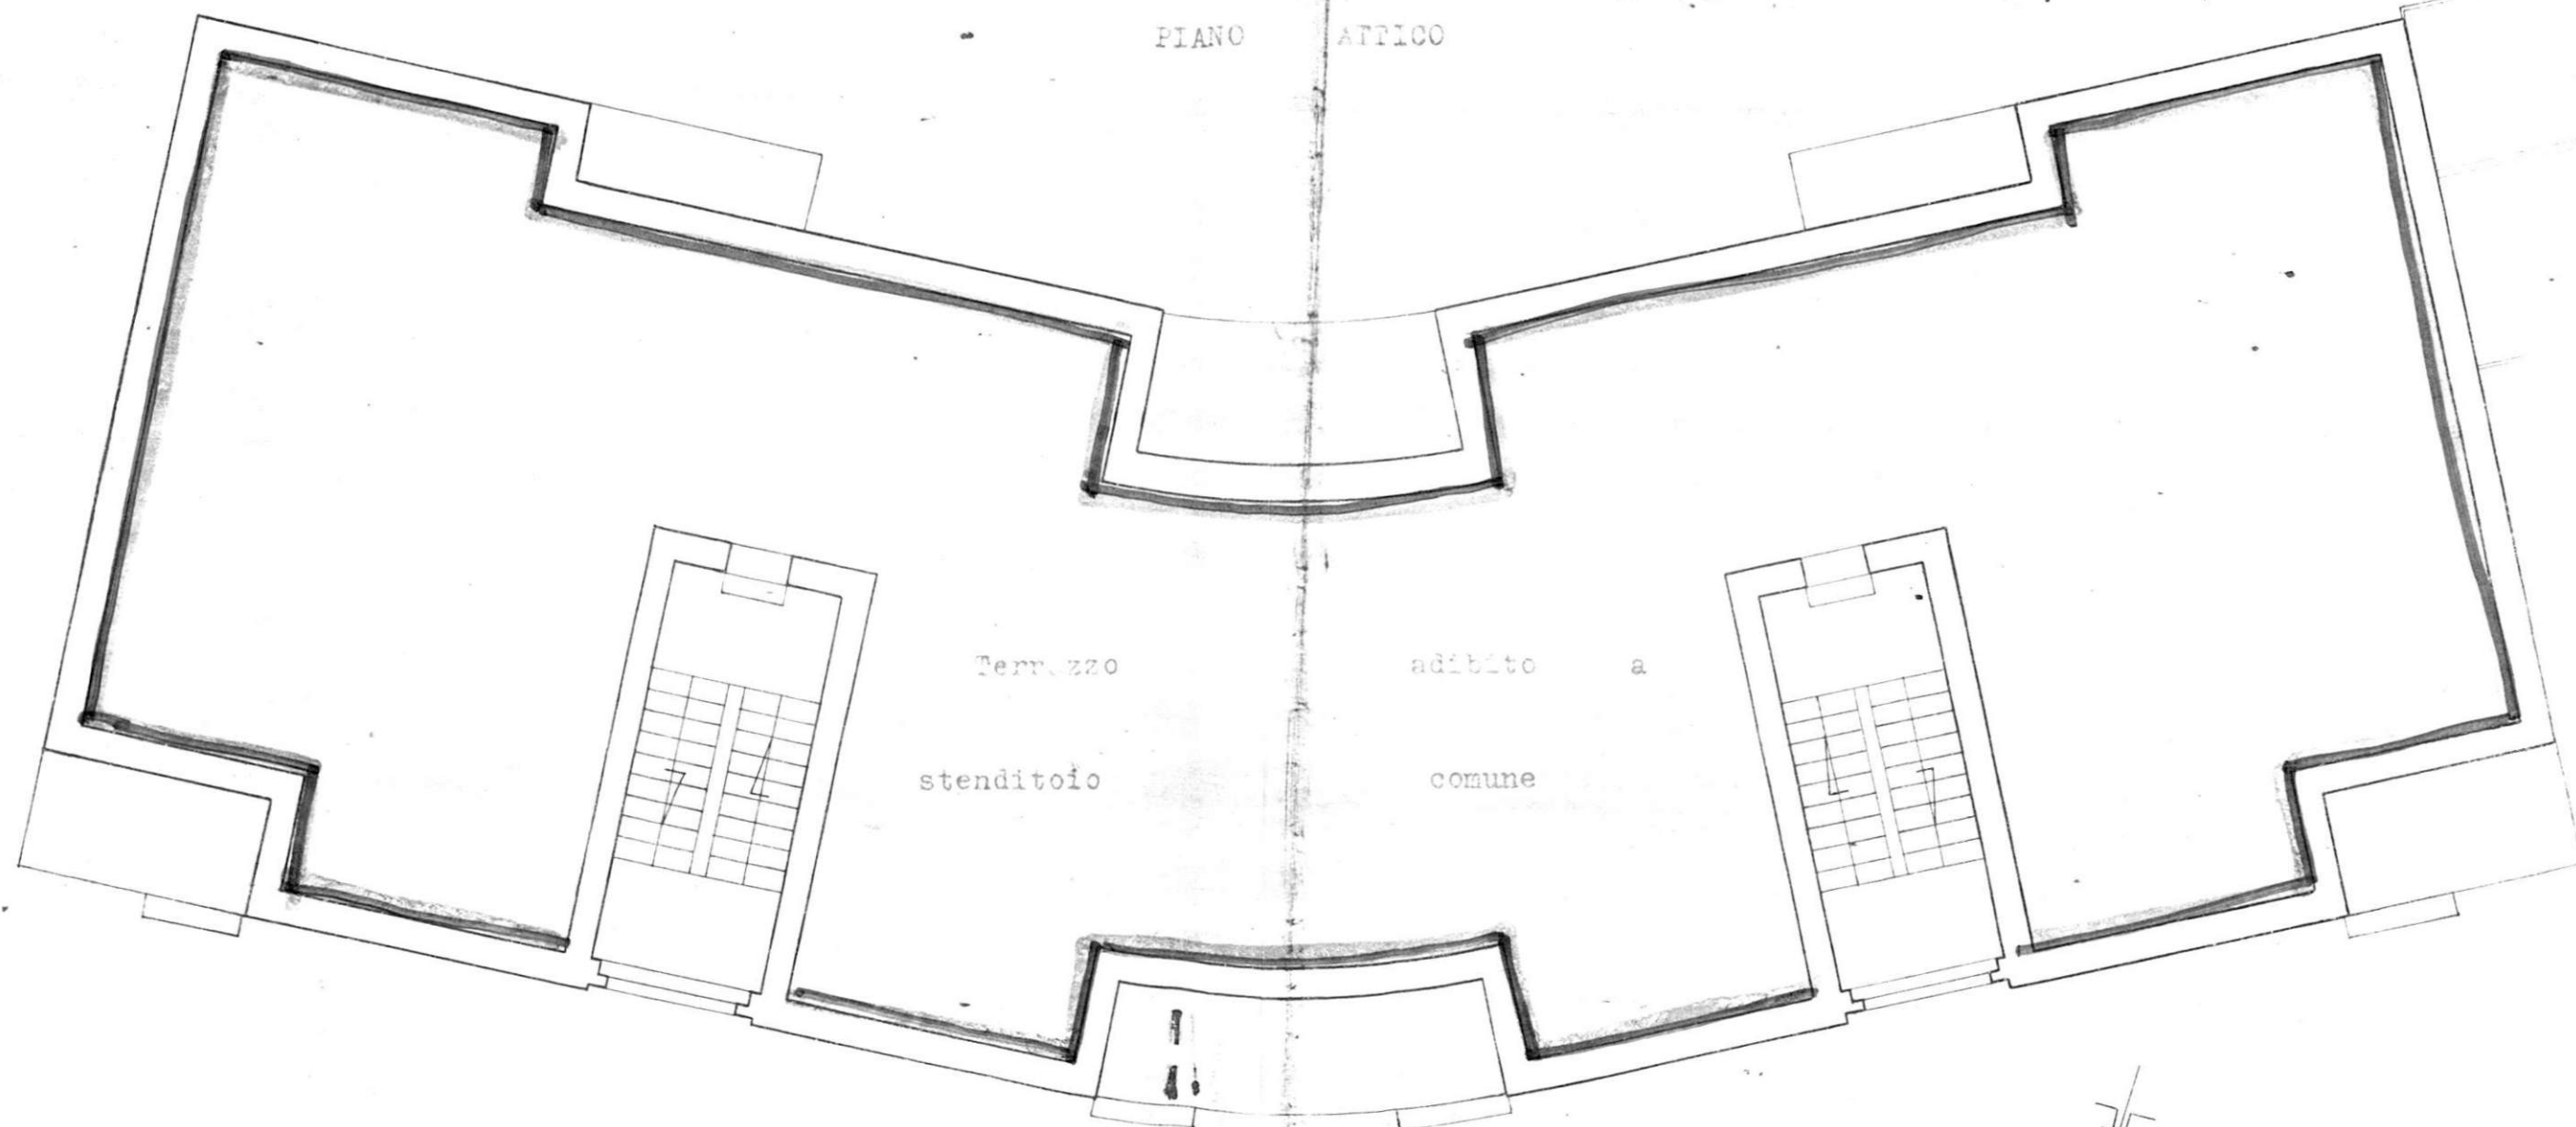

Data della compilazione Febbraio 1958

Scala 1 : 100

ISTITUTO AUTONOMO PER LE CASE POPOLARI
DELLA PROVINCIA DI BRINDISI

-----oo0oo-----

INQUILINO DI GIULIO Augusto nato a il
l'appartamento del ^{Cantiera} lotto ¹²⁸⁷ alla viale ^{Fob 1} Comendato 9 Scala A...
int. 6 ... vari utili 3 vari legali 5,5 riportato in
Catasto Edilizio Urbano alla partita N. 1907 del Comune di Brindisi

Foglio 54 ... particella 816 sub. 6 Rendita 2189
categoria A/3. Classe 2....

CONFINANTI APPARTAMENTO

NORD ... Viale Comendato
EST ... Vie Tirolo
SUD ... Corte Tirolo
OVEST ... Vano Scala e alloggio int. 5

CONFINANTI SCANTINATO

NORD ... Scant. int. 11 e corridoio comune
EST ... Vie Tirolo
SUD ... Corte Tirolo
OVEST ... Scantinato int. 8

CONFINANTI SCANTINATO COMUNE

NORD Vano Scala
EST Scant. int. 8
SUD Corte Tirolo
OVEST spazio intermedio

AREE COMUNI Tono 220

AREE INDIVIDUALI /

H.B. L'alloggio in questione scala A - int. 6, in catasto
risultava intestato nel Mod. I al Sig. PALMA Francesco

20/12/1977

VISTO per la regolarità degli
elementi tecnici
IL CAPO UFFICIO
Manutenzione e Patrimonio
(Geom. Vito Savino)