


ISTITUTO AUTONOMO CASE POPOLARI PER LA PROVINCIA DI BRINDISI


PROGETTO CASE POPOLARI IN FASANO

FABBRICATO A - SCALA 1:100 *3° Cotto (108)*


PROSPETTO LATO SCALE

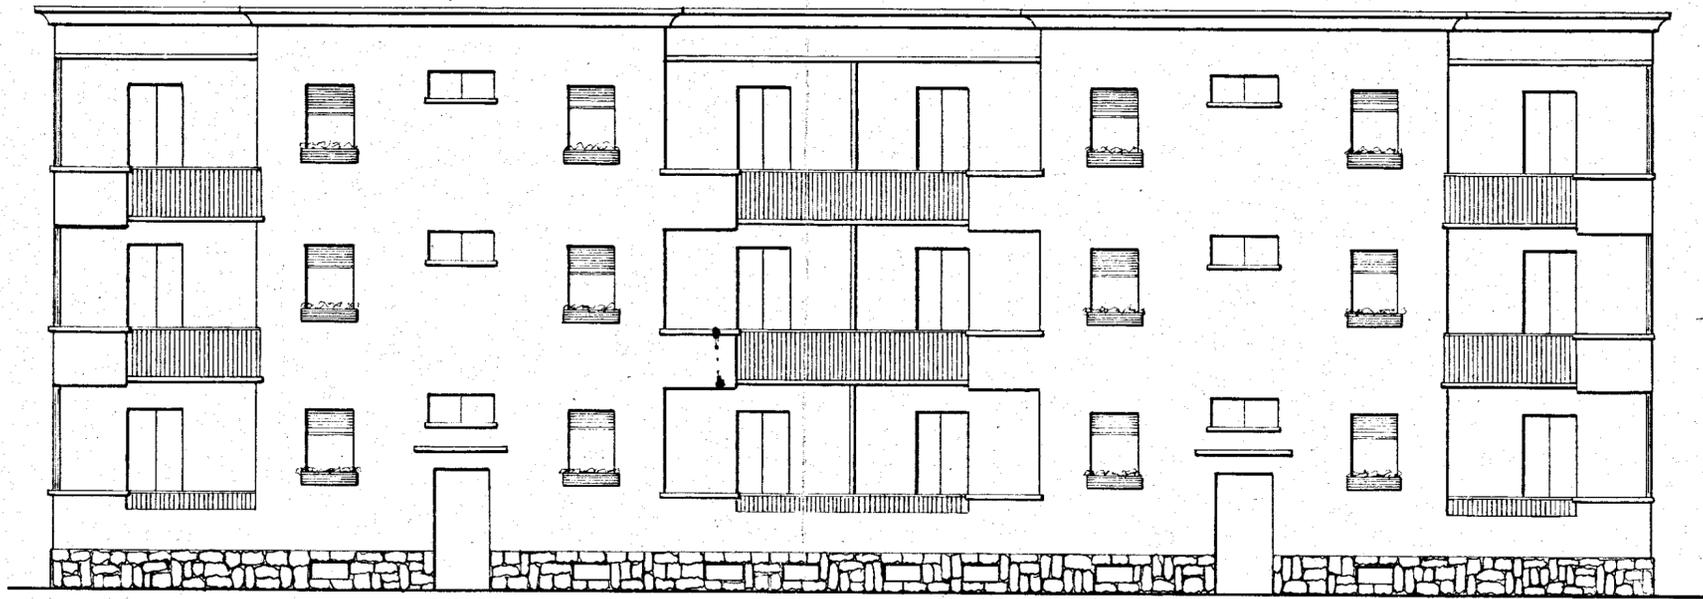


PROSPETTO LATERALE

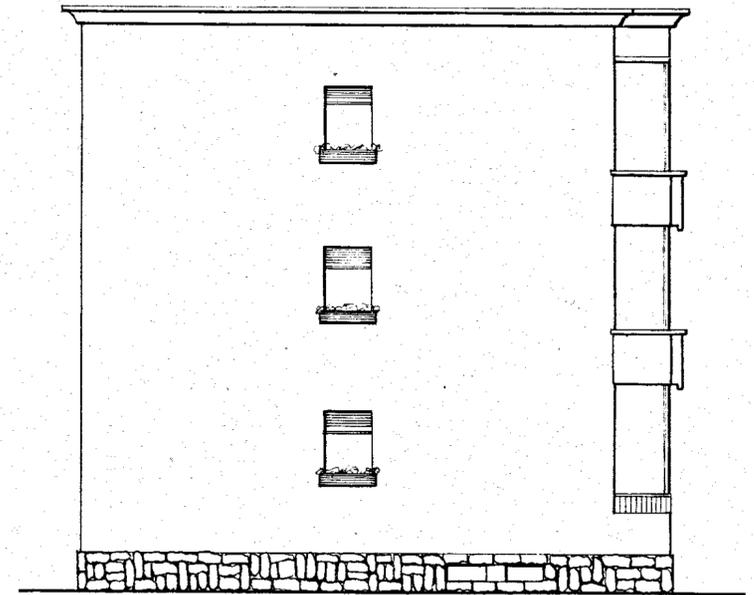

PROSPETTO POSTERIORE

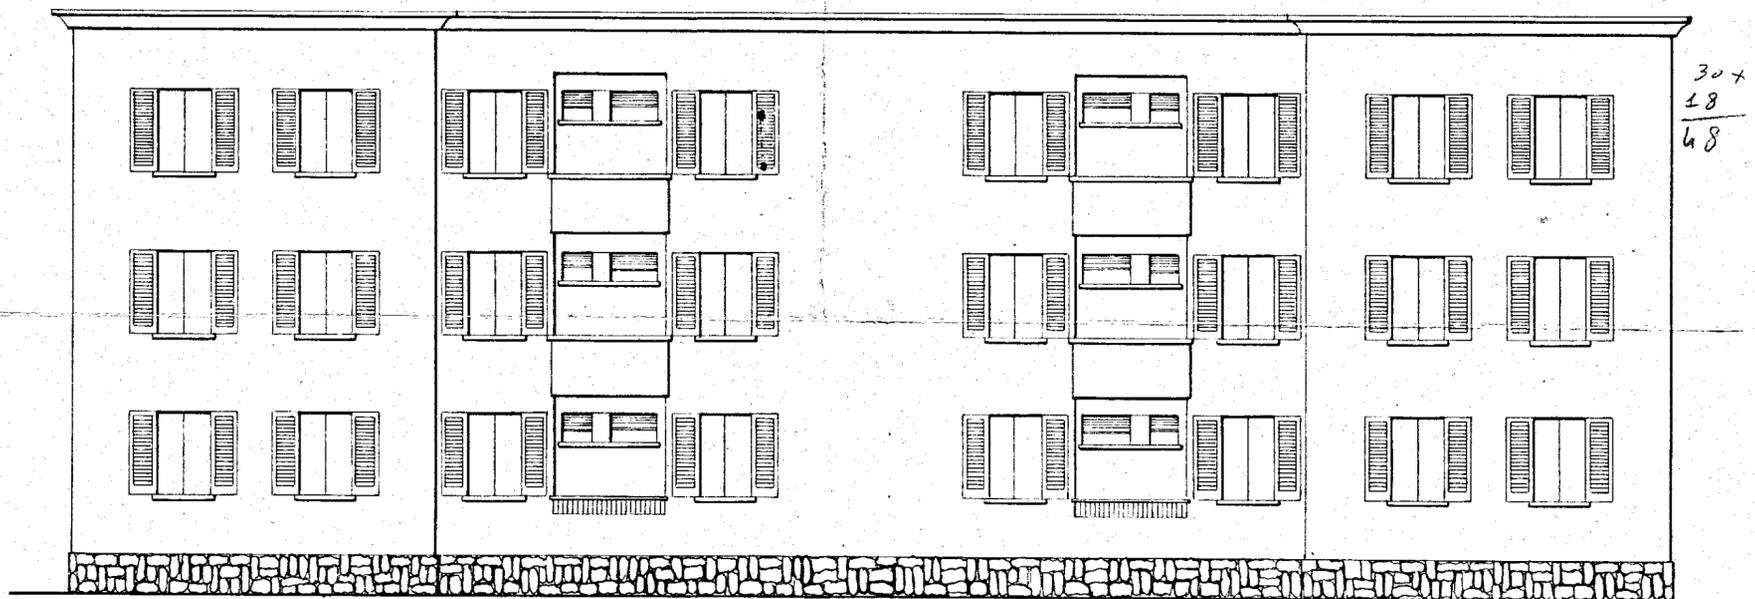

SEZIONE A-B

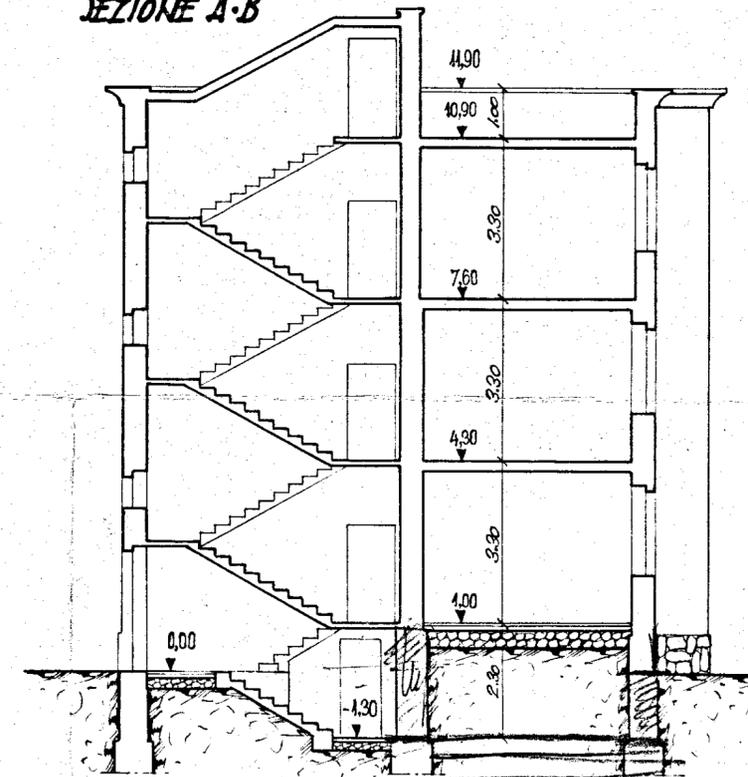

78
1
20
190
5
215
78
26
104