19

CORRADO PIER MARCELLO
Costruzioni Edili - Stradali - Idrauliche
ORIA (Brindisi)

Travi del telaio di spina (piani scantinato - rialzato - primo e secondo) - Sezione Longitudinale - Scala 1:25 -

STUDIO TECNICO
Dr. Ing. G. PANZUTI
PROGETTI DI COSTRUZIONI EDILI, STRADALI, IDRAULICHE
CONSULENZE
LATIANO (Brindisi)
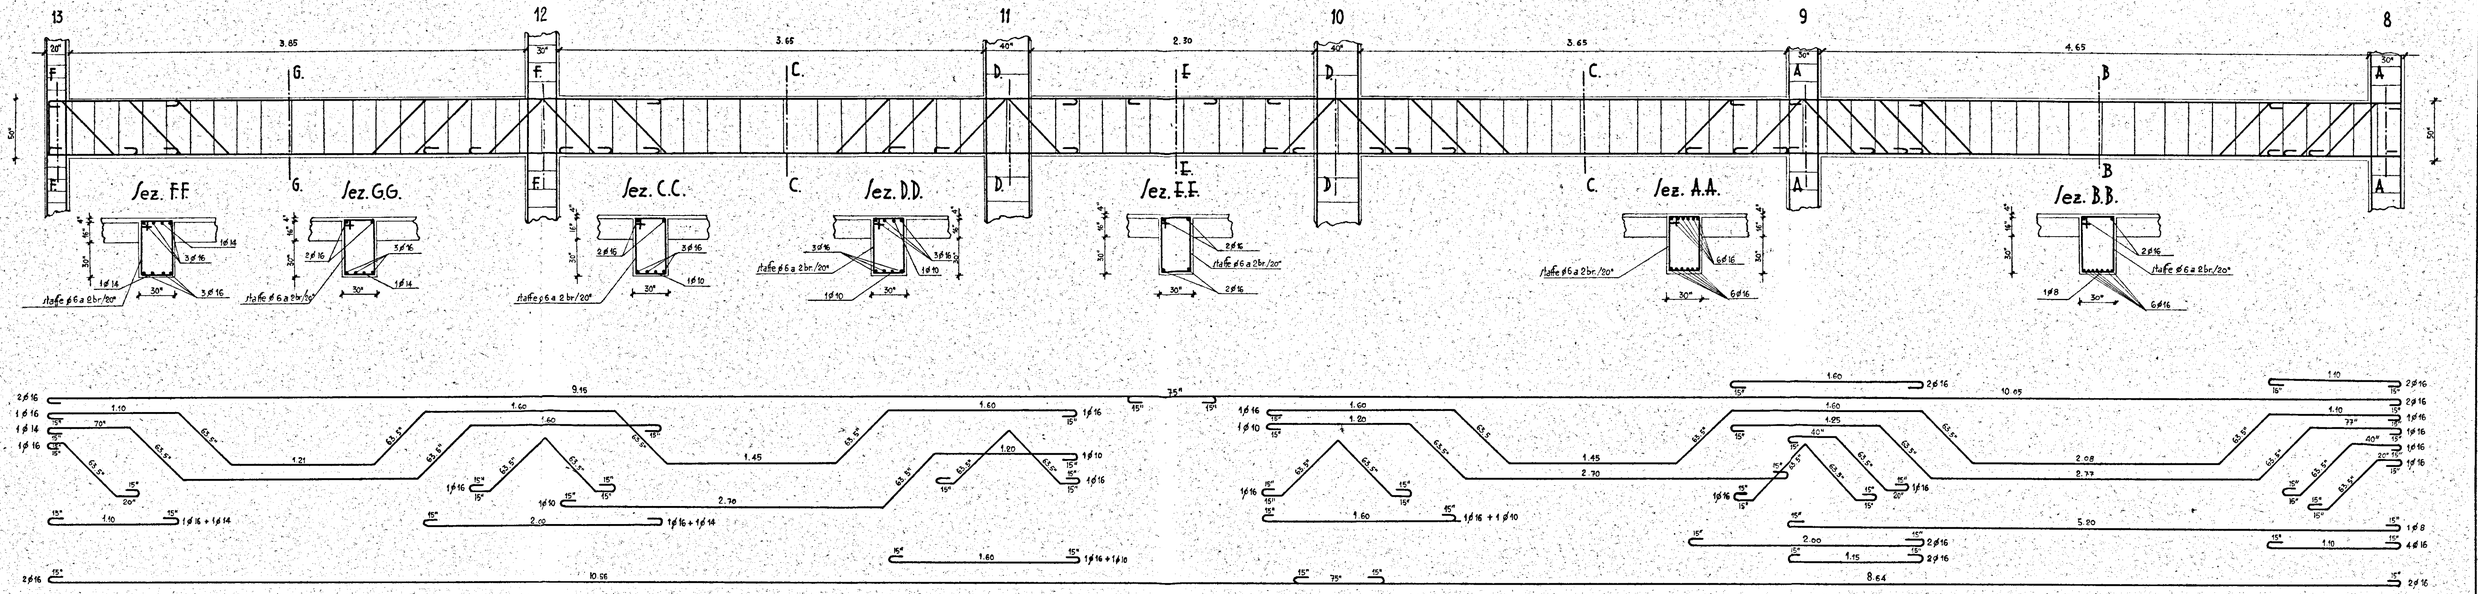
Dr. Ing. Giovanni Panzuti