
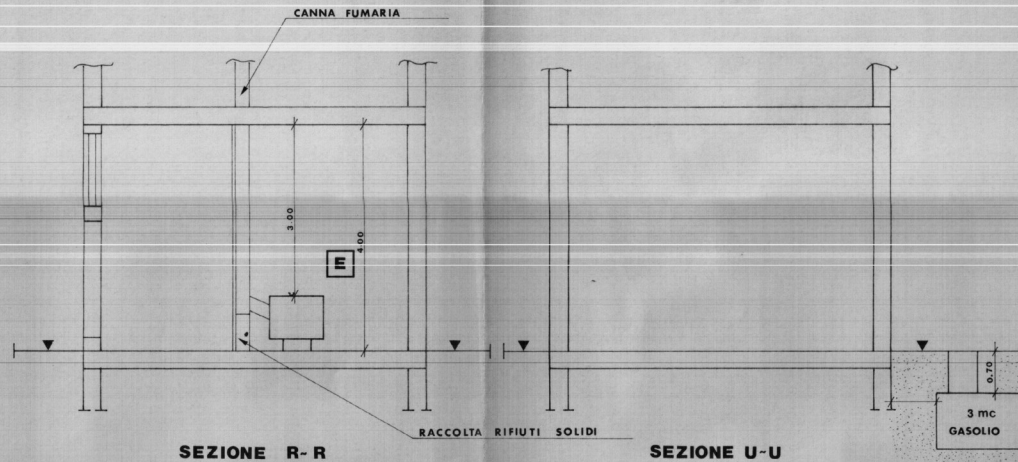


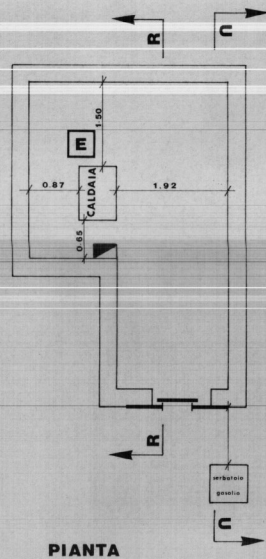

15 GEN 1987

STUDIO TECNICO ING. G. PASCULLI	
Via Gravineoli 21 ^a b/a (ex 32)	ANNO 1987
Centrale termica - Torano	SCALA 1:50
IL TECNICO	IL PROPRIETARIO

Ing. Pasculli Giustino Domenico
 Viale Pola, 20 - tel. 0894-273226 ab. 932949
 70077 OSTUNI (BR)
 ORDINE INGEG. INDORENTI - BRINDISI N° 21
 C.F. PSC GTN-6615 G1877
 PIA IVA 00147310749