



I. A. C. P. BRINDISI	INTERVENTO N°	LEGE 30-12-1960 1676
PROGETTO PER LA COSTRUZIONE DI N° 24 ALLOGGI PER AGRICOLTORI IN OSTUNI		
PIANTE DELLE FOND. - PT. - PRIMO PIANO	RAPP. 1:100	
UFFICIO TECNICO I.A.C.P.	PROGETTO	
	DIR. LAVORI	
	STRUTT. E CALC.	
		DISEGN. CONTR.

my plan


PIANTA DELLE FONDAZIONI

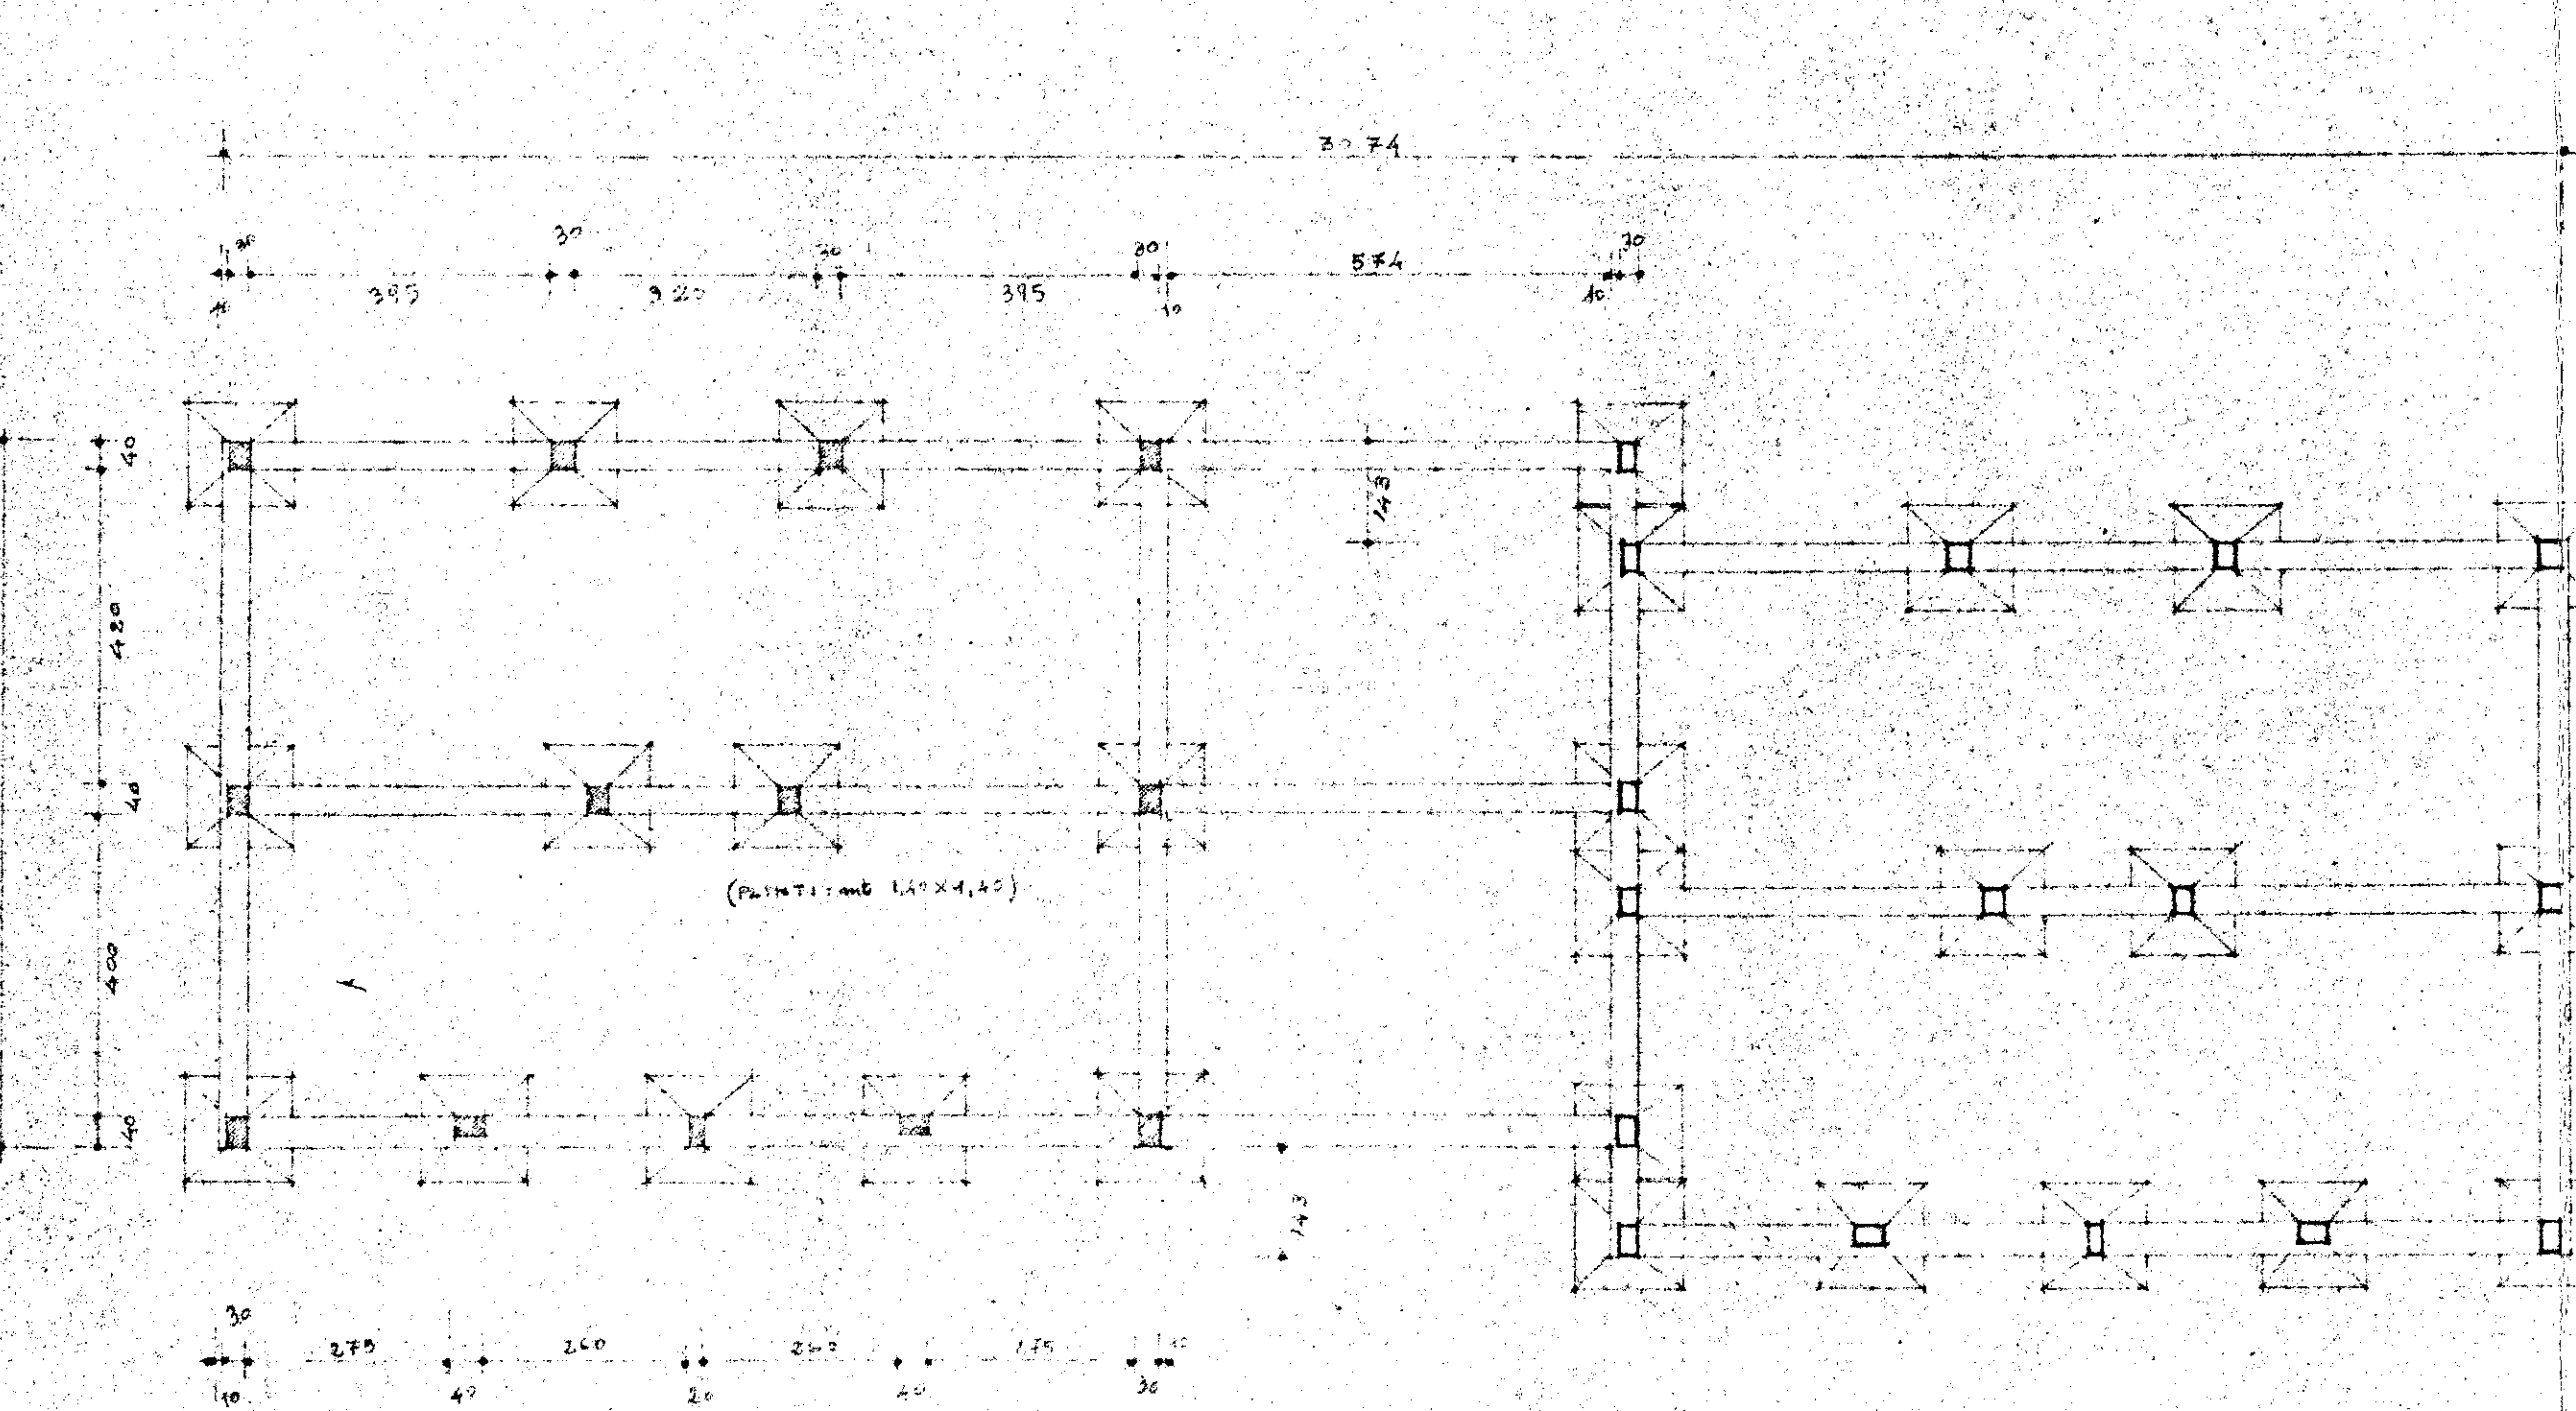

PIANTA DEL PIANO TERRA

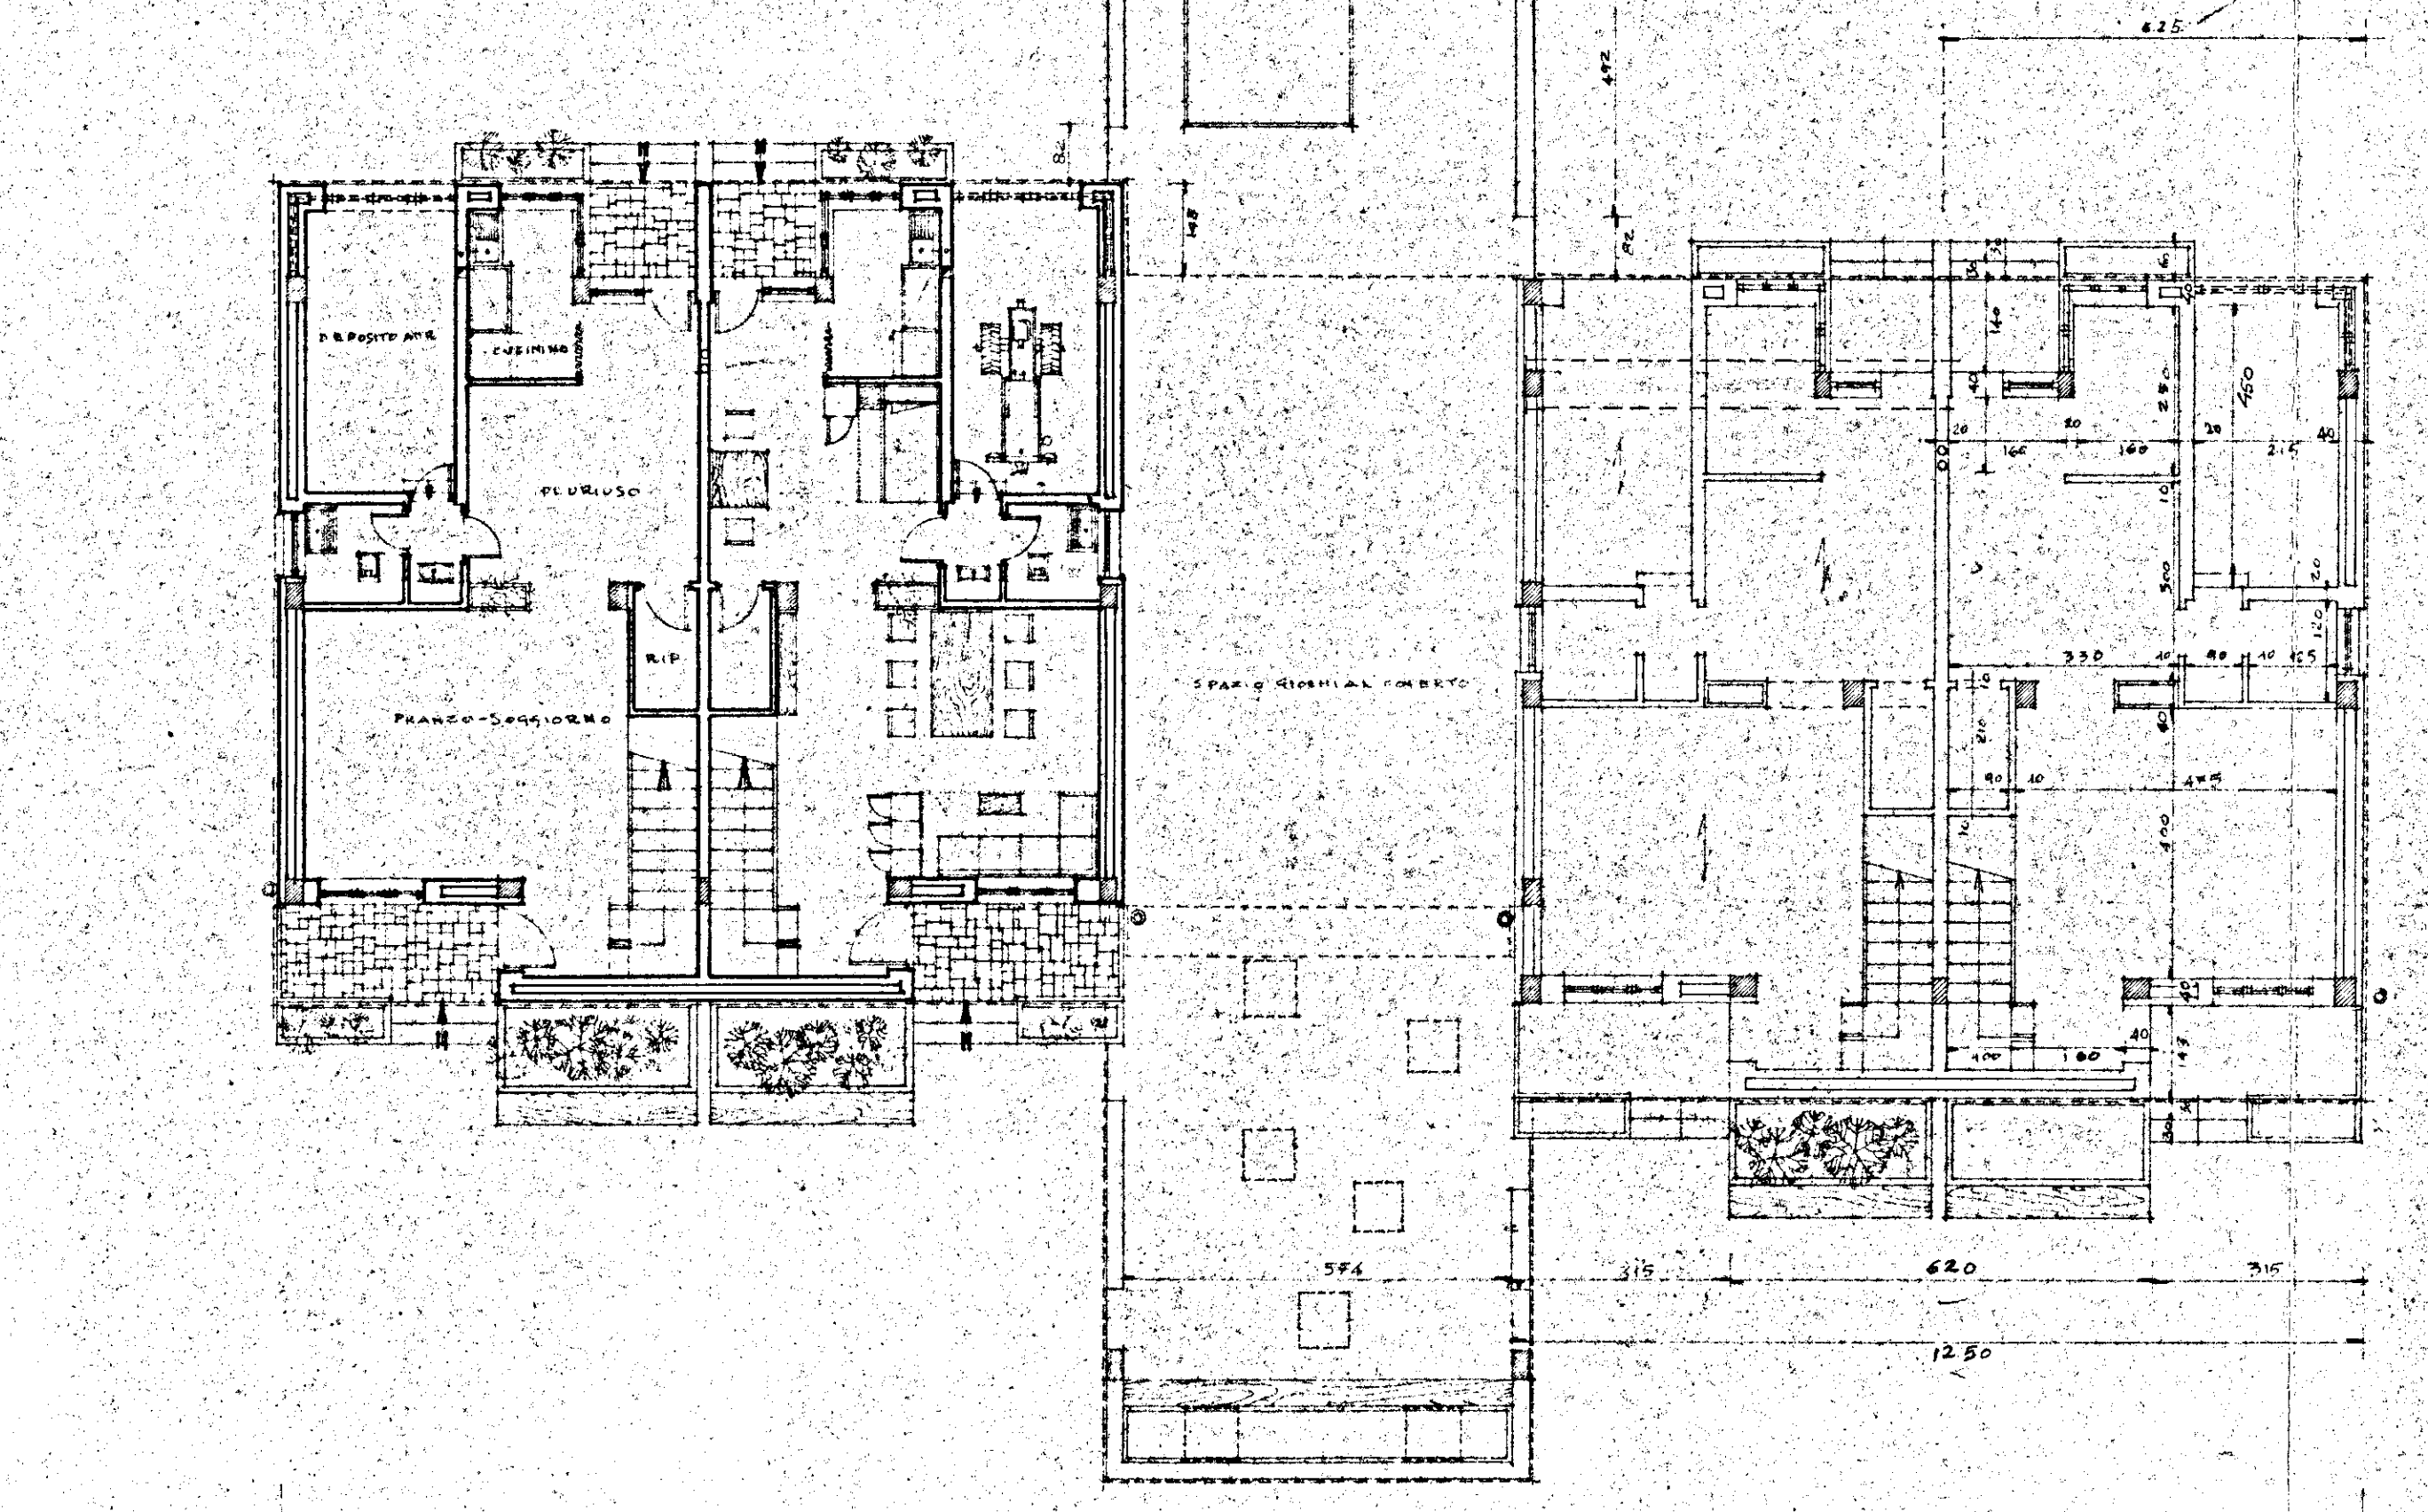

PIANTA DEL PRIMO PIANO

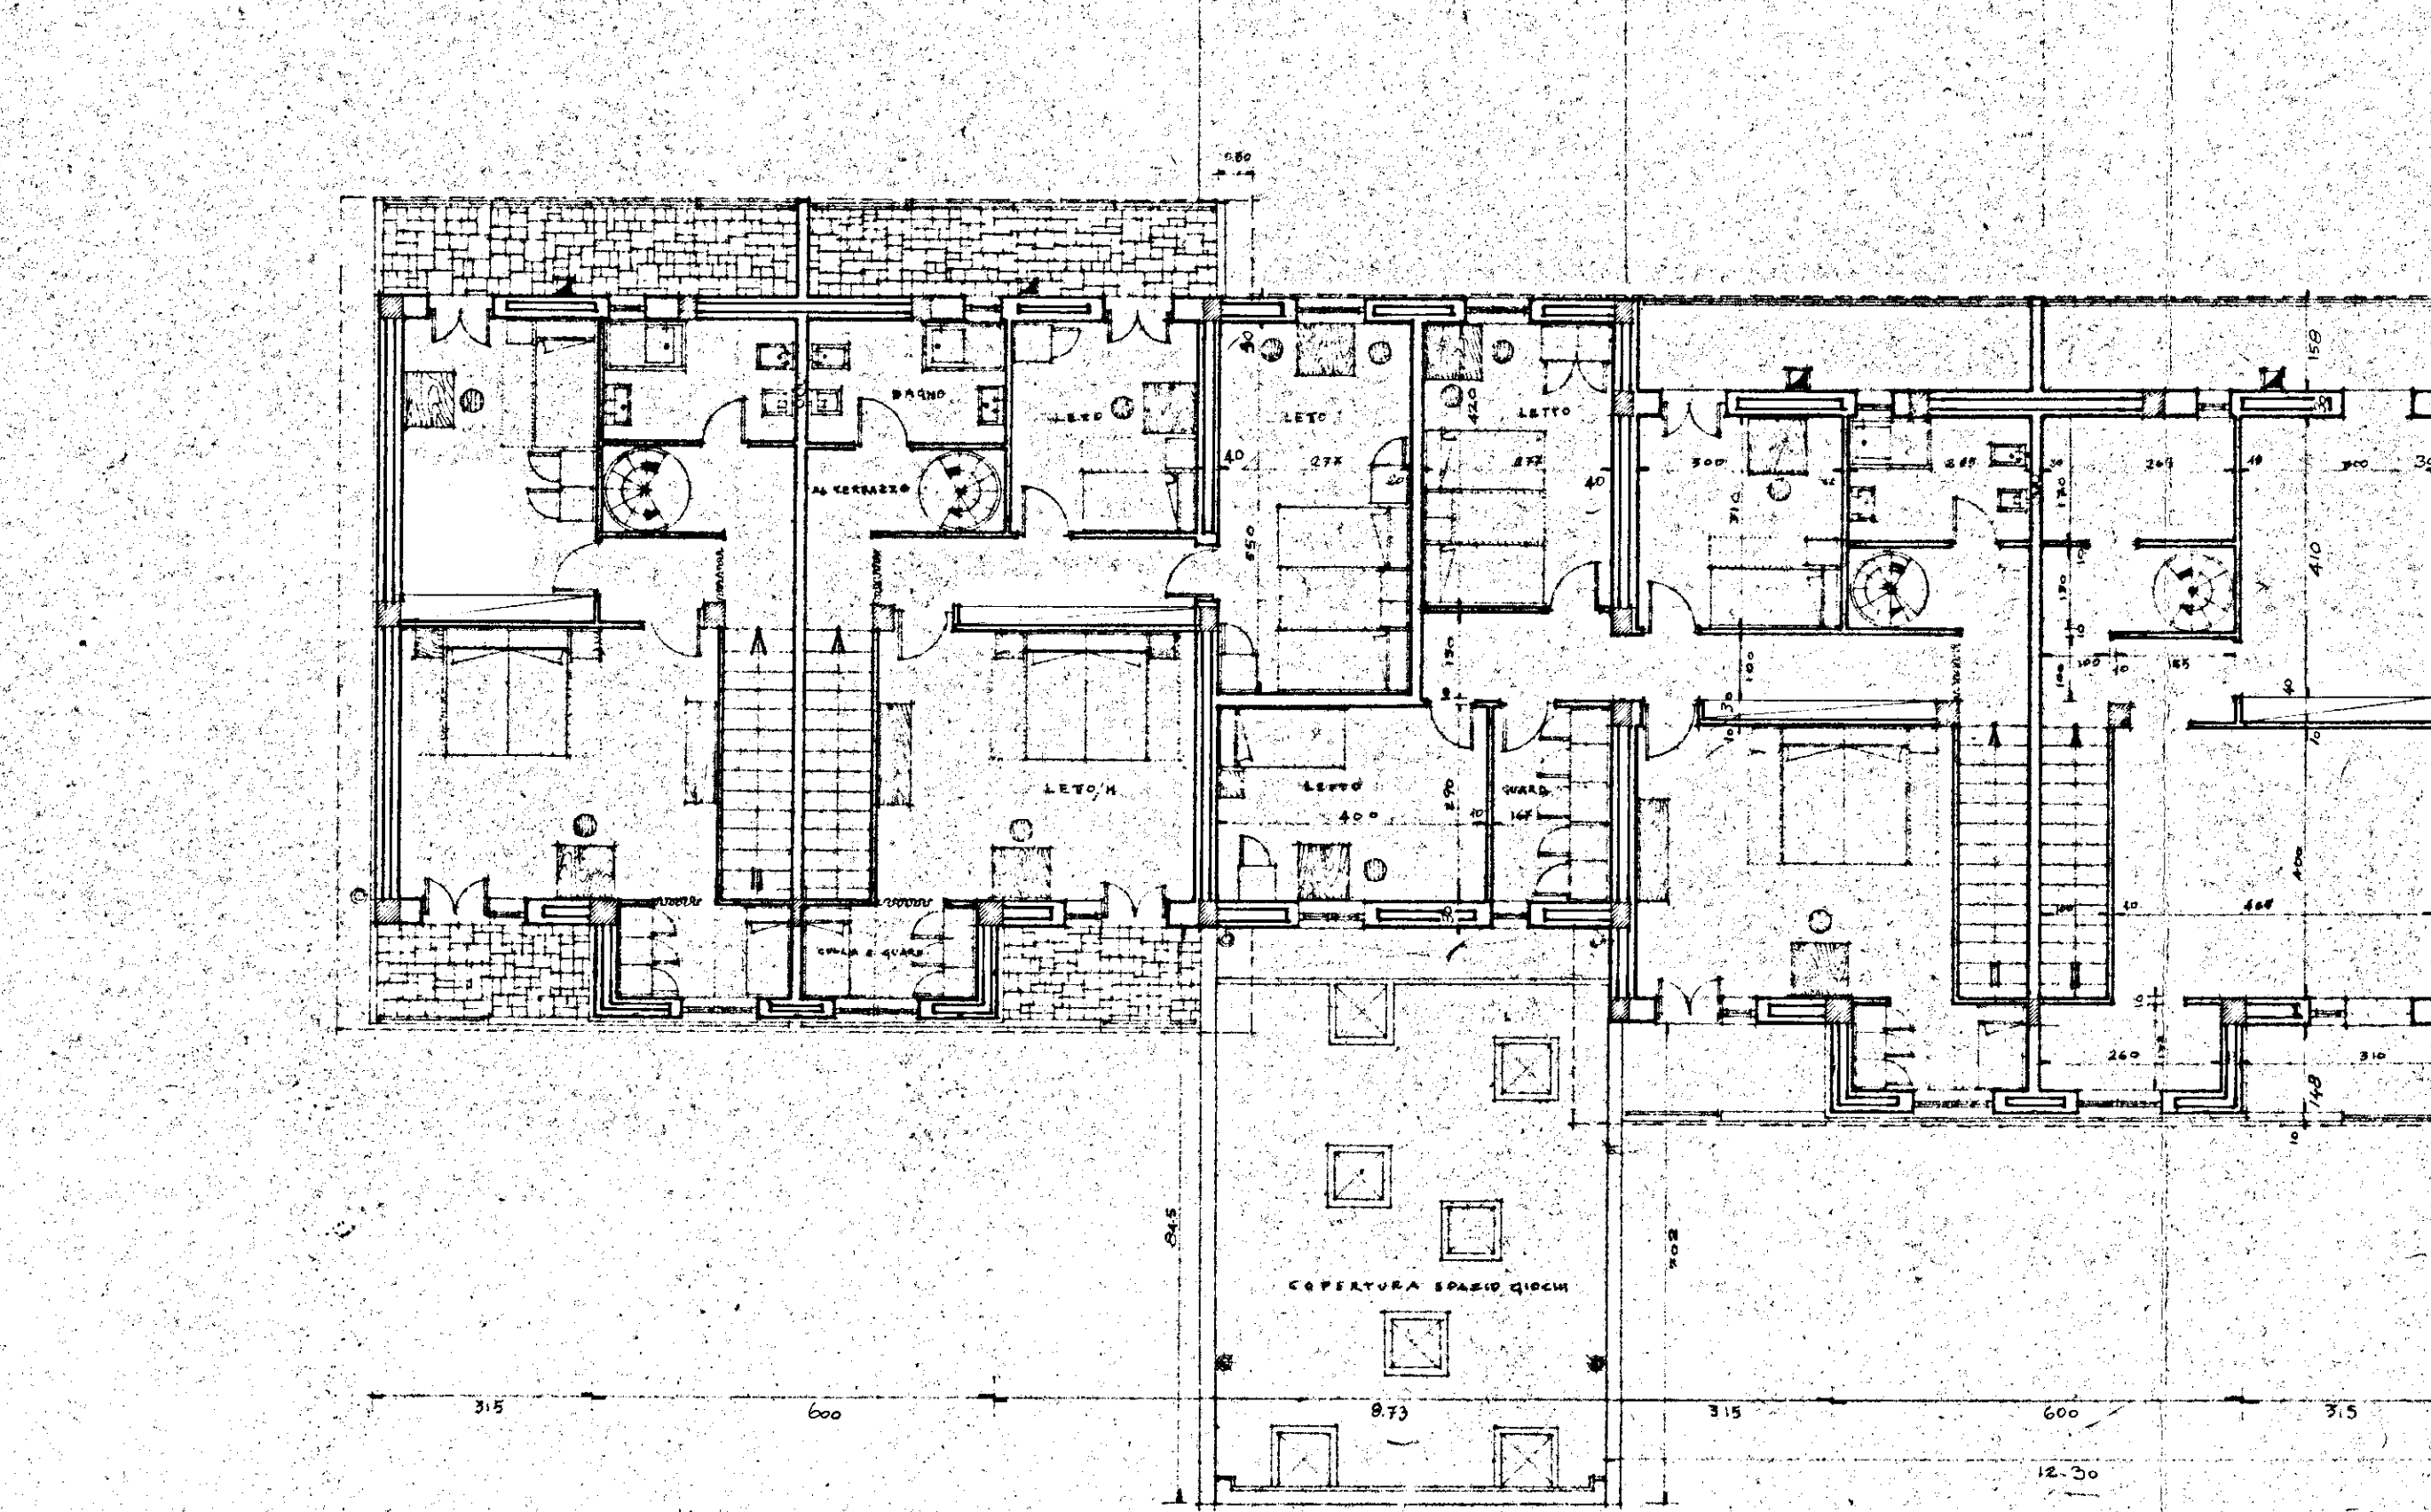

PIANTA DELLA COPERTURA

