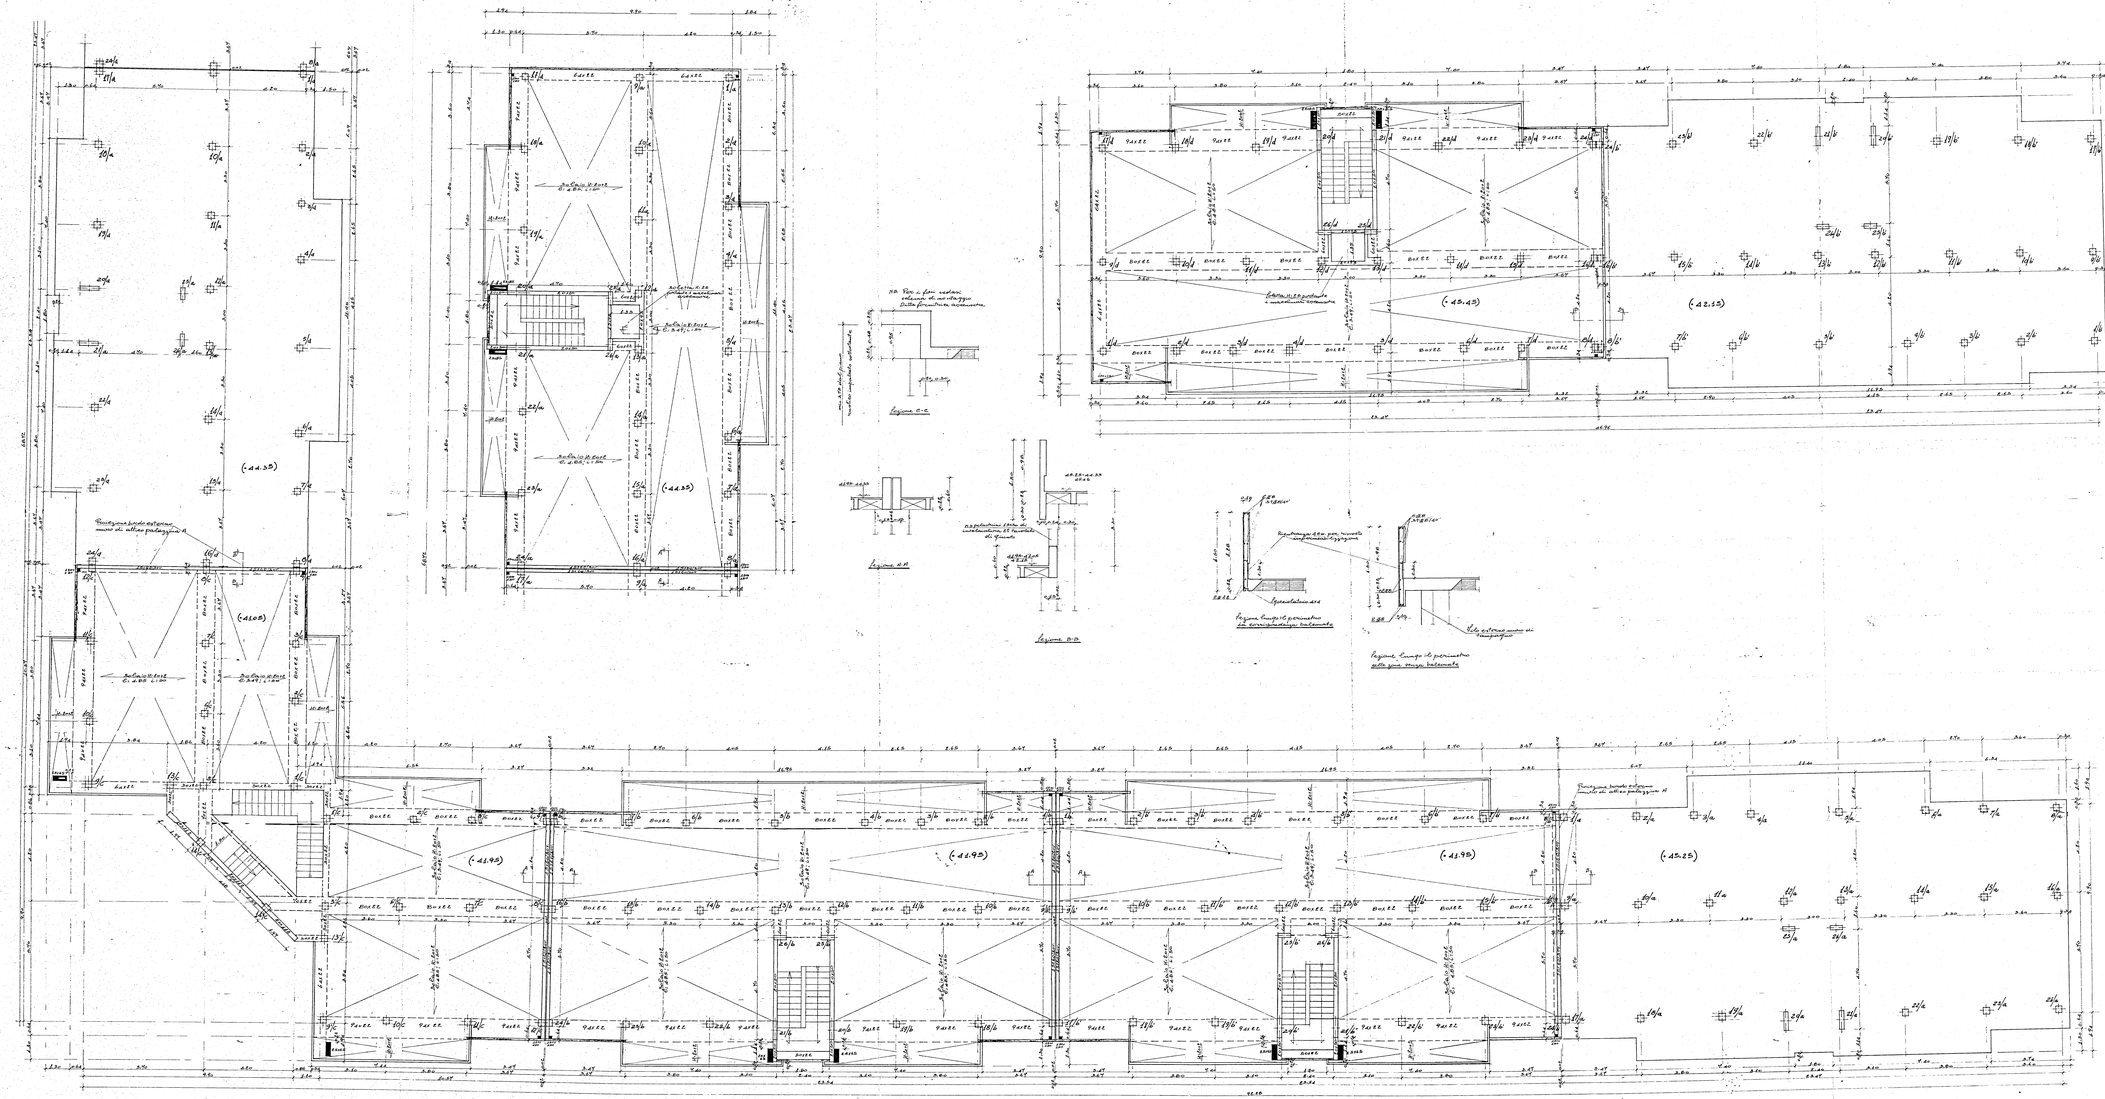

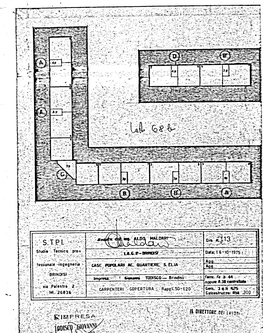

S.T.P.L. Studio Tecnico pro...	Progetto per la ric. M.O.S. nell'area [illegible]	Tav. A 2.13
Tecnico responsa...	L.G.A.P. - BRINDISI	Data 15-10-1975
BRINDISI	LEGGE PIEPOLI N.° QUARTIERE S. ELIA	Foglio
via Pisanelli 2 tel. 21836	Impresa: Consorzio TOSCO-G. Brindisi	Scala 1:50 in originale 1:100 in copia
	CARPENTERIA - COPERTURA - Piegoli 50-120	Data 3 e 6 MAG. 1976

IL DIRETTORE DEI LAVORI