STUDIO TECNICO DOTT. ING. LEONARDO POTI - P. MATTEOTTI - BRINDISI	
COOP. C.E.P.A.I. ALLOGGI SOCIALI IN CASA LOCALITA' I COMMENDA - BRINDISI	DATA
ESECUTIVO PIANTA PIANO TERRA SCALA 1:50	AGG.
IL PROGETTISTA: / IL DISEGNATORE	DISEGNO RR
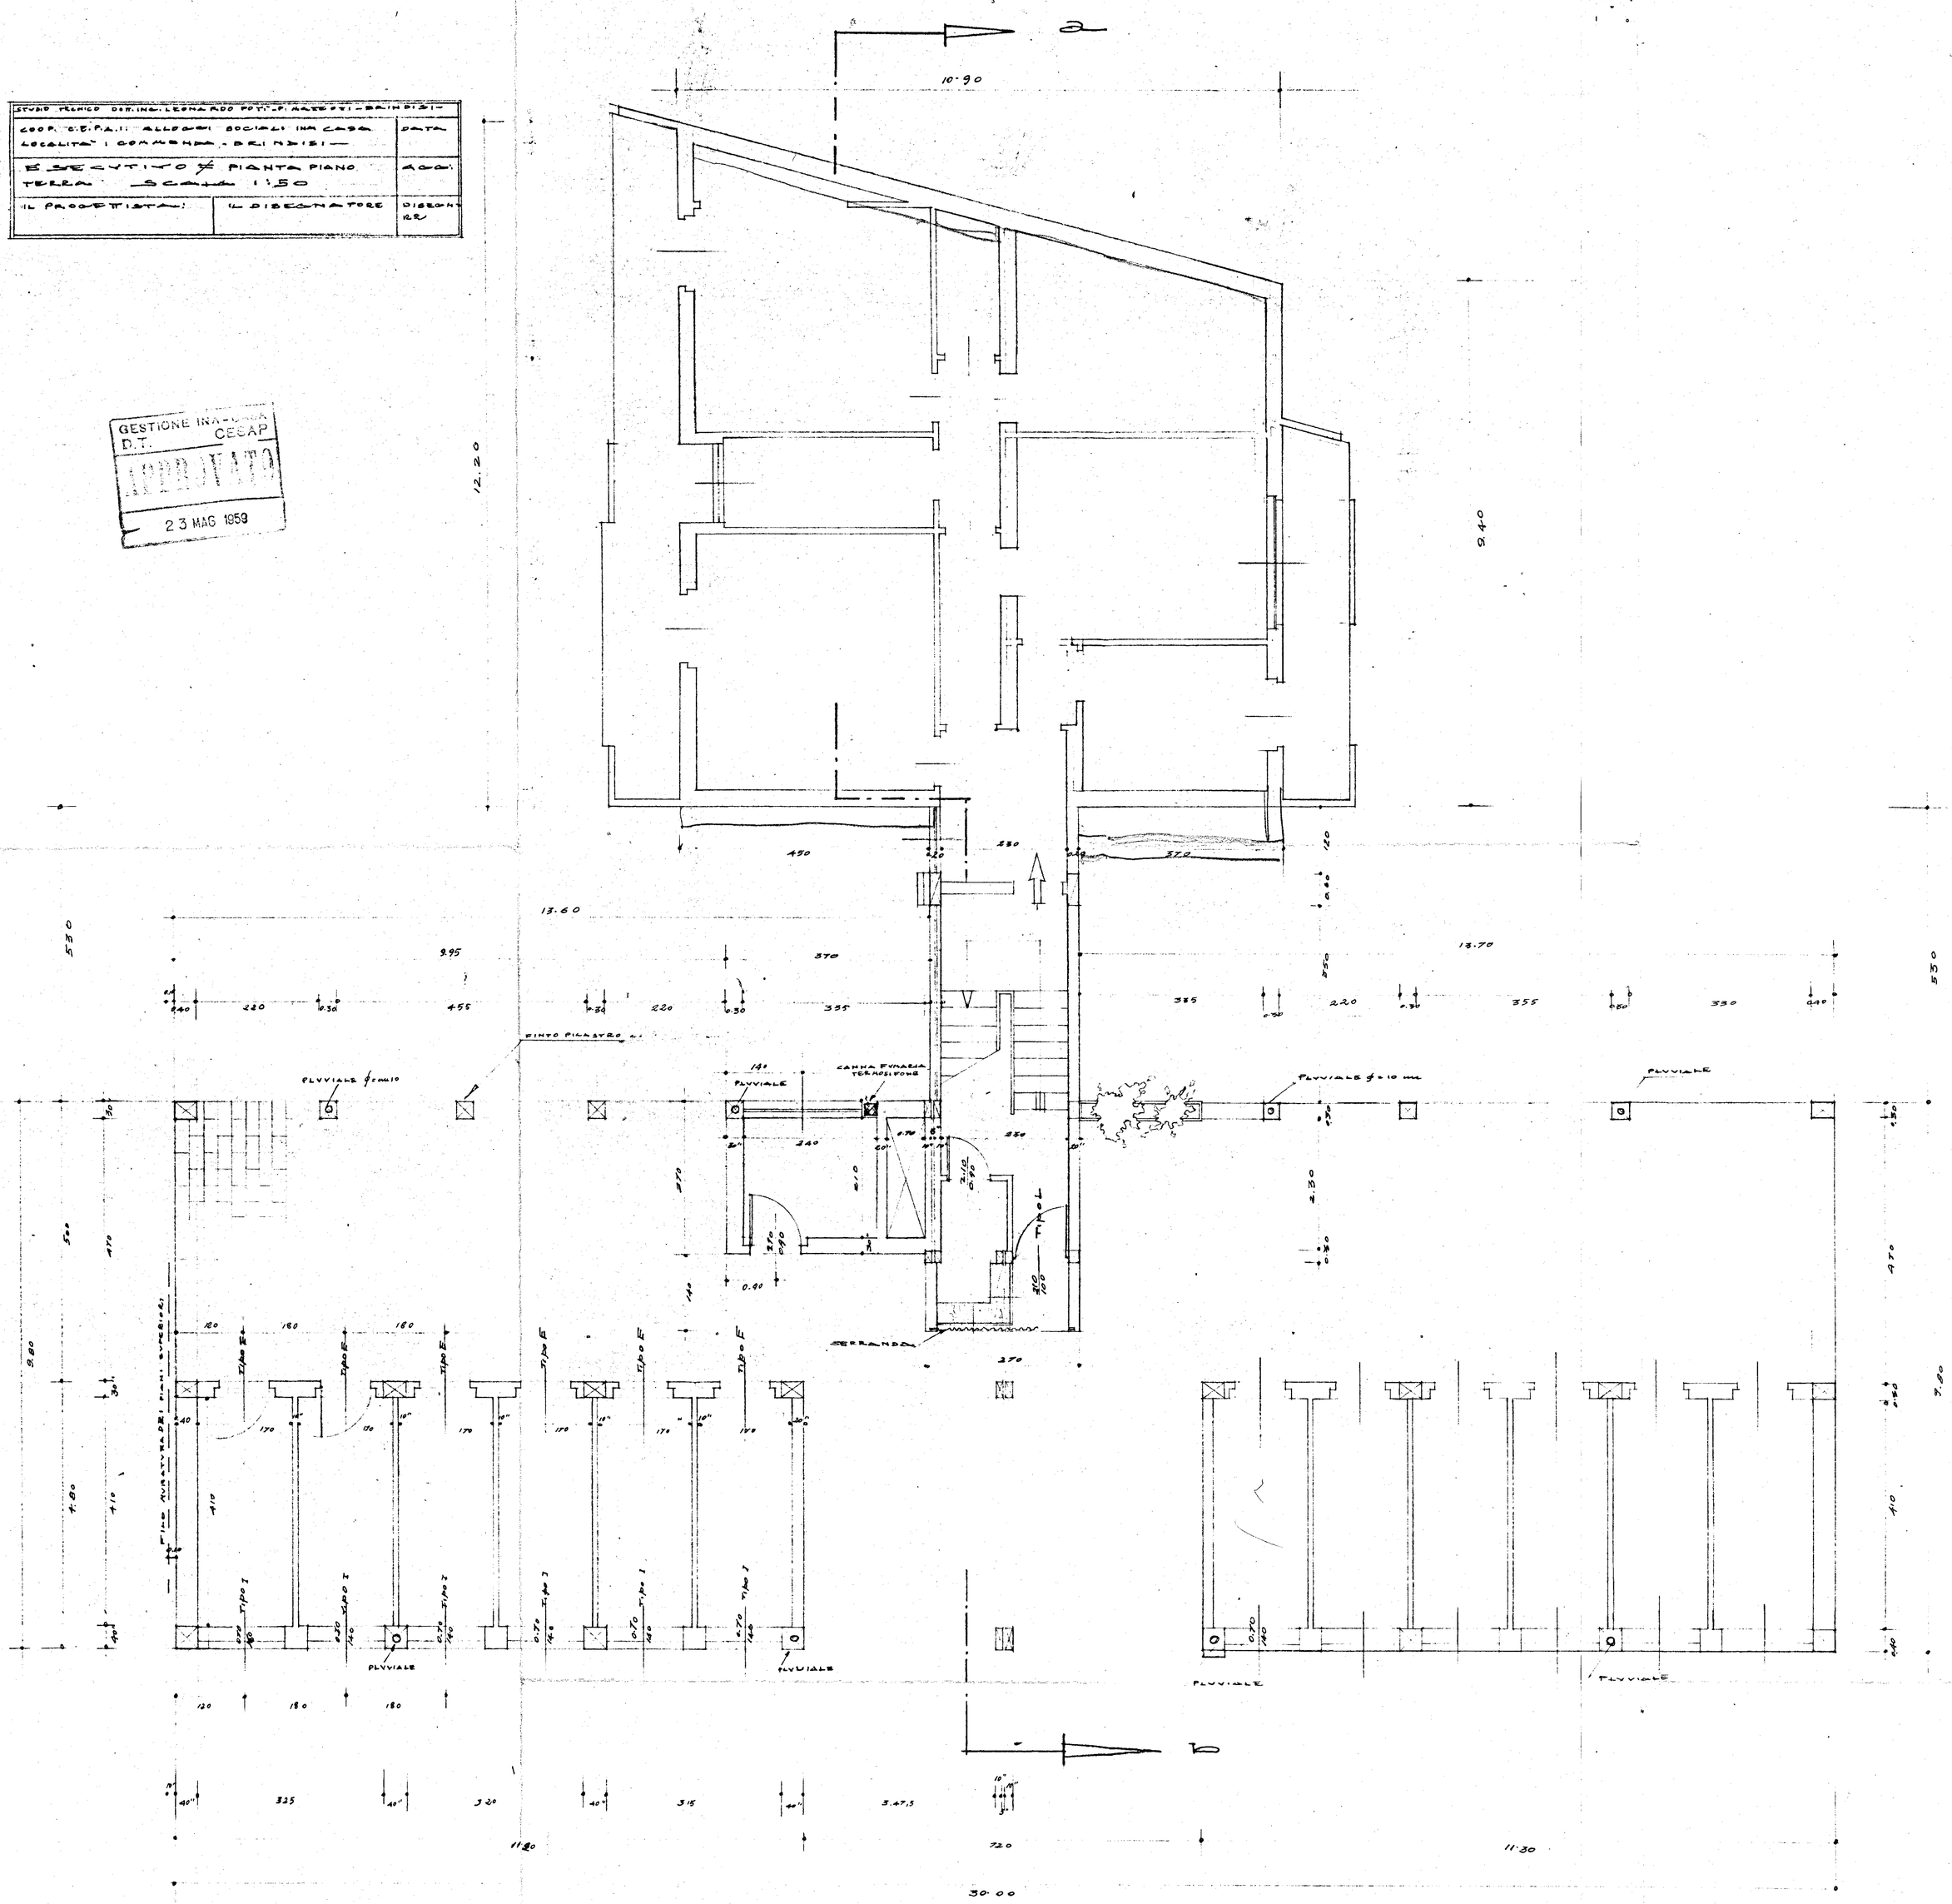
GESTIONE INA-CASA
D.T. CESAP
APPROVATO
23 MAG 1959