


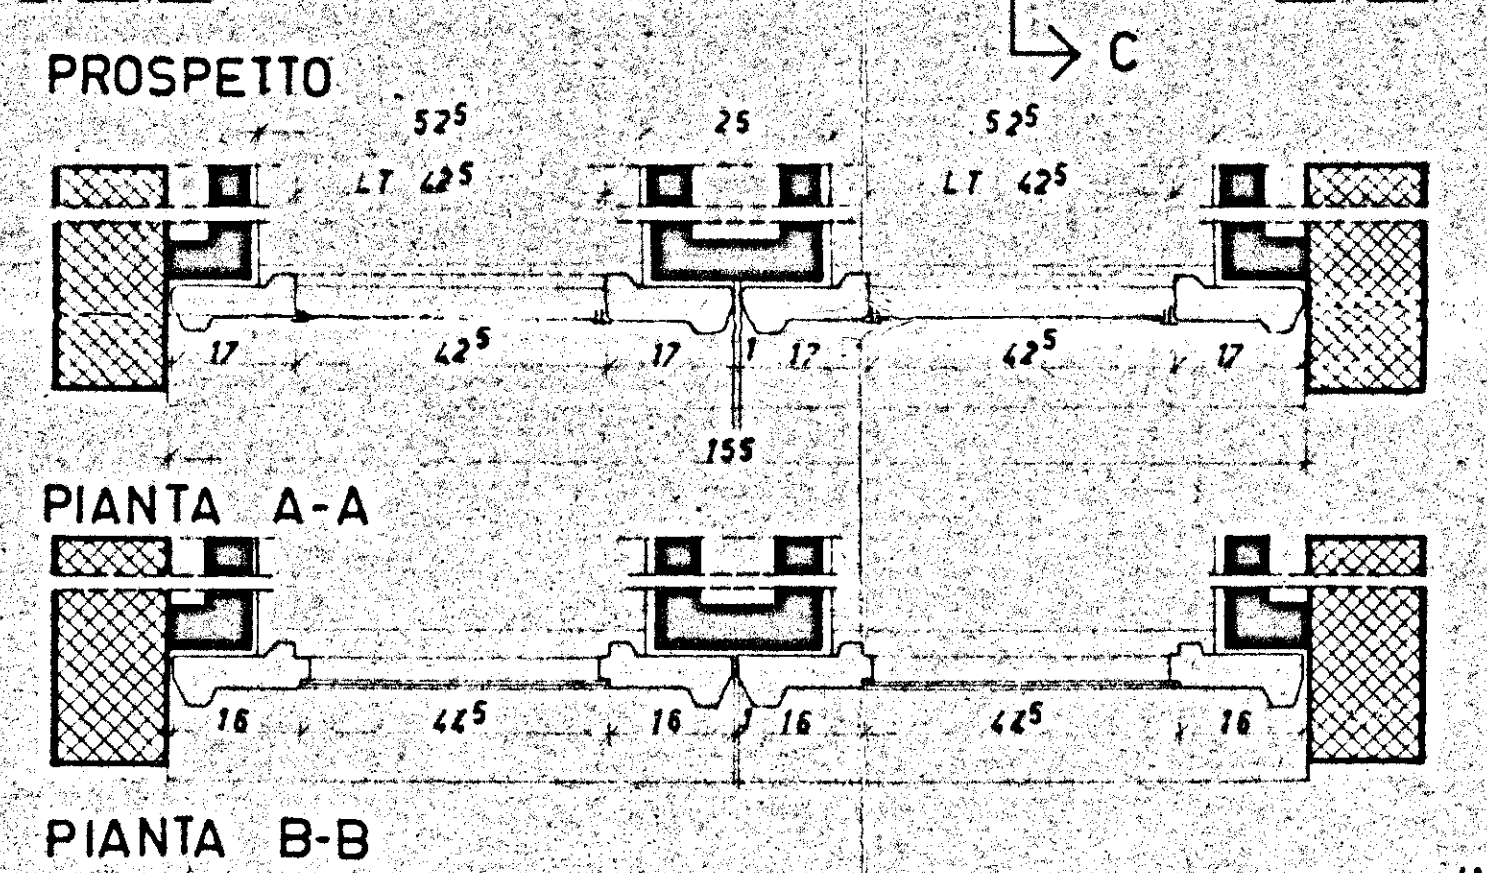


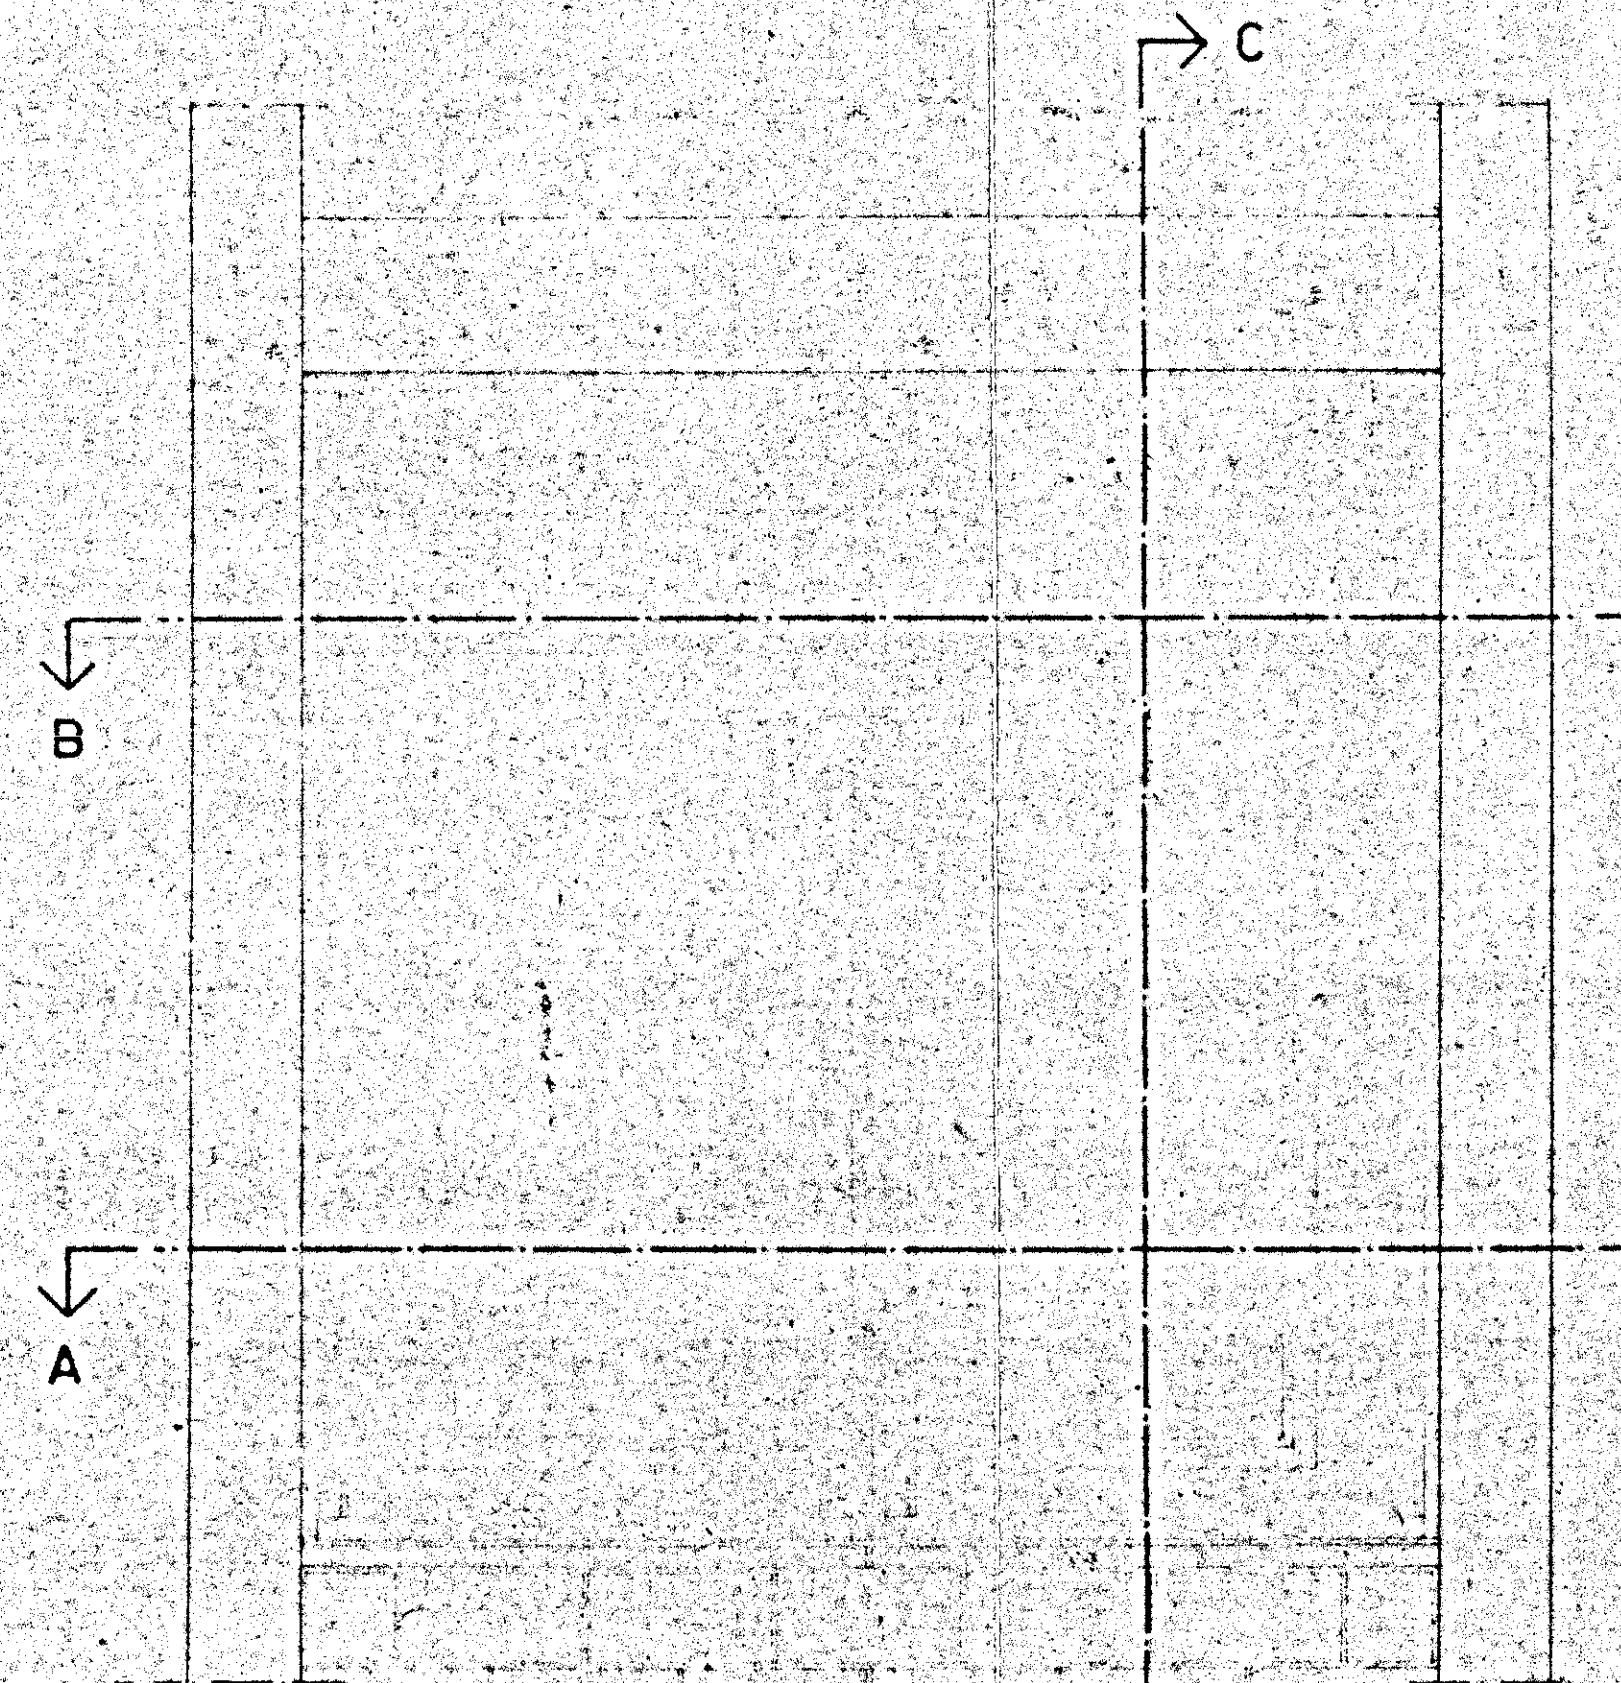


SEZIONE C-C

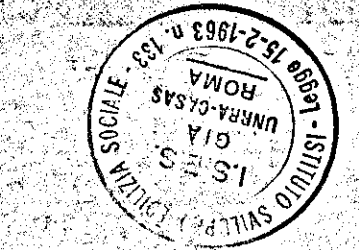


SEZIONE VERTICALE
RAPP. 1:2

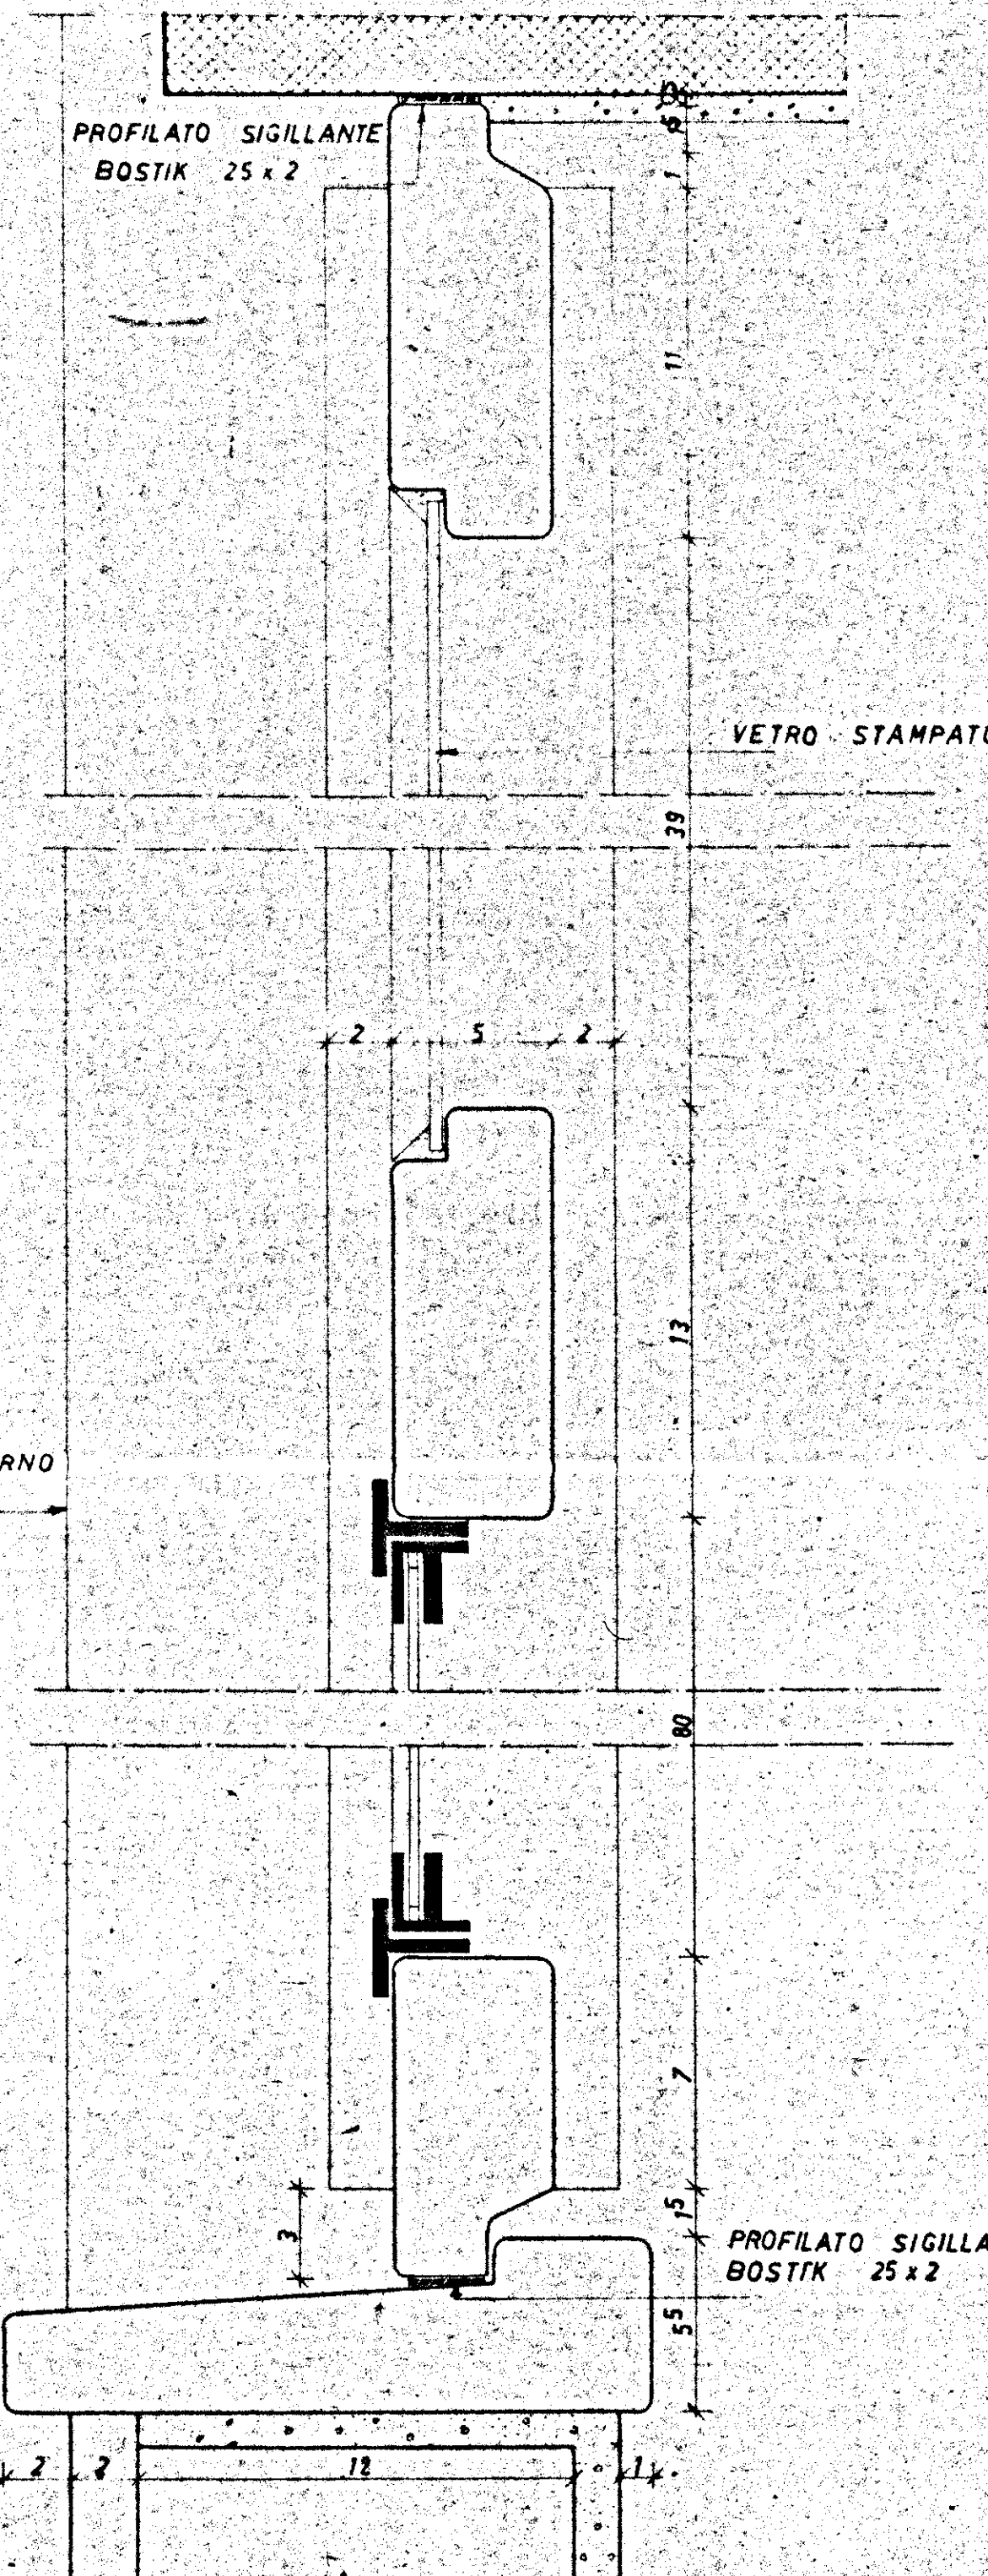


SEZIONE
ATTACCO A TERRA
PORTICO
RAPP. 1:10

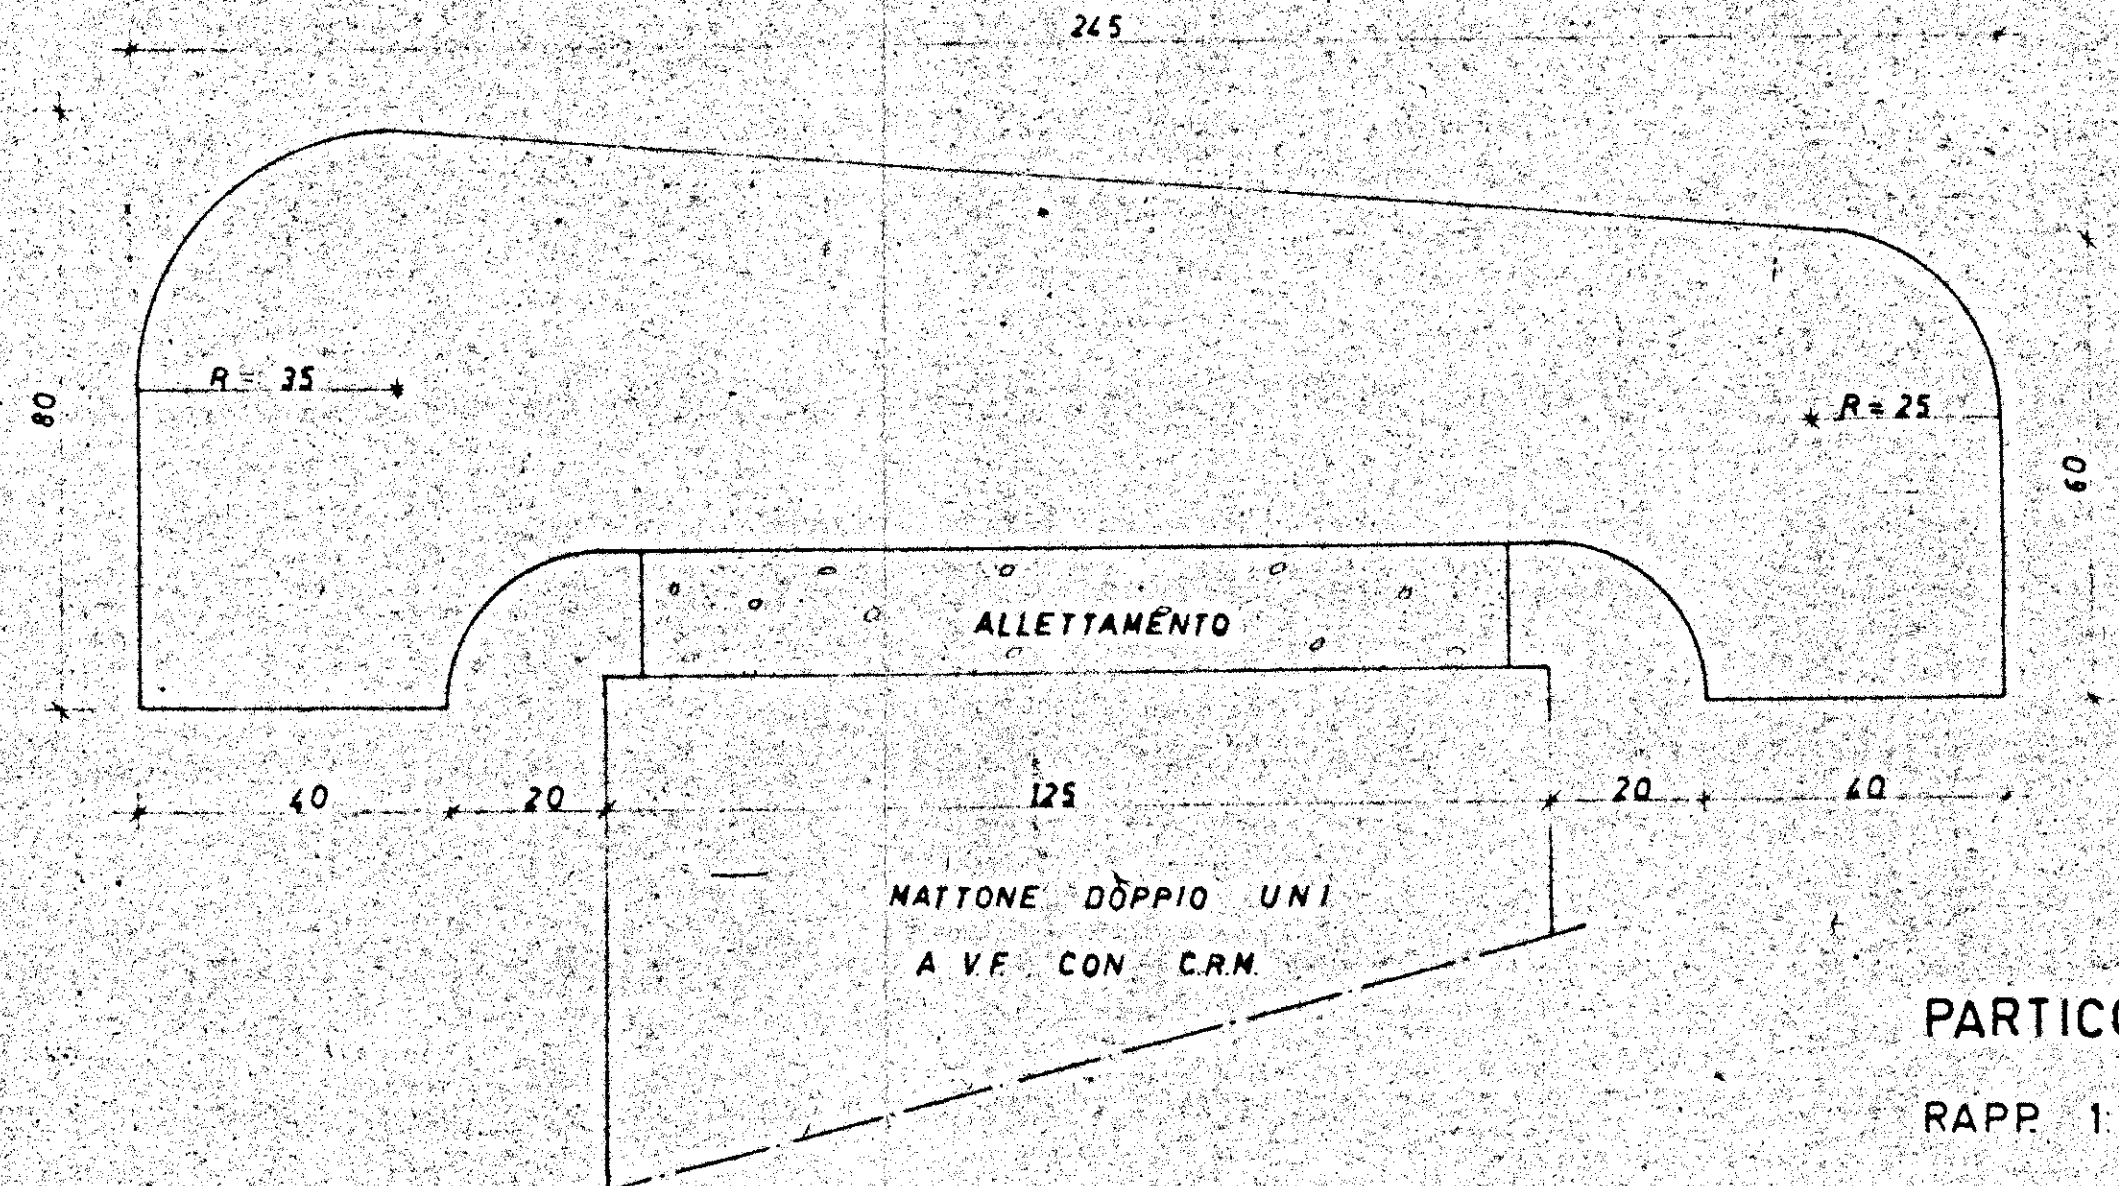

PARTICOLARE COPERTINA TERRAZZI
RAPP. 1:1

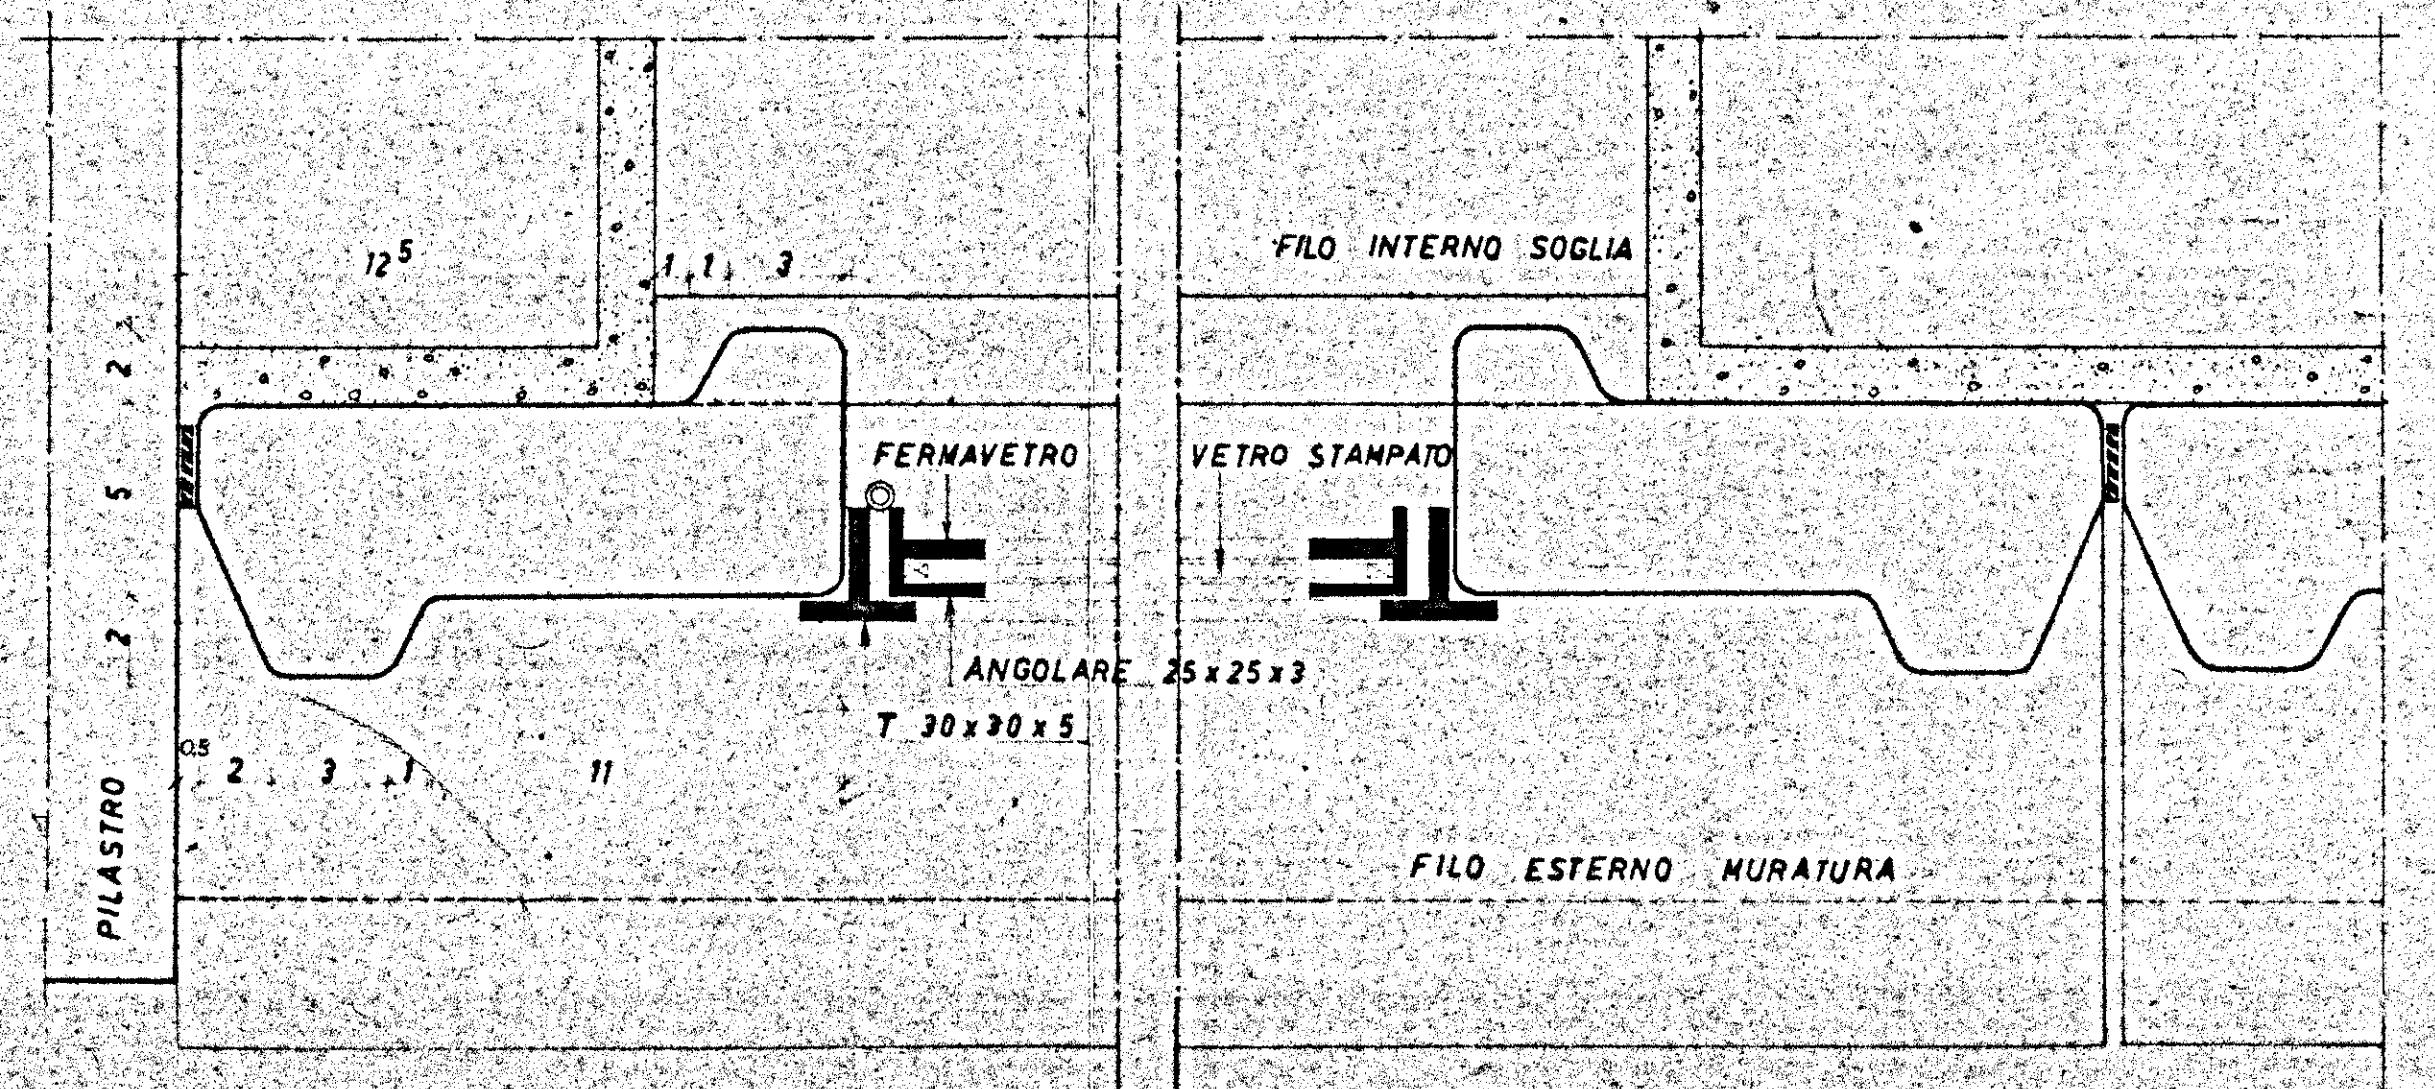


SEZIONE ORIZZONTALE
RAPP. 1:2

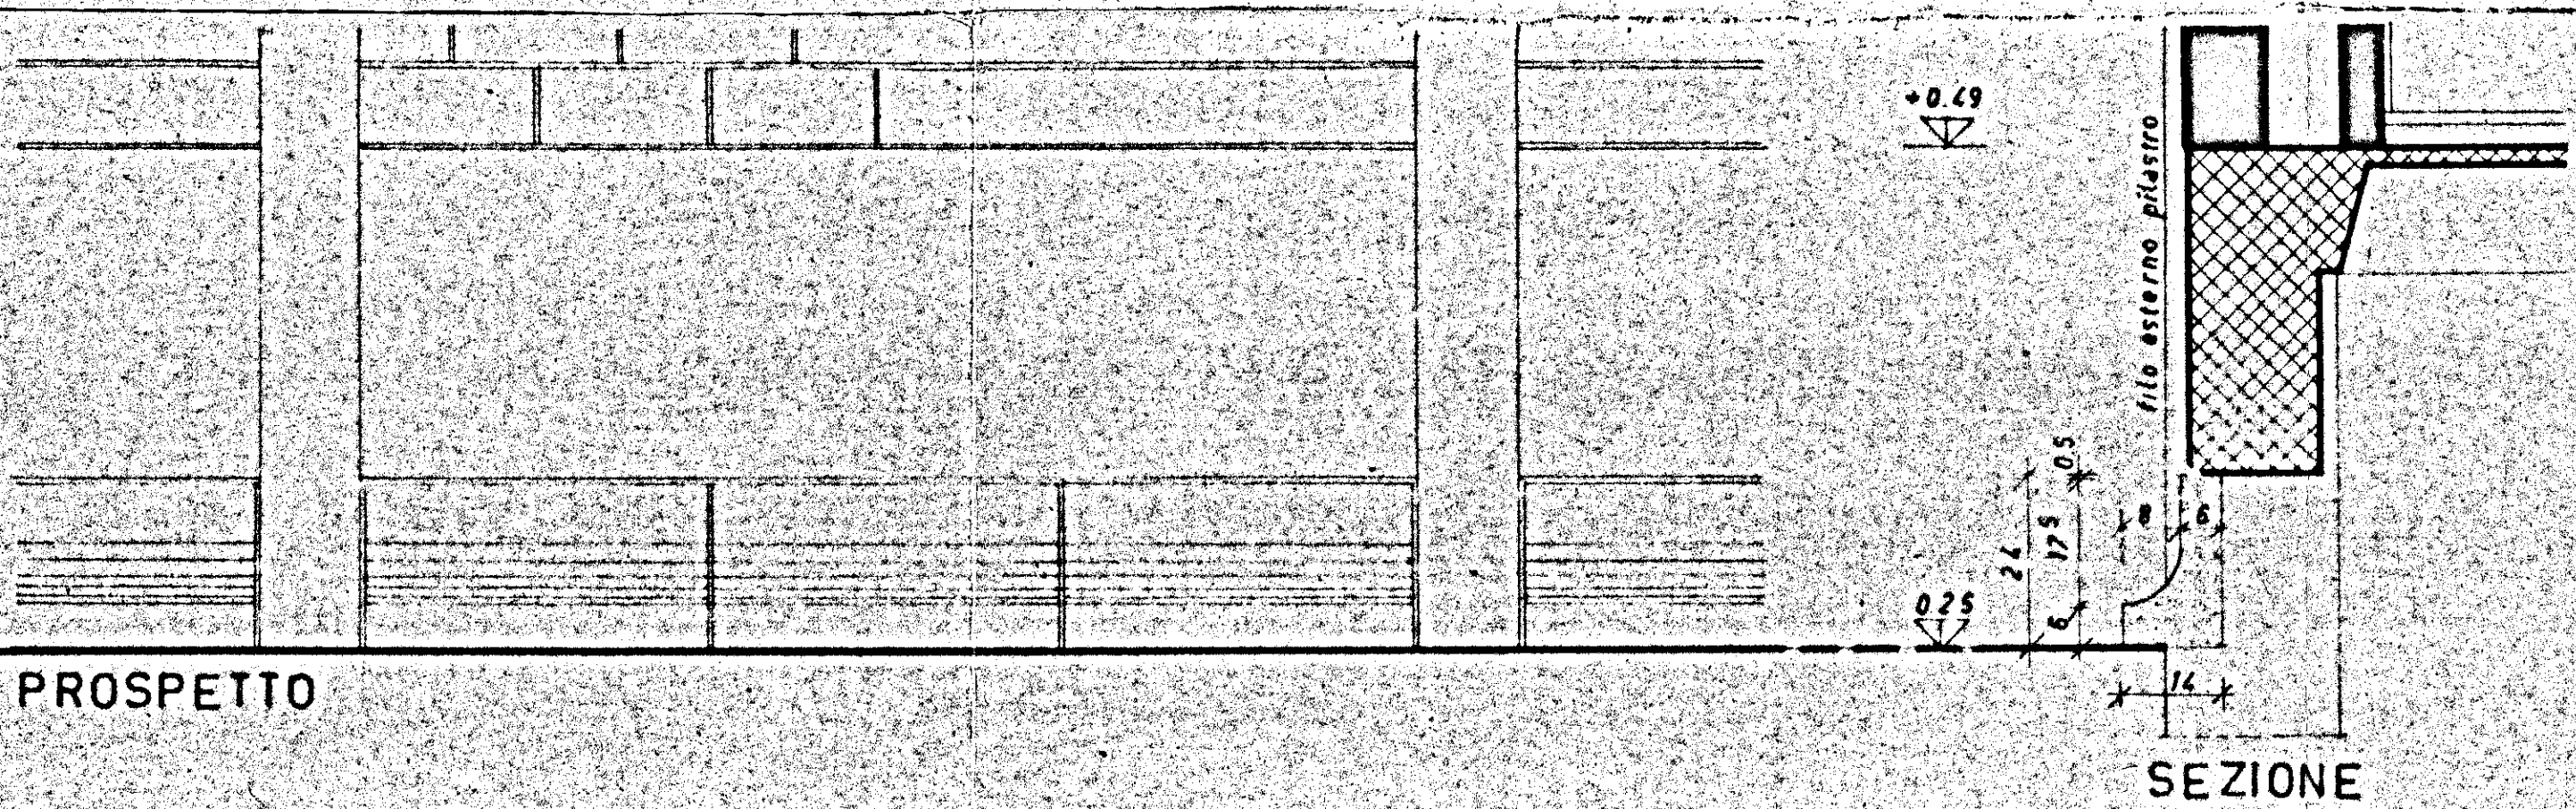


SEZIONE


ATTACCO A TERRA
INTERRATO
RAPP. 1:10

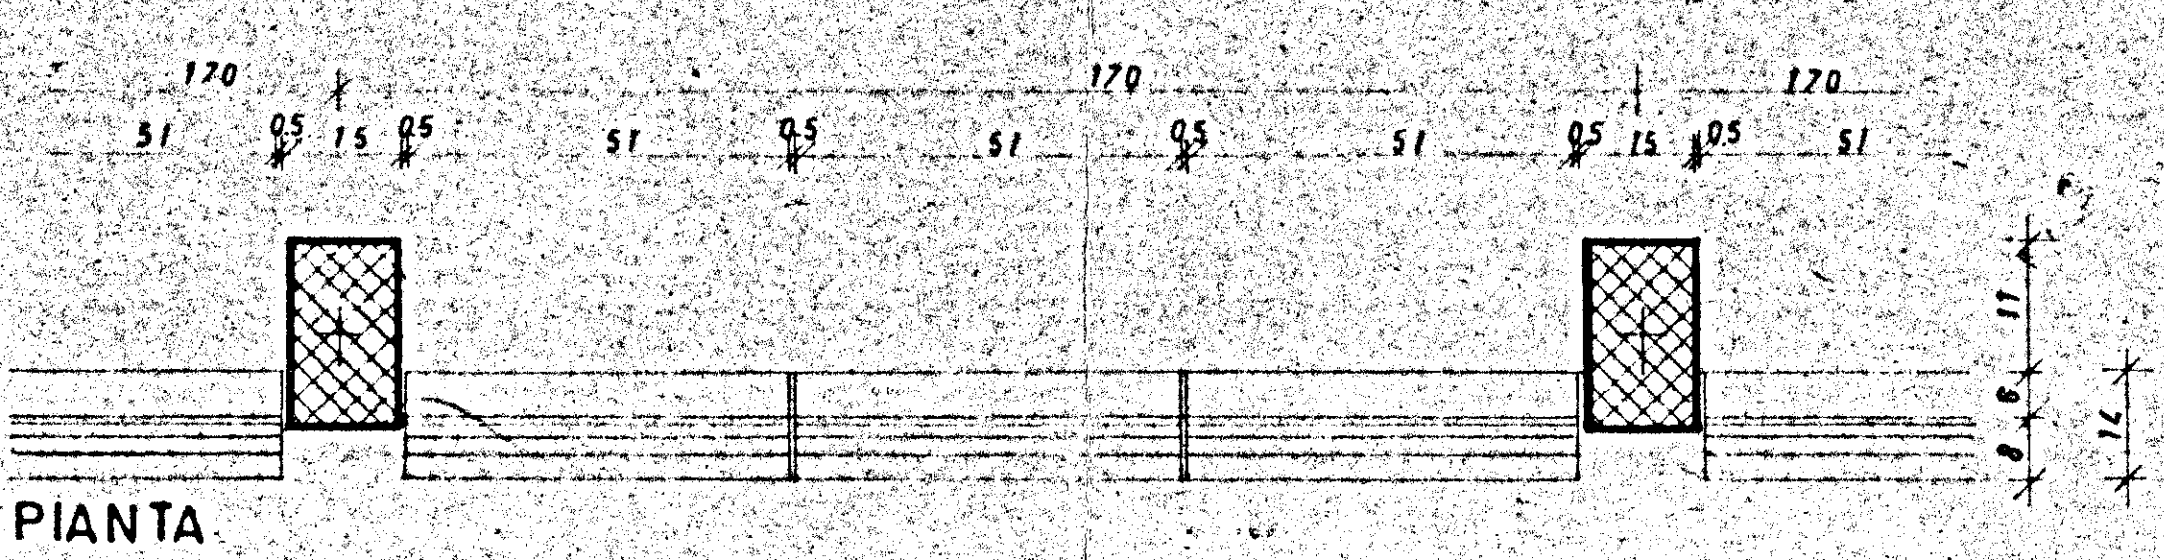


PIANTA

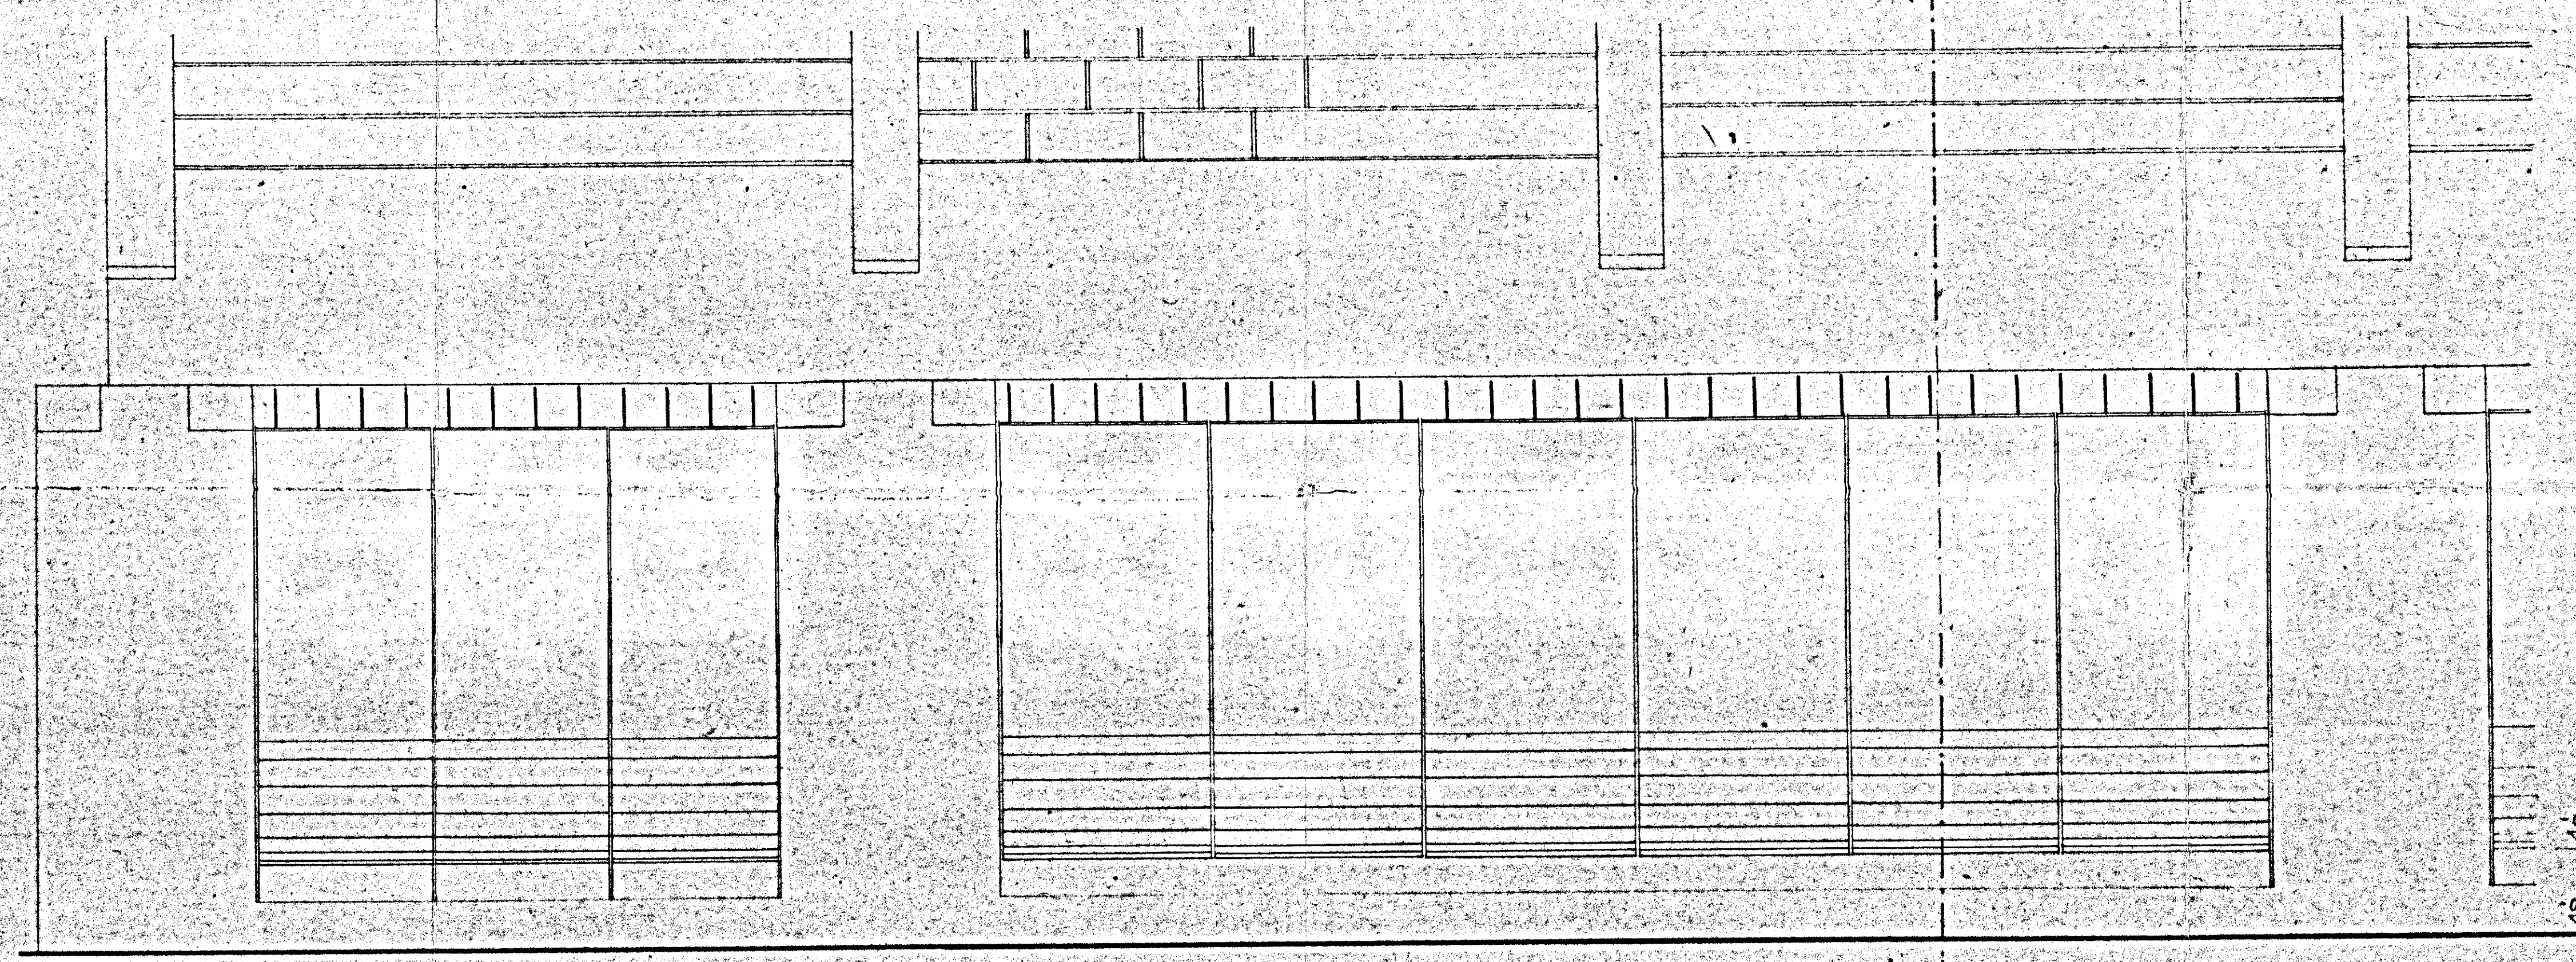

PROSPETTO

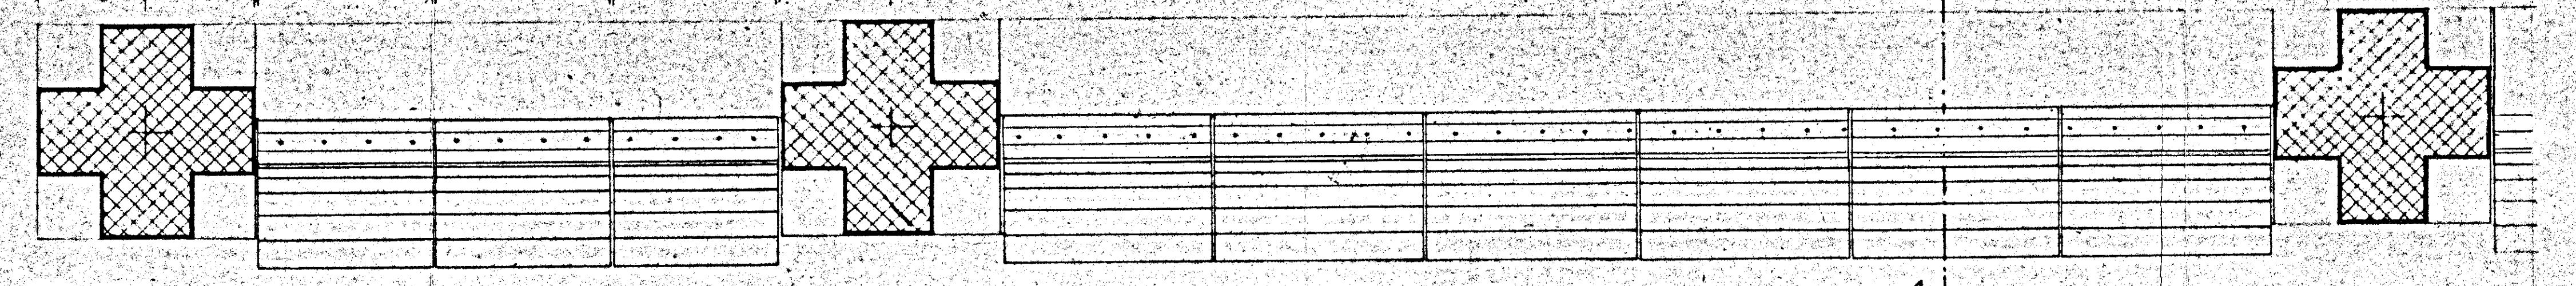

PIANTA

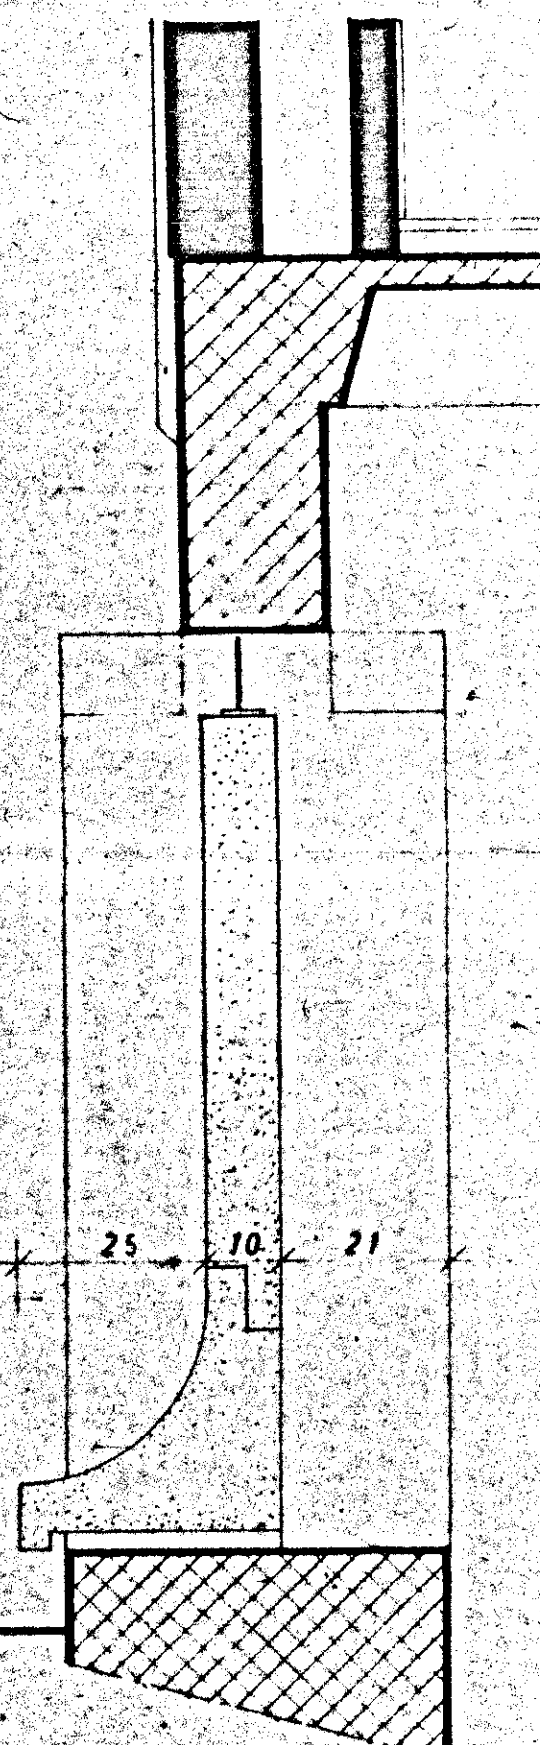

SEZIONE A-A

ATTACCO A TERRA
INTERRATO
RAPP. 1:10