


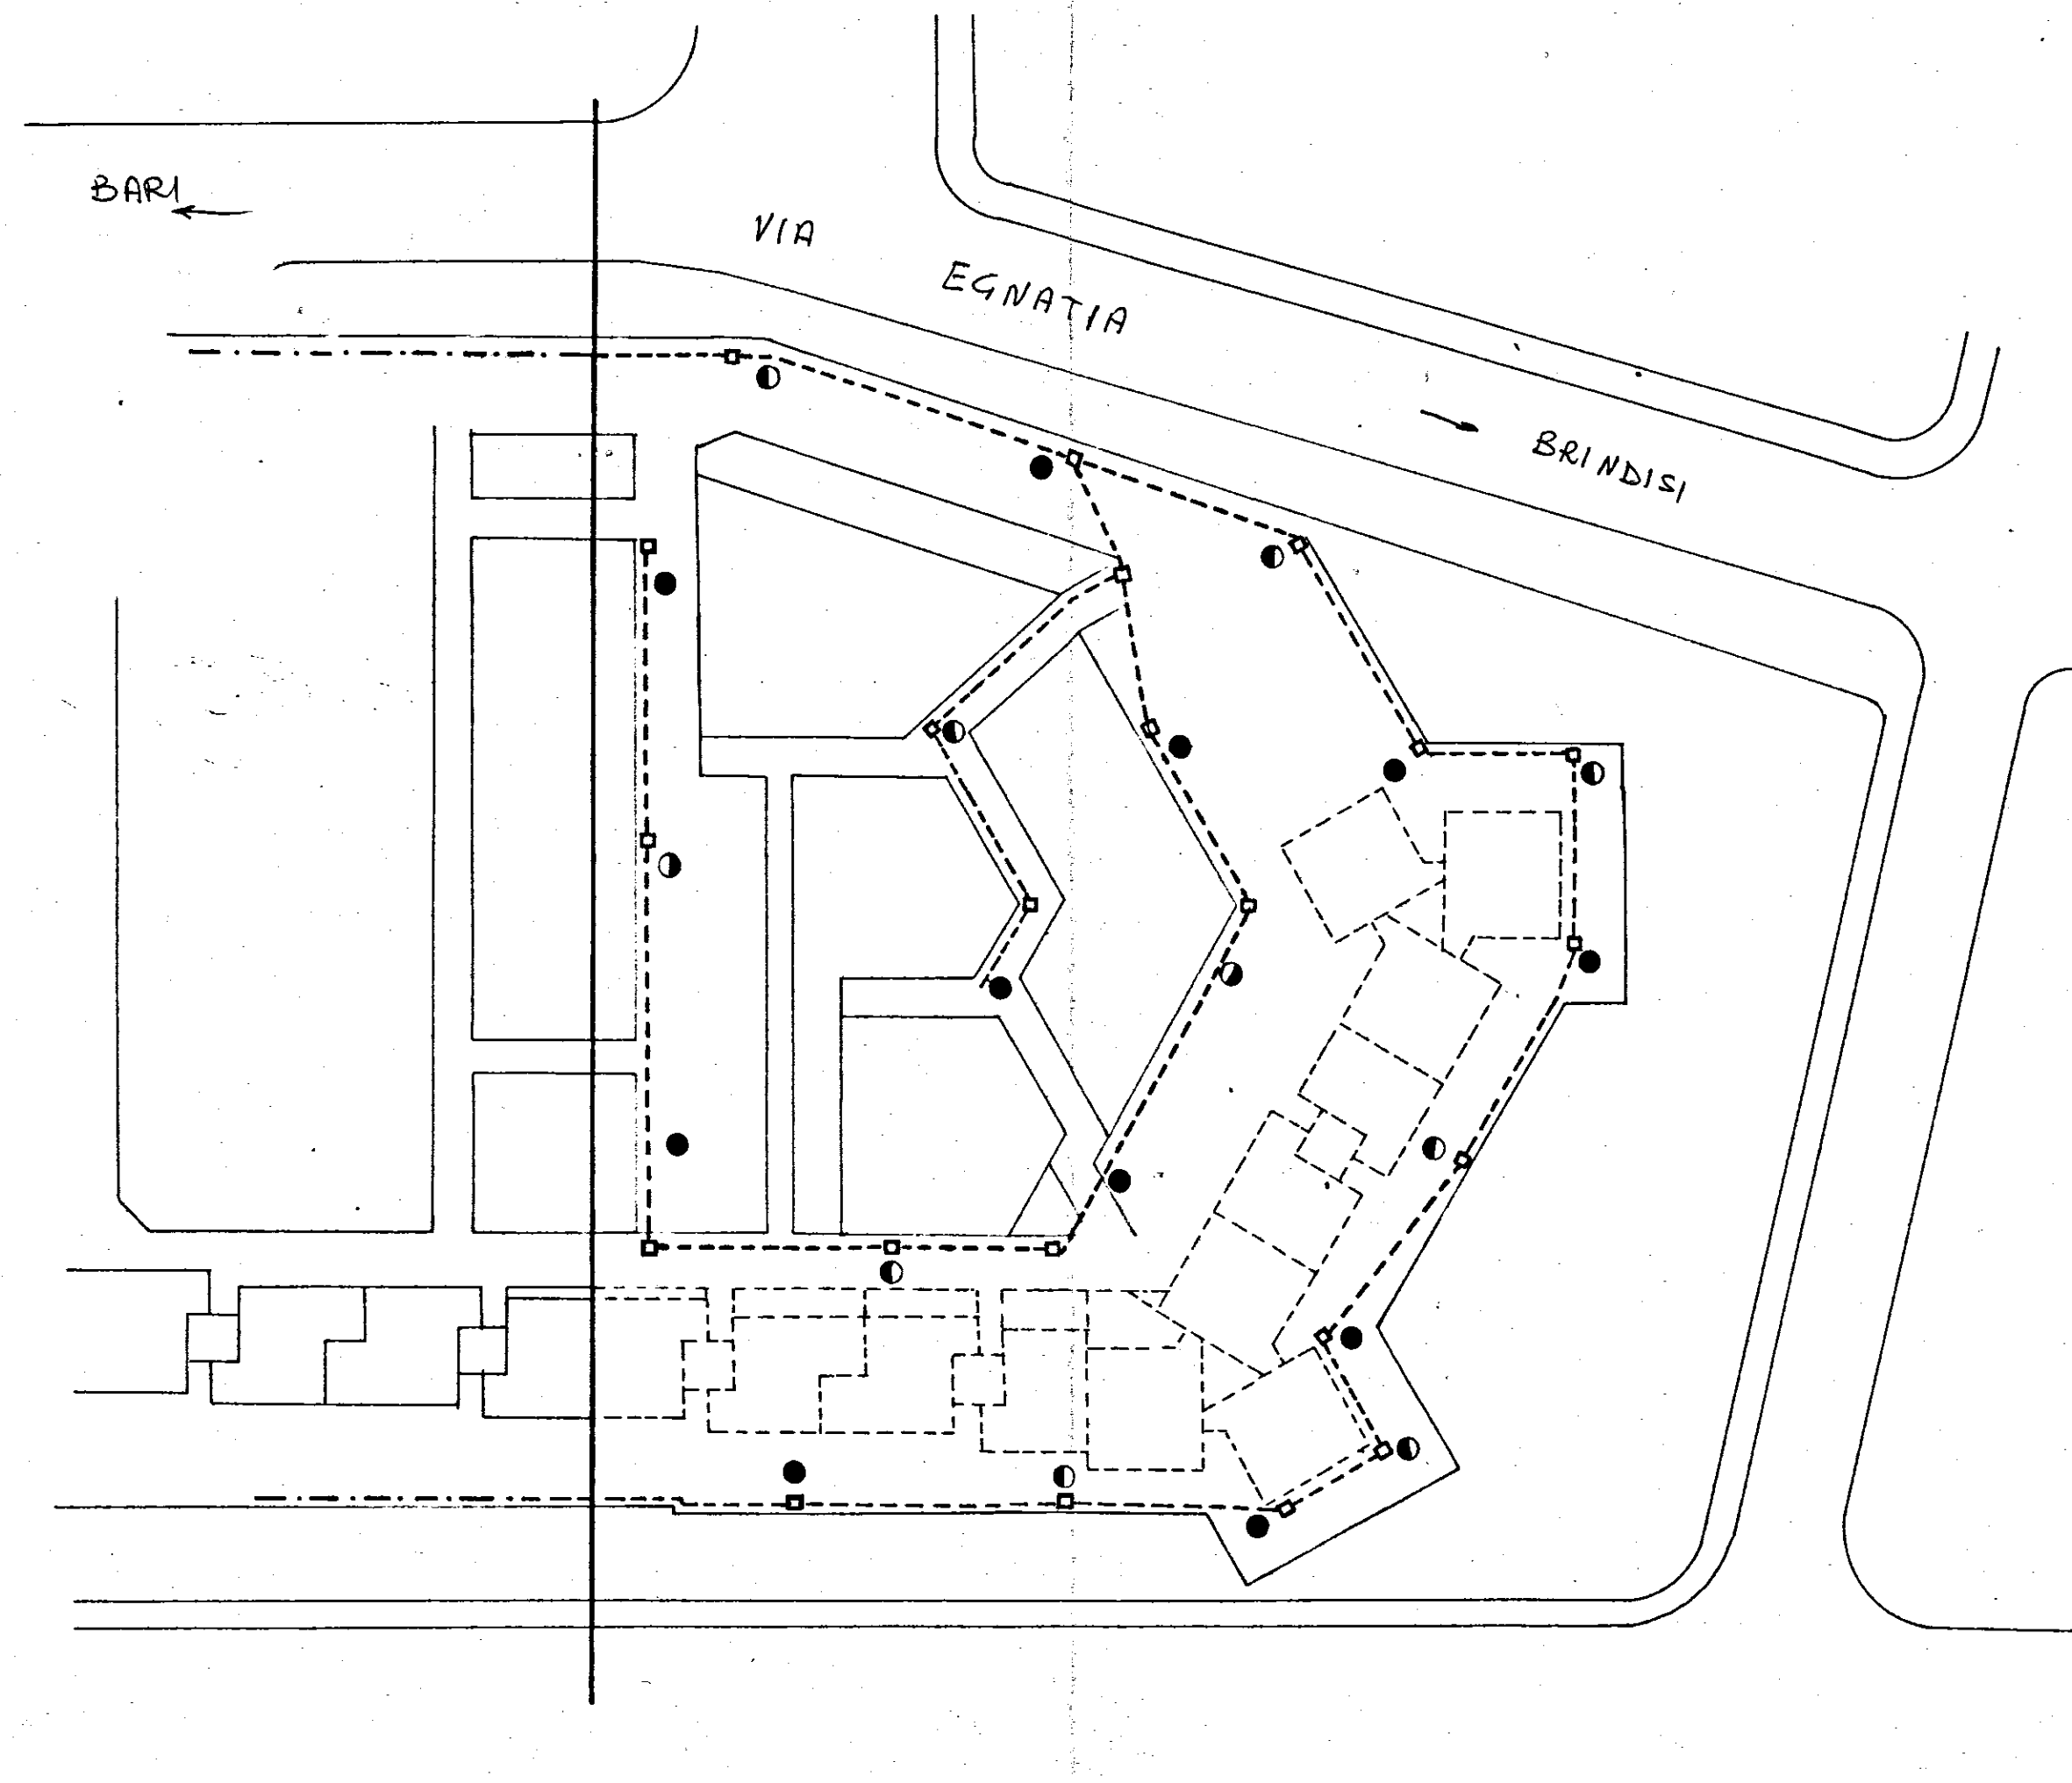

- Linea incavo cu interrato 4x10 mmq. esistente
- " " " " " 4x16 mmq. da costruire
- Fabbricati esistenti 1° lotto
- " nuovi costruiti 2° lotto
- Pozzetti da costruire
- Organi illuminanti con lampade a BF 250 w T.N.
- " " " " " 250 w M.N.

MODIFICHE	4				
	3				
	2				
	1				
ENEL COMPARTIMENTO NAPOLI		DISTRETTO PUGLIA		SCALA 1:500	BARI DATA 13/8/69 SIGLA M
BRINDISI				FORMATO 3 UNI A/4	
COSTRUZIONE IMPIANTO PUBBLICO AL 2° LOTTO DELL' I.S.E.S. AL QUARTIERE PARADISO				N° 912/Br.	
				SOSTITUISCE IL N.	
				SOSTITUITO DAL N. 4	