



A 92 I.A.C.P. (408) LOTTO N° 9 EDIFICIO 4	C. E. P. BRINDISI	
	QUARTIERE COORDINATO RIONE "PARADISO"	
	PROGETTO ESECUTIVO	DIS. 219-220-221
	PROSPETTI	RAPP. 1/300
	GRUPPO ARCH. AMENDOLA - ROMA	10-4-1958
		20.5.1958


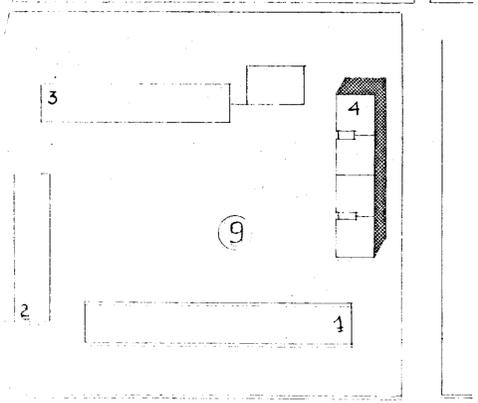


PROGETTISTI:
 ARCH. GIUSEPPE AMENDOLA *FARO GRUPPO Amendola*
 " MARIA TERESA SARNO *Maria Teresa Sarno*
 " CECILIA VARETTI *Cecilia Varetto*
 " LUIGI CREMONA *Luigi Cremona*
 " ALDO VILLANI *Aldo Villani*

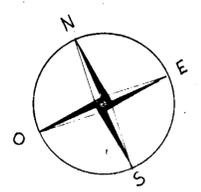


DIS. N° 219
PROSPETTO NORD-OVEST

45,30
43,20

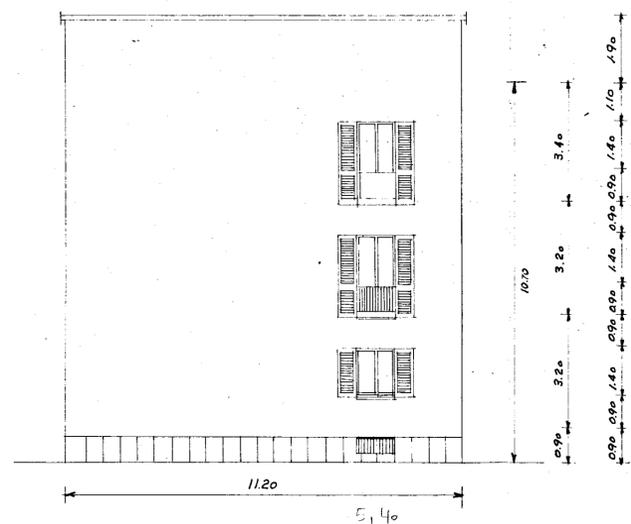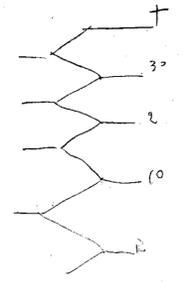

DIS. N° 220
TESTATE A NORD-EST e SUD-OVEST

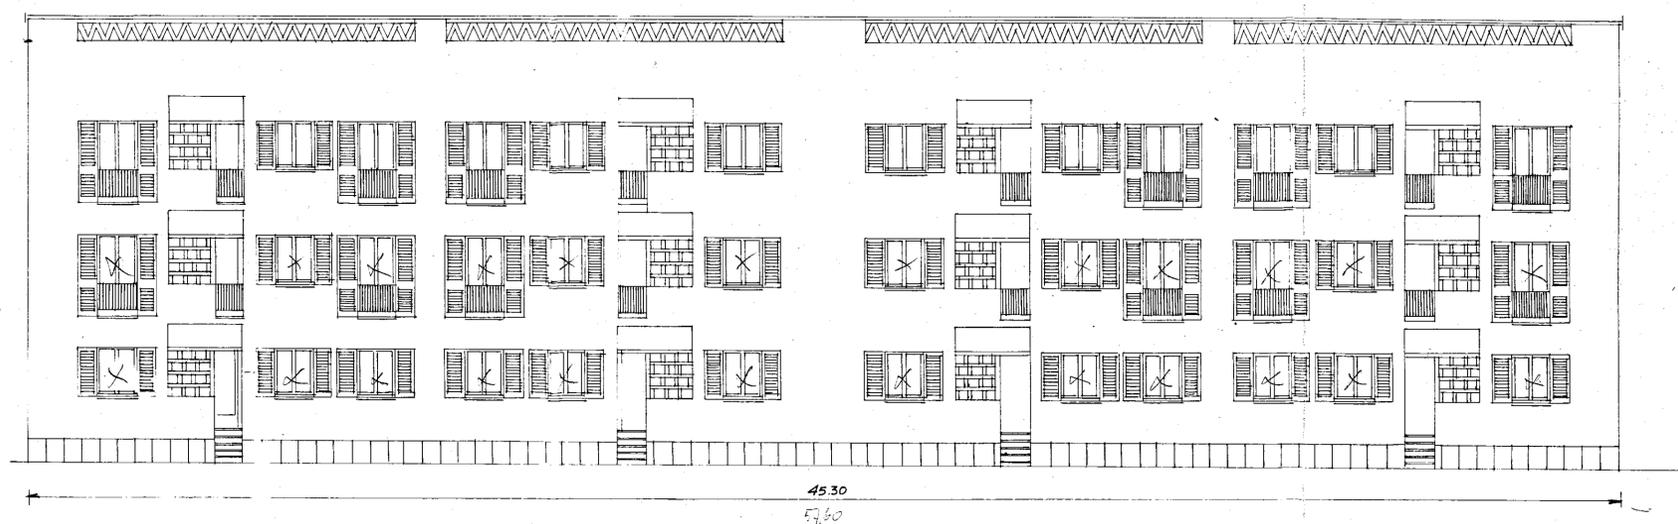

DIS. N° 221
PROSPETTO SUD-EST

45,30
47,60

$\frac{12}{24}$

$\frac{18}{24}$