
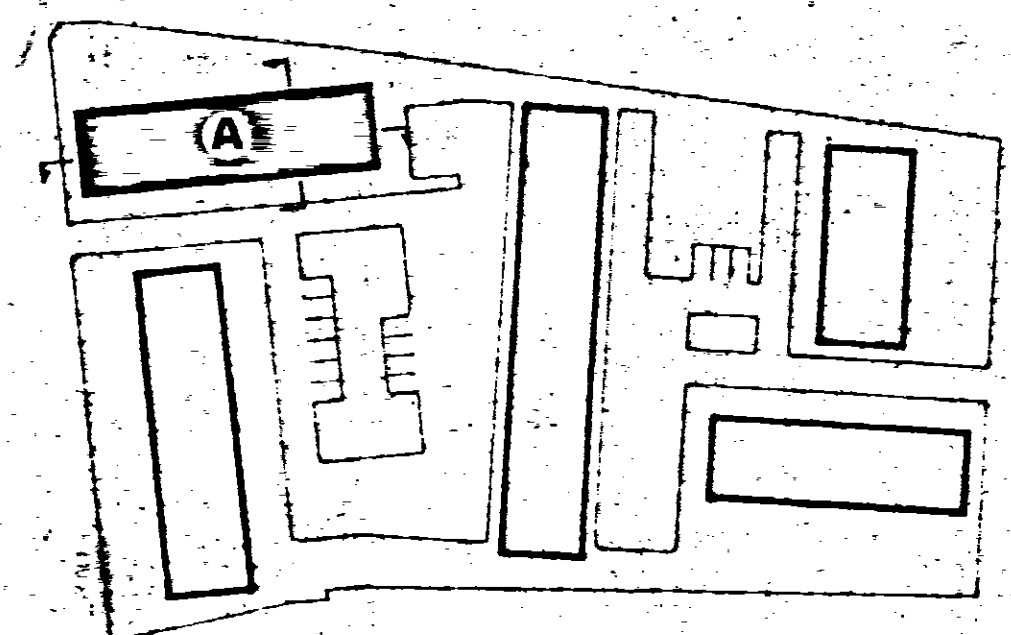
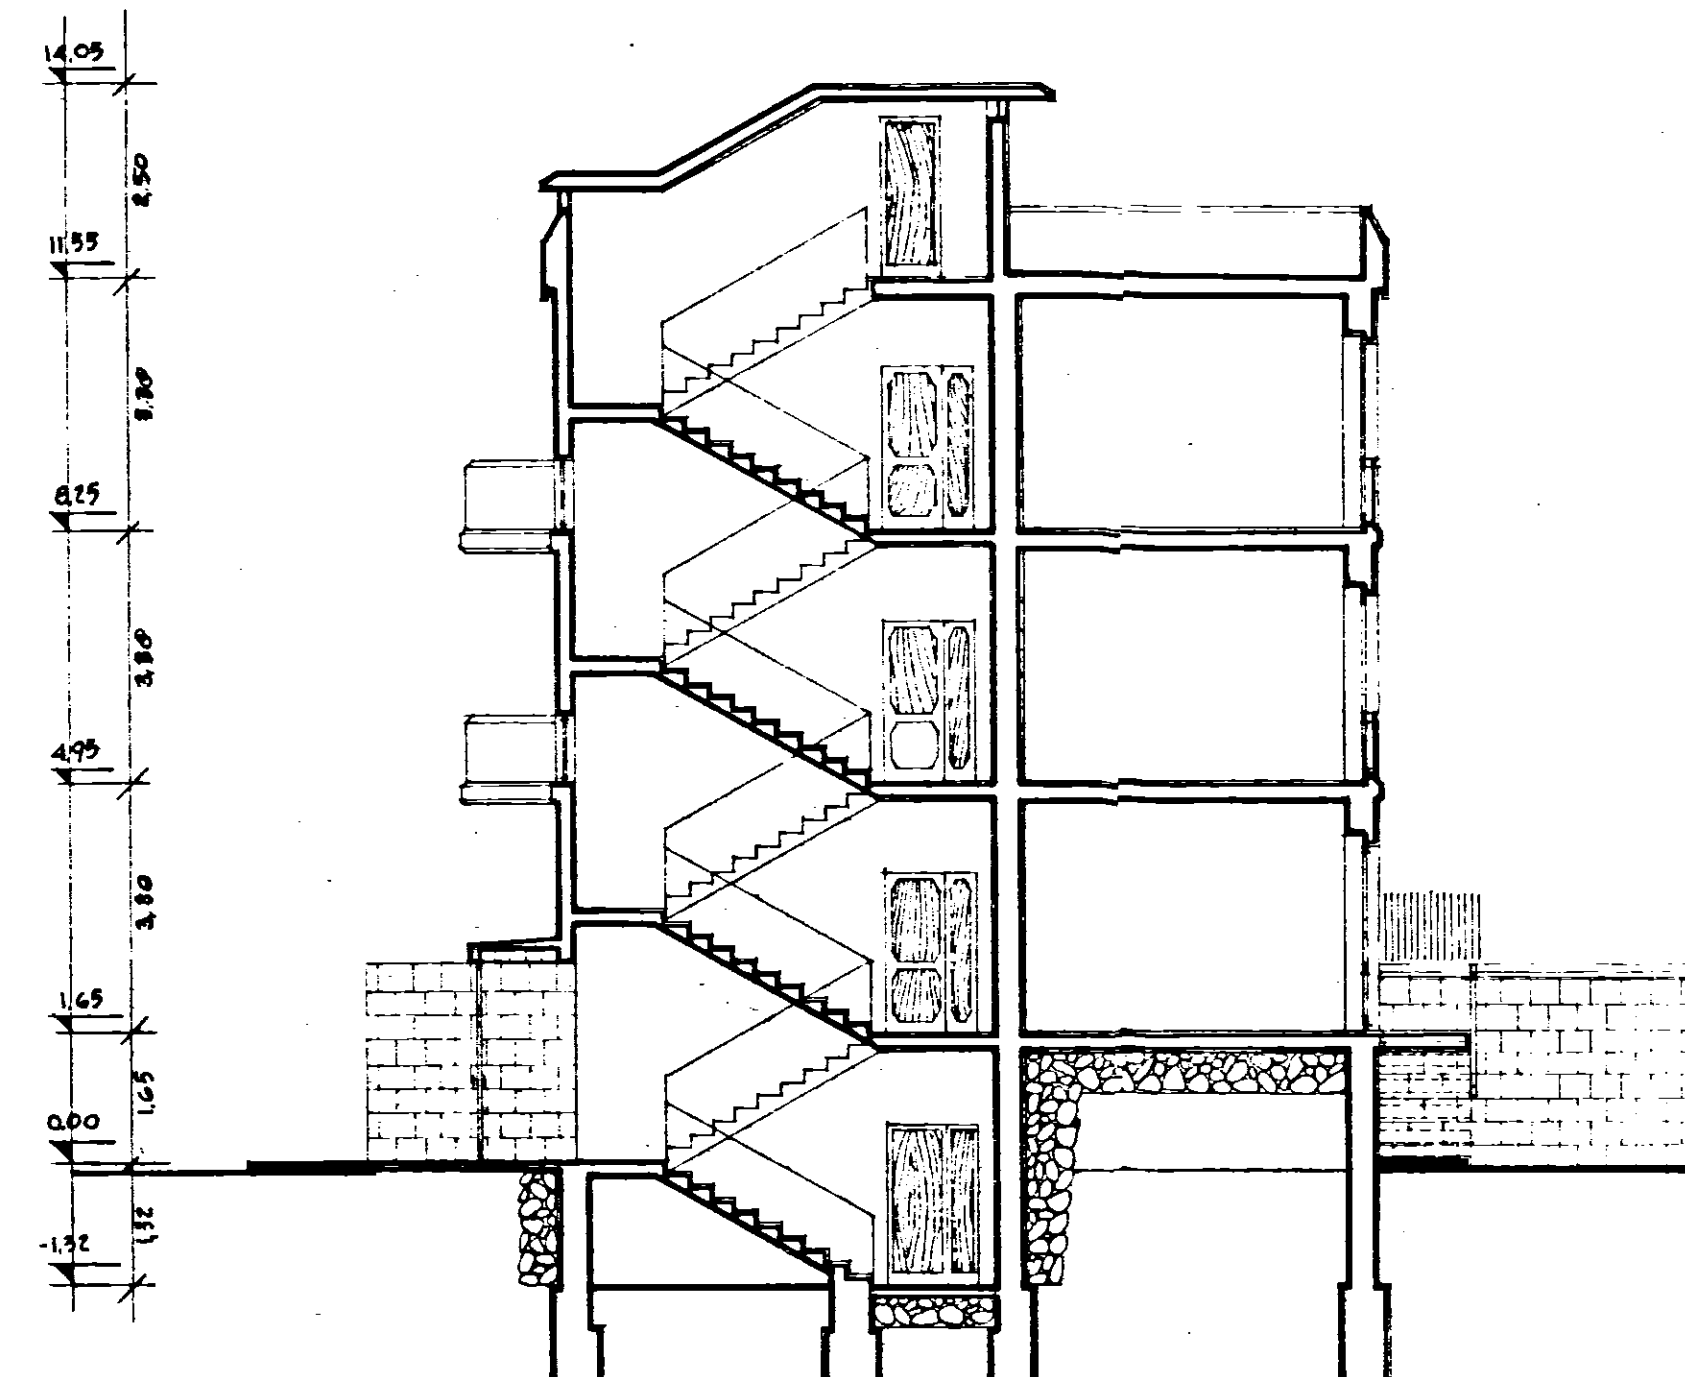


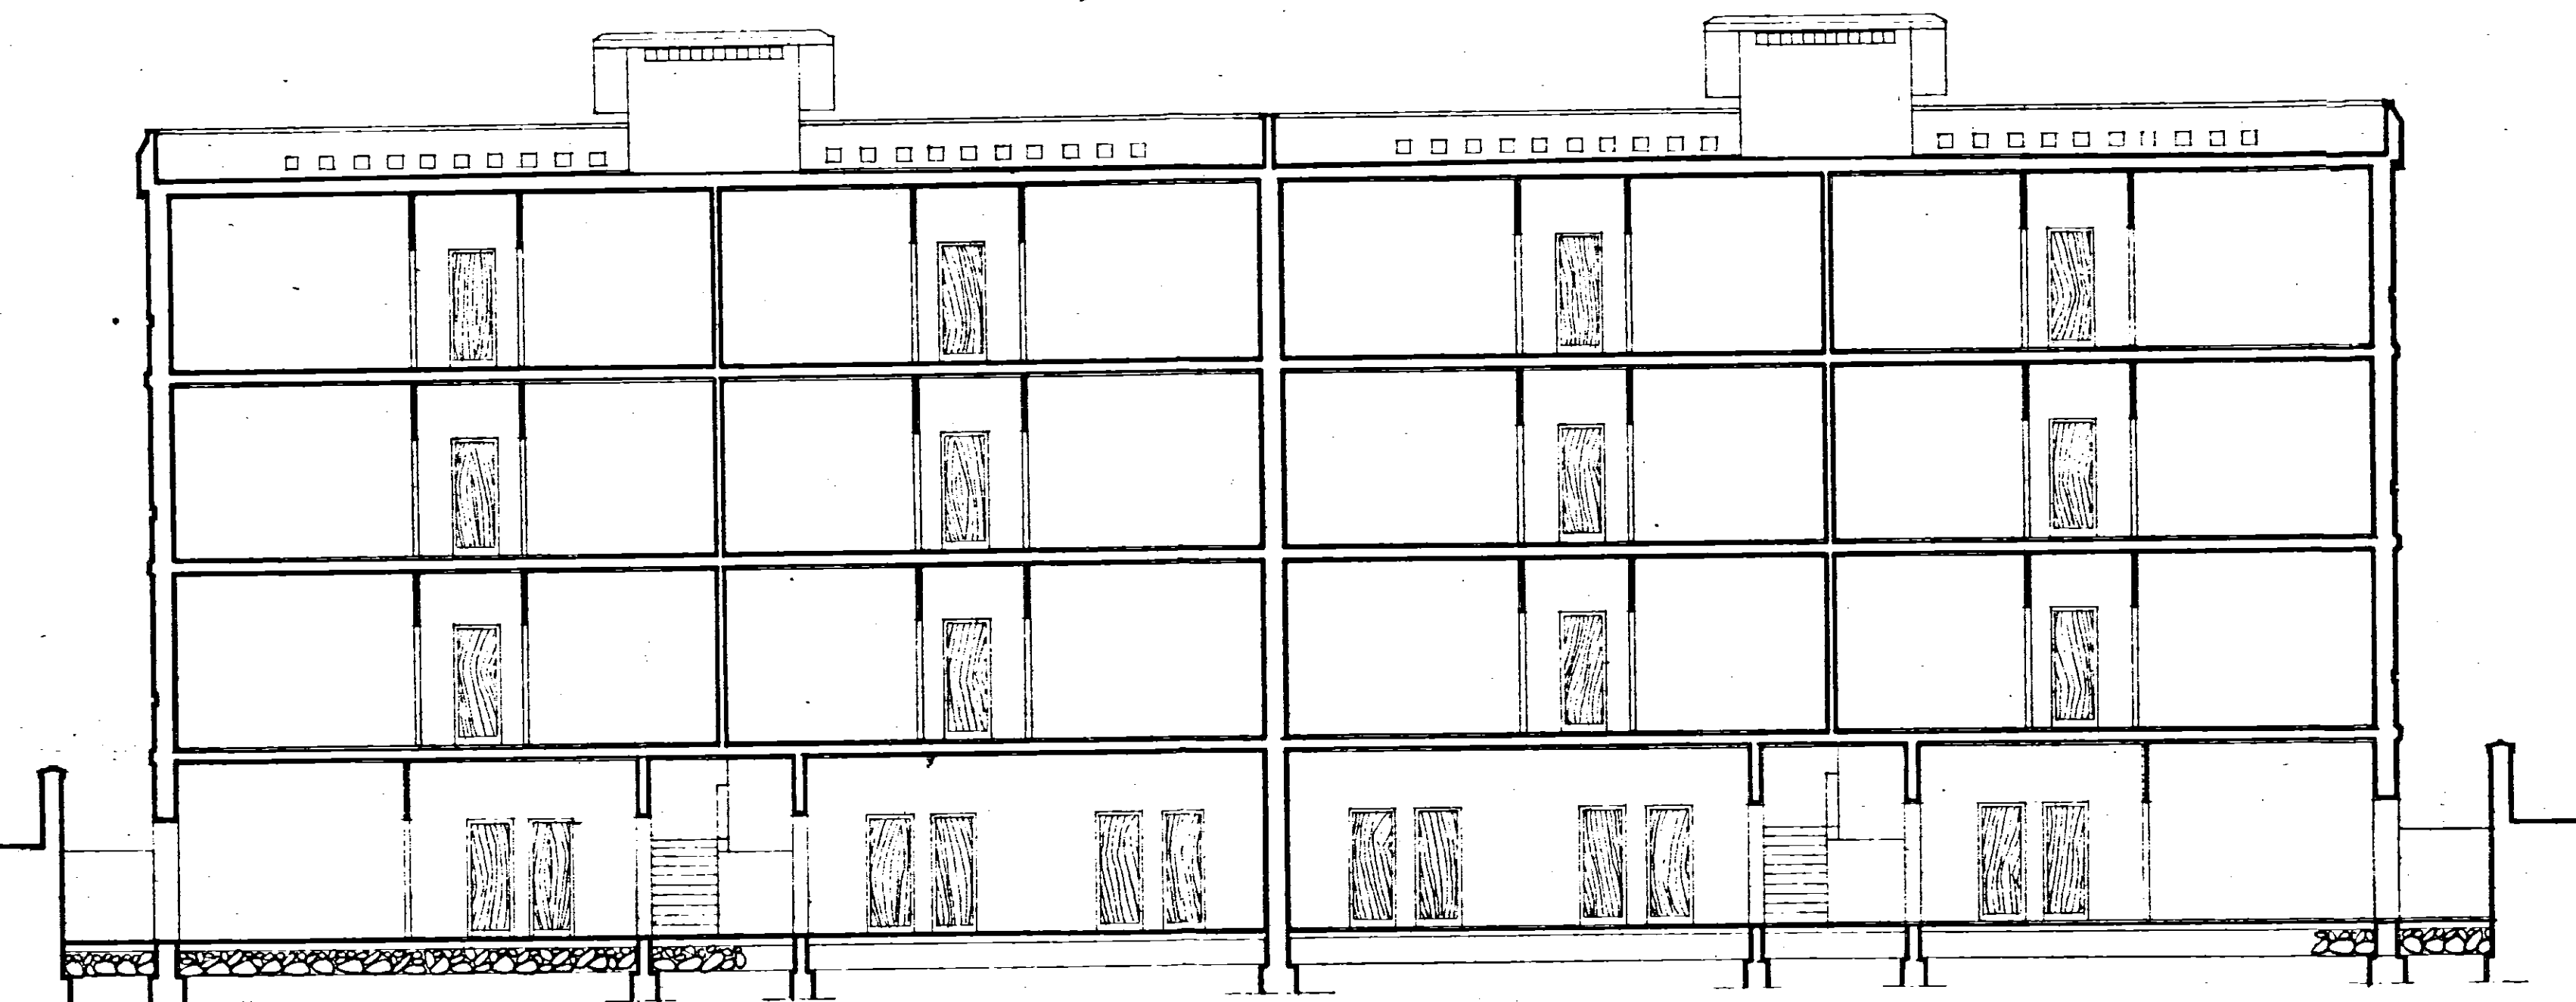

GESTIONE INA - COSQ	STAZIONE APPALTANTE : I.A.C.P. - BRINDISI	
PROGETTISTI : CA Arch. A. SPACCARELLI Arch. R. BRUNO Arch. E. NESPEGA Arch. M. TAVOLETTI Arch. A. BACCIN Ing. C. BACCIN Coll. Locale : Ing. D. ANGELINI	PROGETTO CASE PER LAVORATORI IN FASANO (Brindisi)	
	FABBRICATO A	DISEN° 7323
	SEZIONI A-1, C-1	TRAVN° 7
		SERIE 271
	RAPP: 1:100	ROMA 19 Dic. 1962