


COPIA

I.N.C.I.S. 21 GIU 1938
Anno XV

BRINDISI LOTTO III^a

PIANO SECONDO

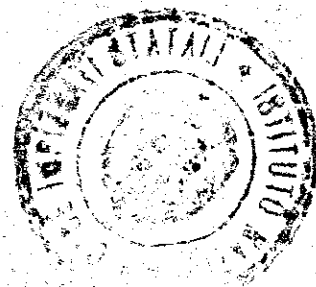

V. Ingegnere Capo Scat.
Ho. Allegria

Architetto
La data esigibile


Il Supplente

Ho. Petrelli

Ho. Capo dei Servizi Tecnici
dott. ing. Giuseppe Petrilli

Per copia conforme

Visto: Capo dei Servizi Tecnici
dott. ing. Giuseppe Petrilli

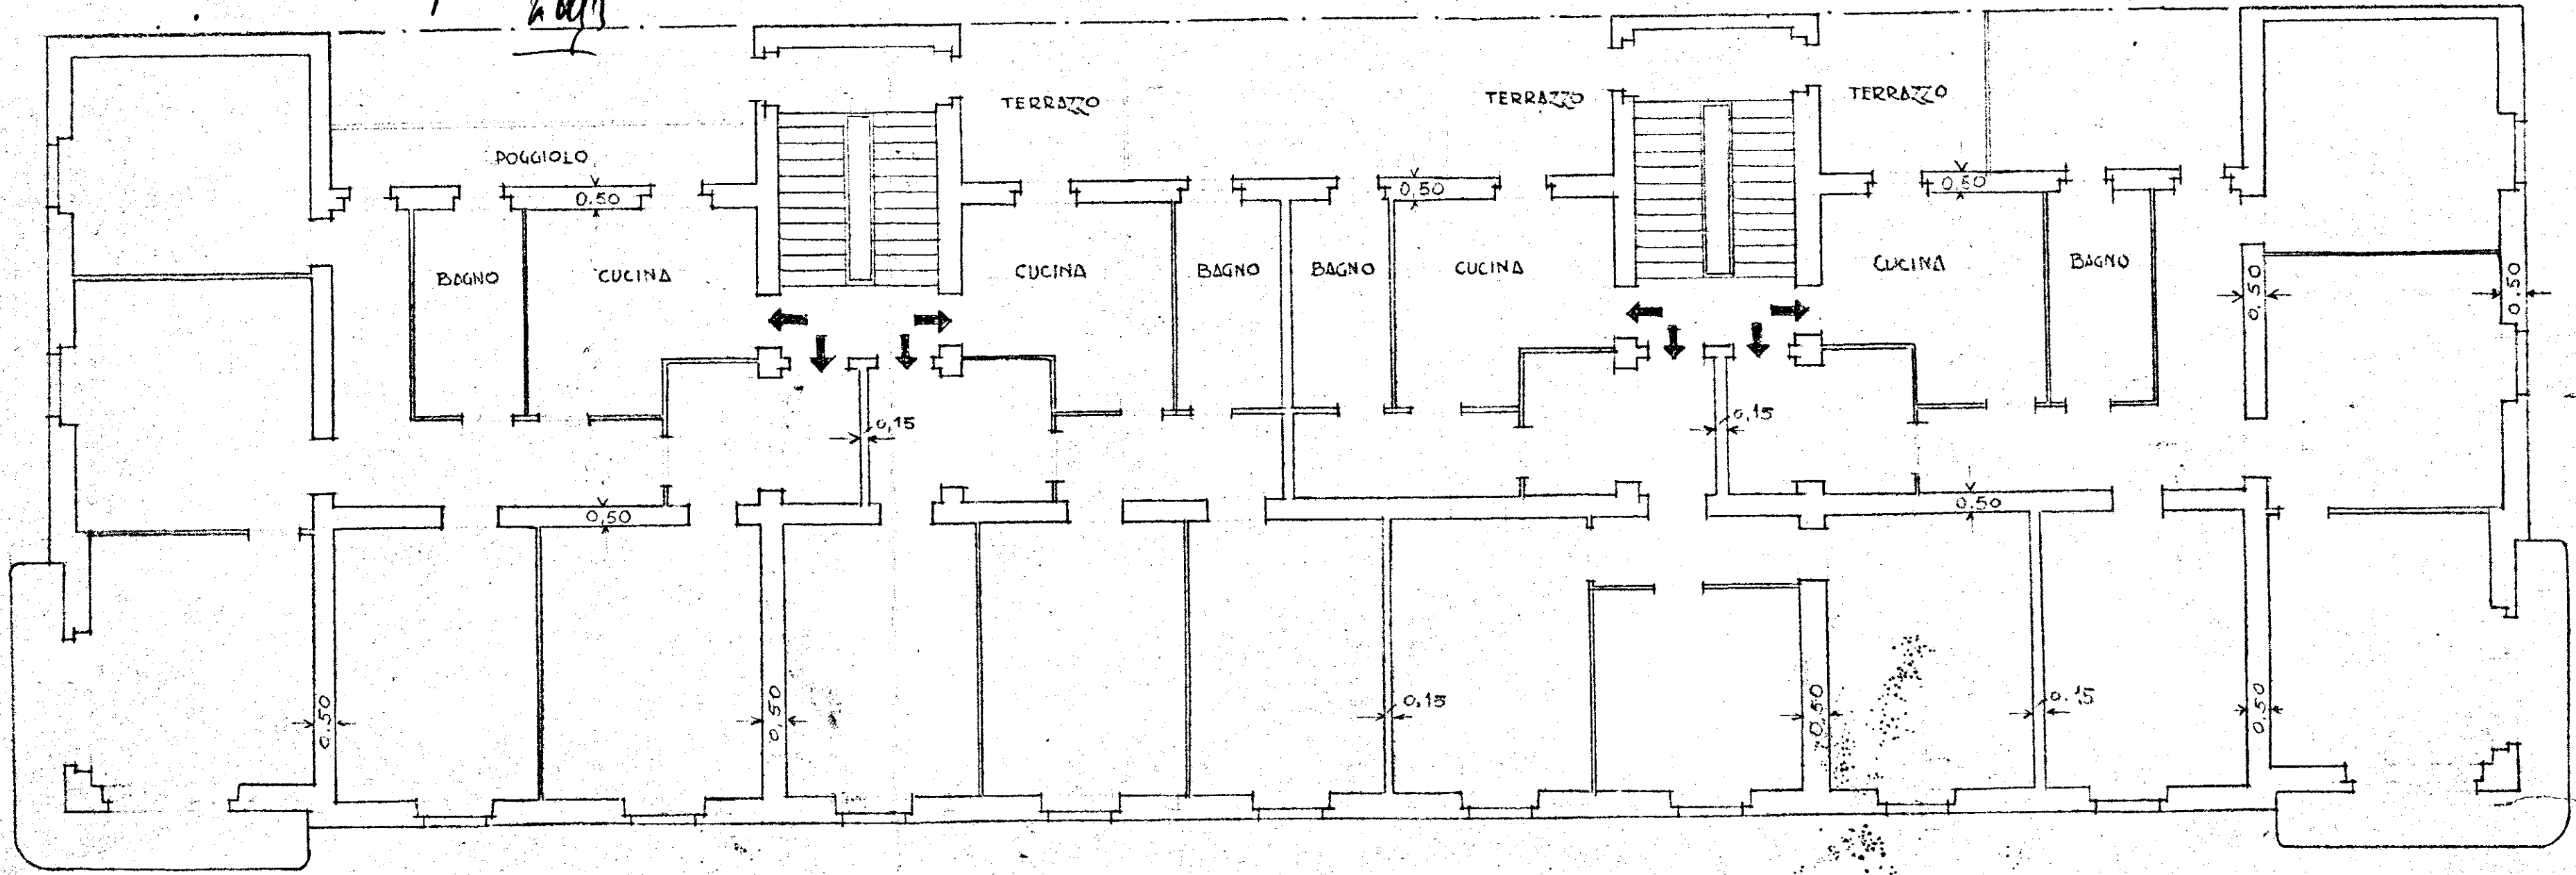

Approvato da S. E. il Ministro
con nota del 27 SET 1938 N. 7671 -
DIRETTORE CAPO DI UFFICIO
Ho. Ammon



Il Funzionario delegato alla stipulazione
dei Contratti dell'INCIS

IL PRESIDENTE
(Ing. Mario Polina)