ISTITUTO AUTONOMO CASE POPOLARI

PER LA PROVINCIA DI BRINDISI

CASE PER LAVORATORI AGRICOLI DIPENDENTI

IN OSTUNI

SCHEMA DEI VOLUMI

Scala 1:200

PIANTA MURATURE

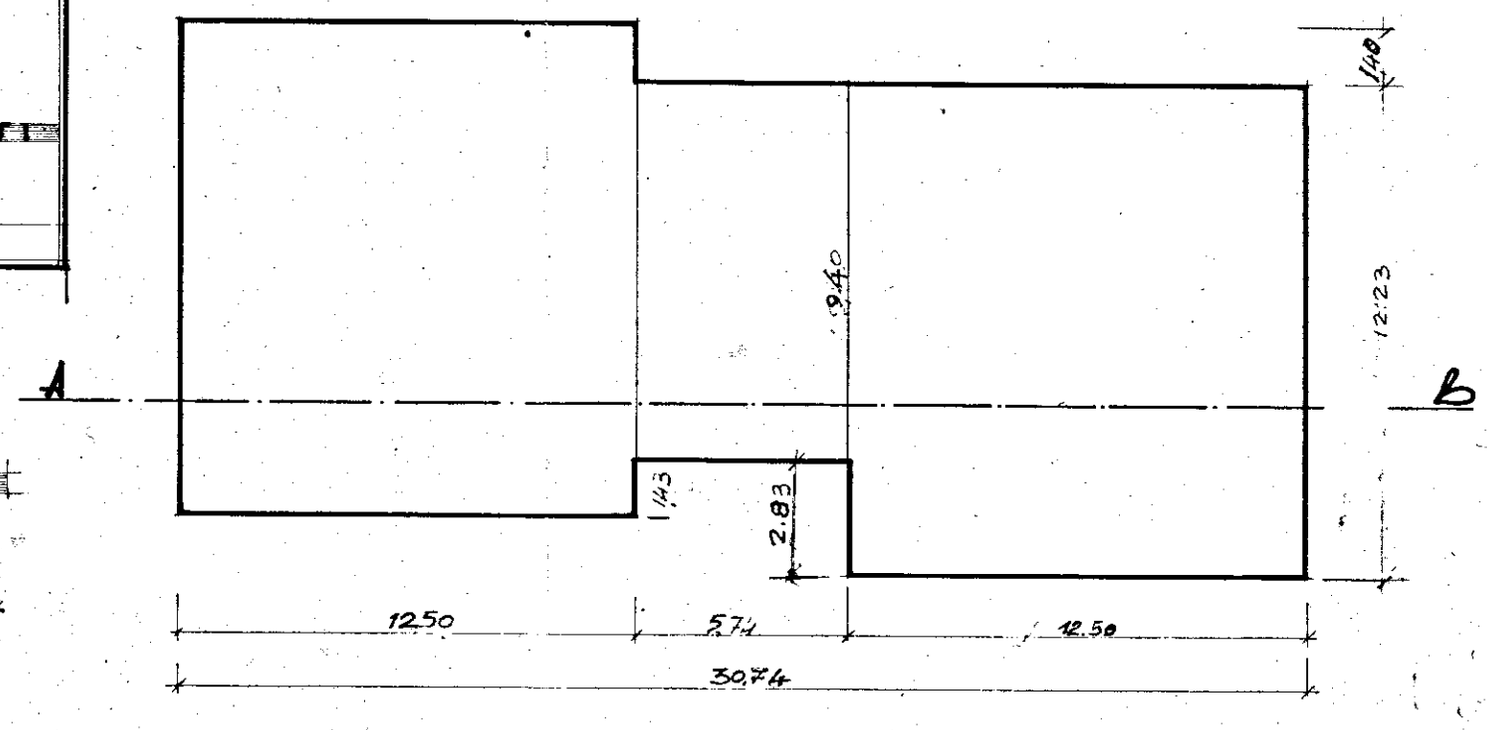

SEZIONE A-B

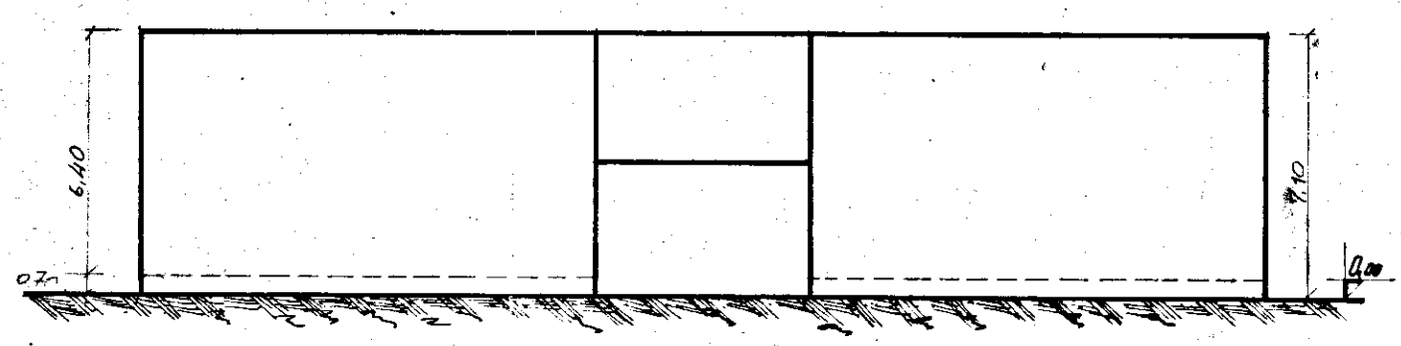

2