
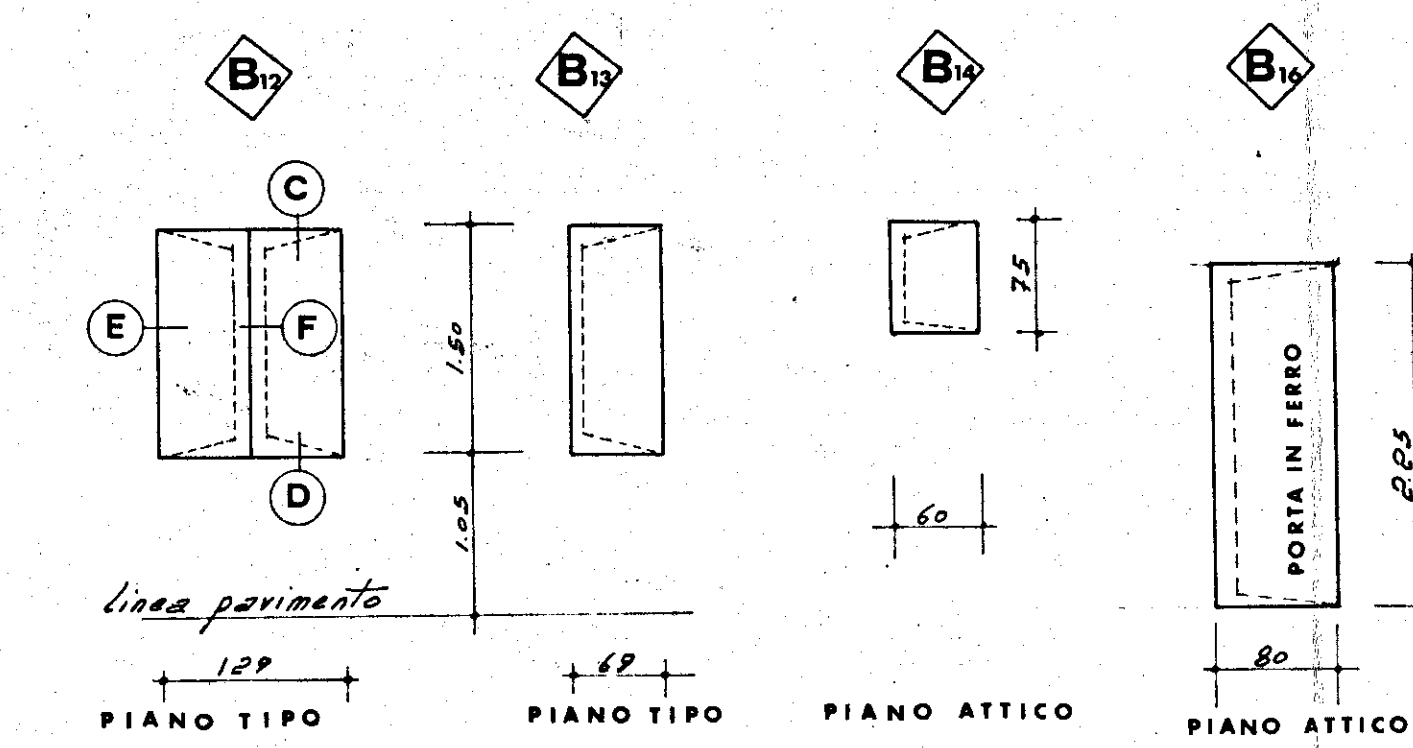
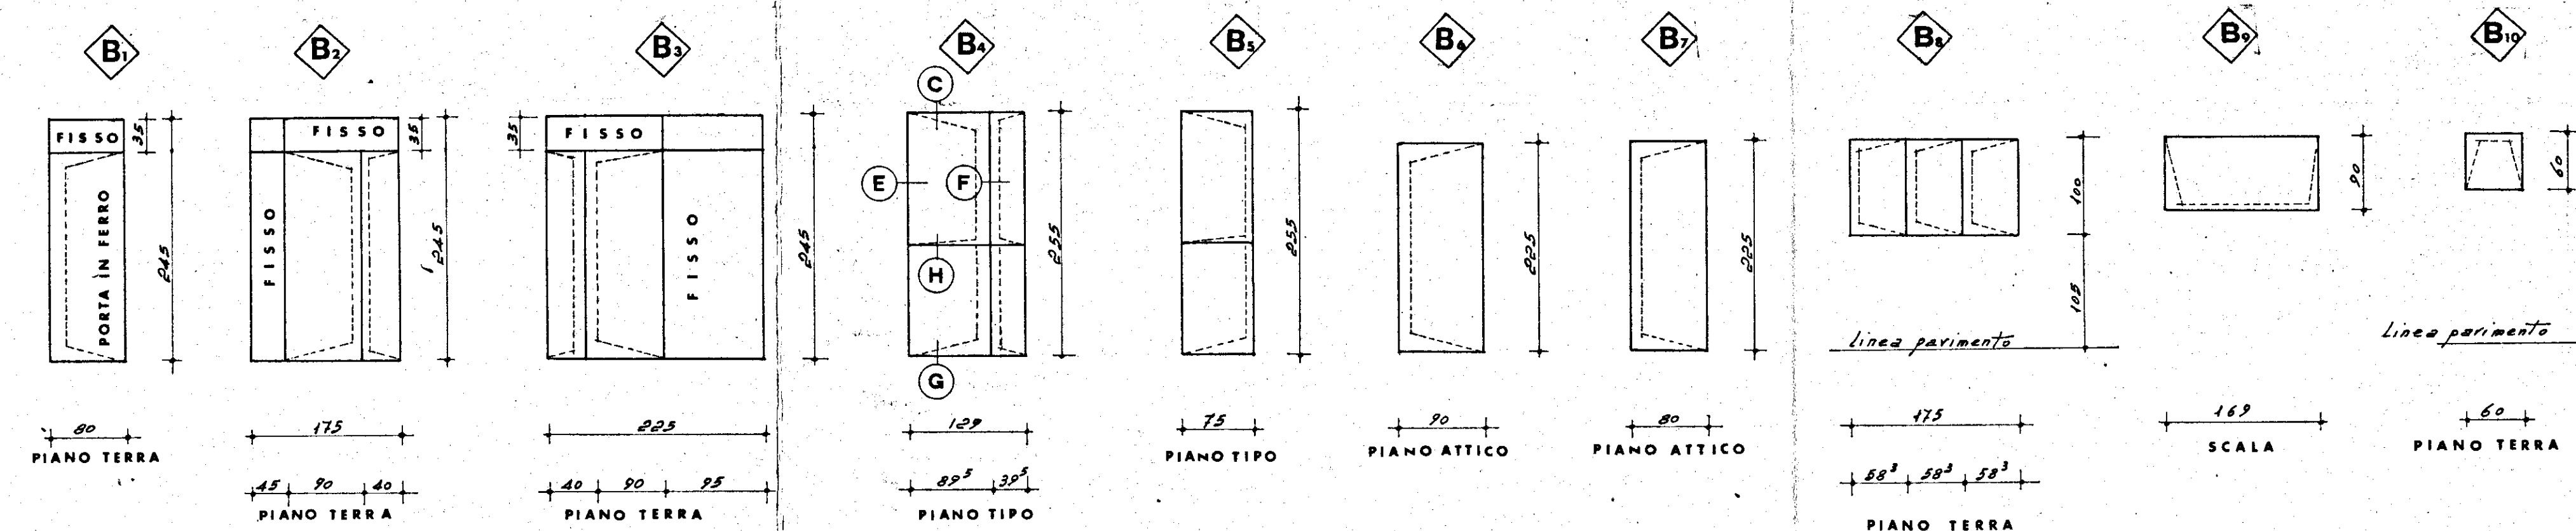


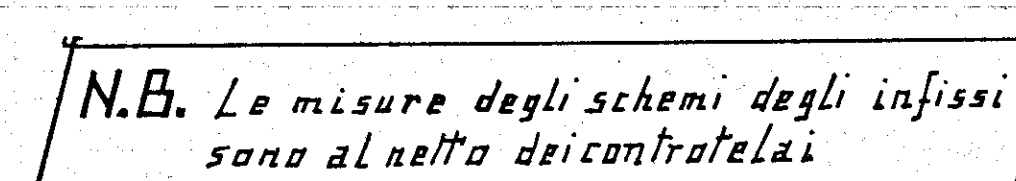

ALLOGGI TIPO "C,"

INFISSI		INTERNO
TIPQ	QUANTITA'	VERSO
Π_1	24	12 dx 12 s.
Π_2	1	dx
Π_3	32	16 dx 16 s.
Π_4	32	16 dx 16 s.
Π_5	8	
Π_6	1	dx


INFISSI		ESTERNI
TIPO	QUANTITA'	VERSO
B ₁	1	5x
B ₂	1	
B ₃	1	
B ₄	8	
B ₅	8	4 dx 4 sx
B ₆	9	5 dx 4 sx
B ₇	2	1 dx 1 sx
B ₈	1	dx
B ₉	4	
B ₁₀	1	
B ₁₂	48	
B ₁₃	16	8 dx 8 sx
B ₁₄	10	5 dx 5 sx
B ₁₆	1	dx

DISTINTA			SOGGIE					QUANTITÀ
TIPO	SOGGIE	TIPO INFLESSO	DIMENSIONI					
			80	10	2	4	8	
	soggia interna	A ₁	80	10	2			24
"	"	A ₂	85	15	2			1
"	" "	A ₃	105	10	2			3
"	"	A ₄	105	10	2			3
"	"	A ₅	115	15	2			8
"	"	A ₆	95	15	2			1
	Soggia esterna	B ₁	82	15	3			1
"	"	B ₂	175	20	3			1
"	"	B ₃	225	20	3			1
"	"	B ₄	122	22 ⁵	3	4		8
"	"	B ₅	75	22 ⁵	3	4		8
"	"	B ₆	95	22 ⁵	3	4		9
"	"	B ₇	85	22 ⁵	3	4		2
	davanzale	C ₈	177	29	3	4	177	4
"	"	C ₉	162	24	3	4	171	4
"	"	C ₁₀	62	29	3	4	62	1
"	"	C ₁₂	122	36 ⁵	3	4	131	4
"	"	C ₁₃	62	36 ⁵	3	4	71	1
"	"	C ₁₄	62	34	3	4	62	10
	SOGGIA ESTERNA	D ₁₆	82	22 ⁵	3	4		1

INFISSI INTERNI		
TIPO	QUANTITÀ	VERSO
Π_1	24	12 dx 12 sx
Π_2	1	dx
Π_3	24	12 dx 12 sx
Π_4	32	16 dx 16 sx
Π_5	8	
Π_6	1	dx

INFISSI ESTERNI		
TIPO	QUANTITA'	VERSO
B ₁	1	5x
B ₂	1	
B ₃	1	
B ₄	8	
B ₅	8	4dx 4sx
B ₆	9	5dx 4sx
B ₇	2	1dx 1sx
B ₈	1	dx
B ₉	4	
B ₁₀	1	
B ₁₂	40	
B ₁₃	16	8dx 8sx
B ₁₄	10	5dx 5sx
B ₁₆	1	dx

DISTINTA		SOGLIE							QUANTITÀ
TIPO SOGLIE	TIPO INFLESSO	DIMENSIONI							
		a	b	c	d	e	f		
soglia interna	H ₁	80	10	2				24	
" "	H ₂	83	15	2					
" "	H ₃	105	10	2				24	
" "	H ₄	105	10	2				32	
" "	H ₅	115	15	2				8	
" "	H ₆	95	15	2				1	
soglia esterna	B ₁	82	15	3				1	
" "	B ₂	175	20	3				1	
" "	B ₃	225	20	3				1	
" "	B ₄	122	20 ⁵	3	4			8	
" "	B ₅	75	20 ⁵	3	4			8	
" "	B ₆	95	20 ⁵	3	4			9	
" "	B ₇	85	20 ⁵	3	4			2	
davanzale	B ₈	177	29	3	4		177	1	
" "	B ₉	162	24	3	4		171	4	
" "	B ₁₀	62	29	3	4		62	1	
" "	B ₁₂	122	26 ⁵	3	4		131	40	
" "	B ₁₃	62	36 ⁵	3	4		71	16	
" "	B ₁₄	62	34	3	4		62	10	
soglia esterna	B ₁₆	82	20 ⁵	3	4			1	

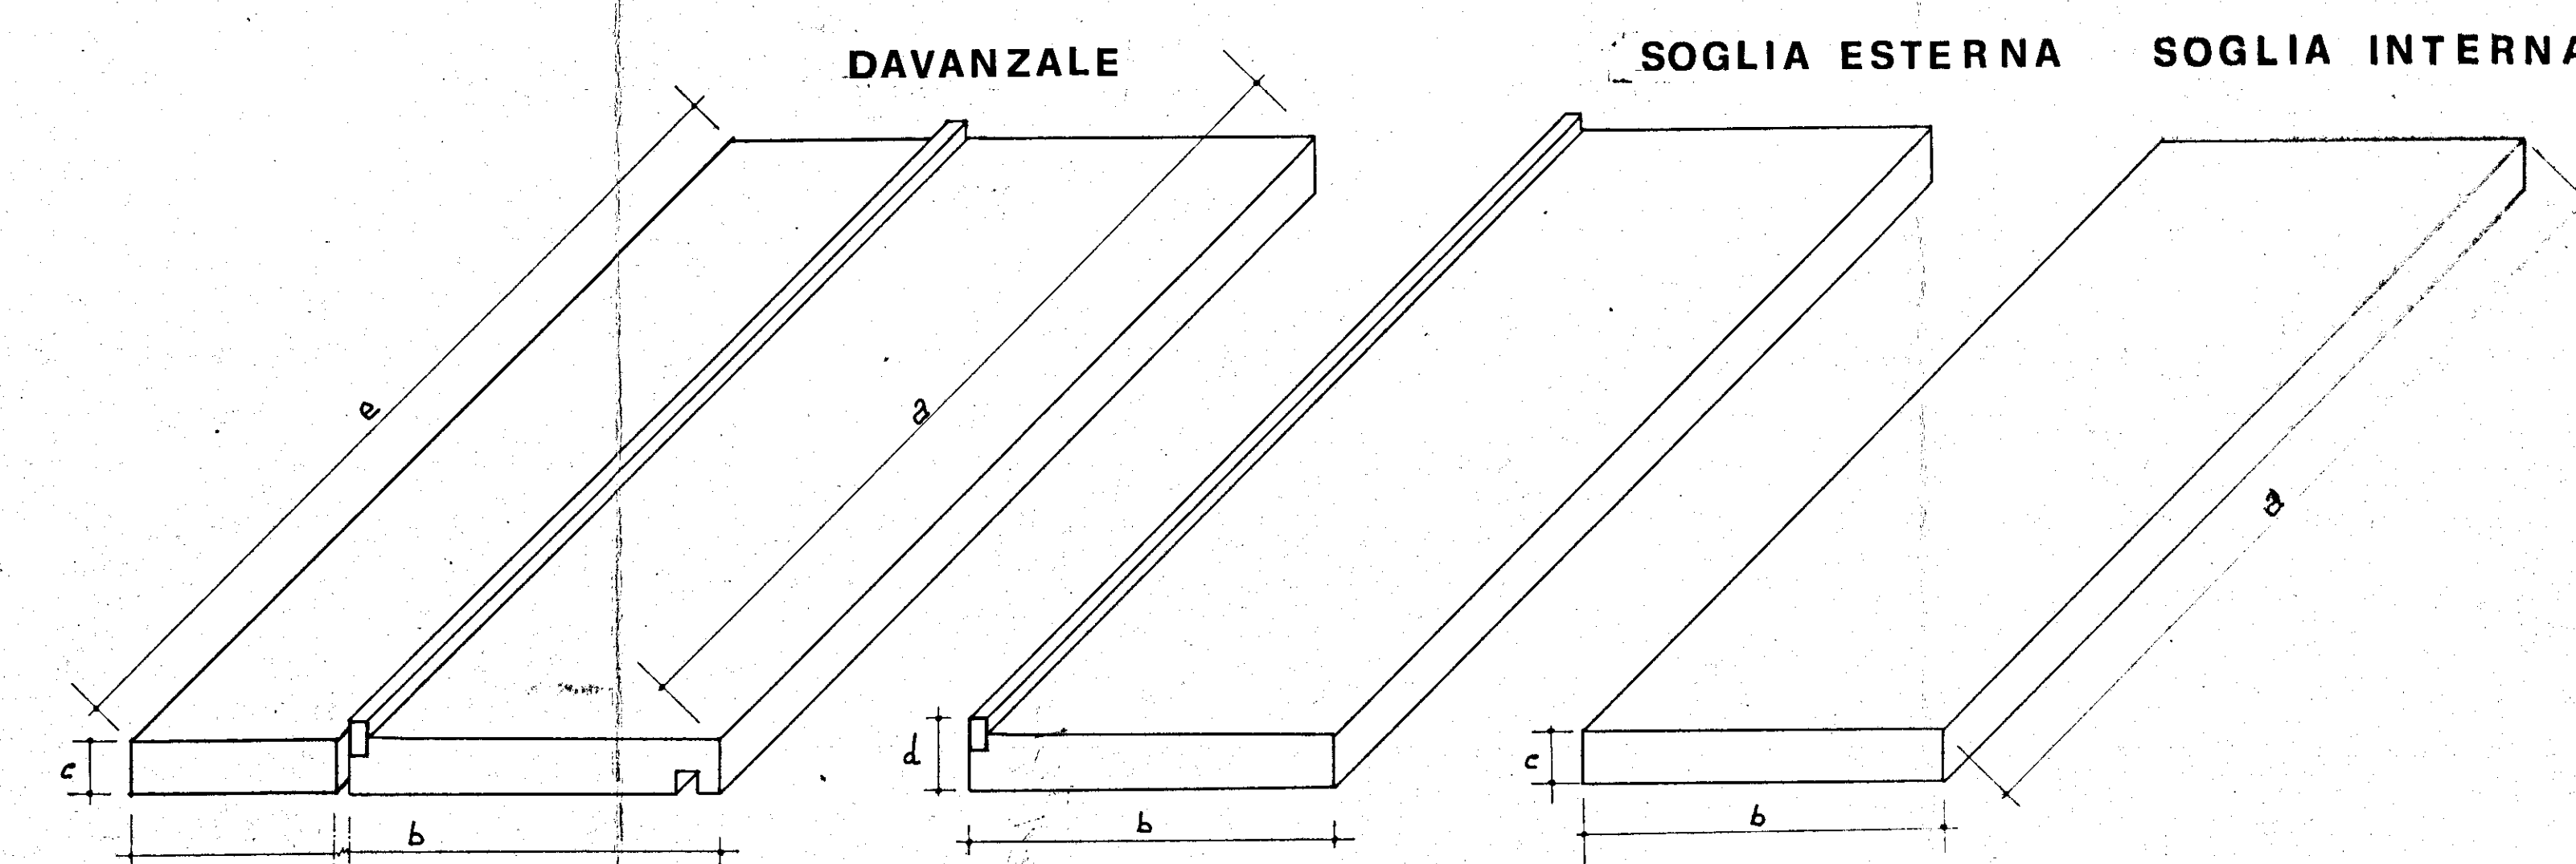

GESTIONE CASE LAVORATORI (legge 14-2-1963)		Intervento No 1312		stazione appaltante I A C P	
QUARTIERE SELIA BRINDISI				data	450
				198	199
				24	
ABACO INFISSI				archivio	
lotto C		SCALA A - C			
EDILIZIA	Ing. G. Angelini	STRUTTURE	Ing. E. Ferra	note	
EDILIZIA	Ing. M. Bolognese	IMPIANTI	Ing. P. Ferretti		
EDILIZIA	Ing. L. Enace	PROGRAMMAZZ	Ing. A. Malideri		
EDILIZIA	Ing. P. Perretti	PROGRAMMAZZ	Ing. L. Poli		
EDILIZIA	Ing. L. Poli	PROGRAMMAZZ	Ing. E. Romanazzi		
EDILIZIA	Ing. F. Pignatelli	COORDINATORE	Ing. A. Malideri		
EDILIZIA	Ing. G. Pisto	DIREZIONE LL	I A C P	controllo	visto
STRUTTURE	Ing. G. D'Alonzo				