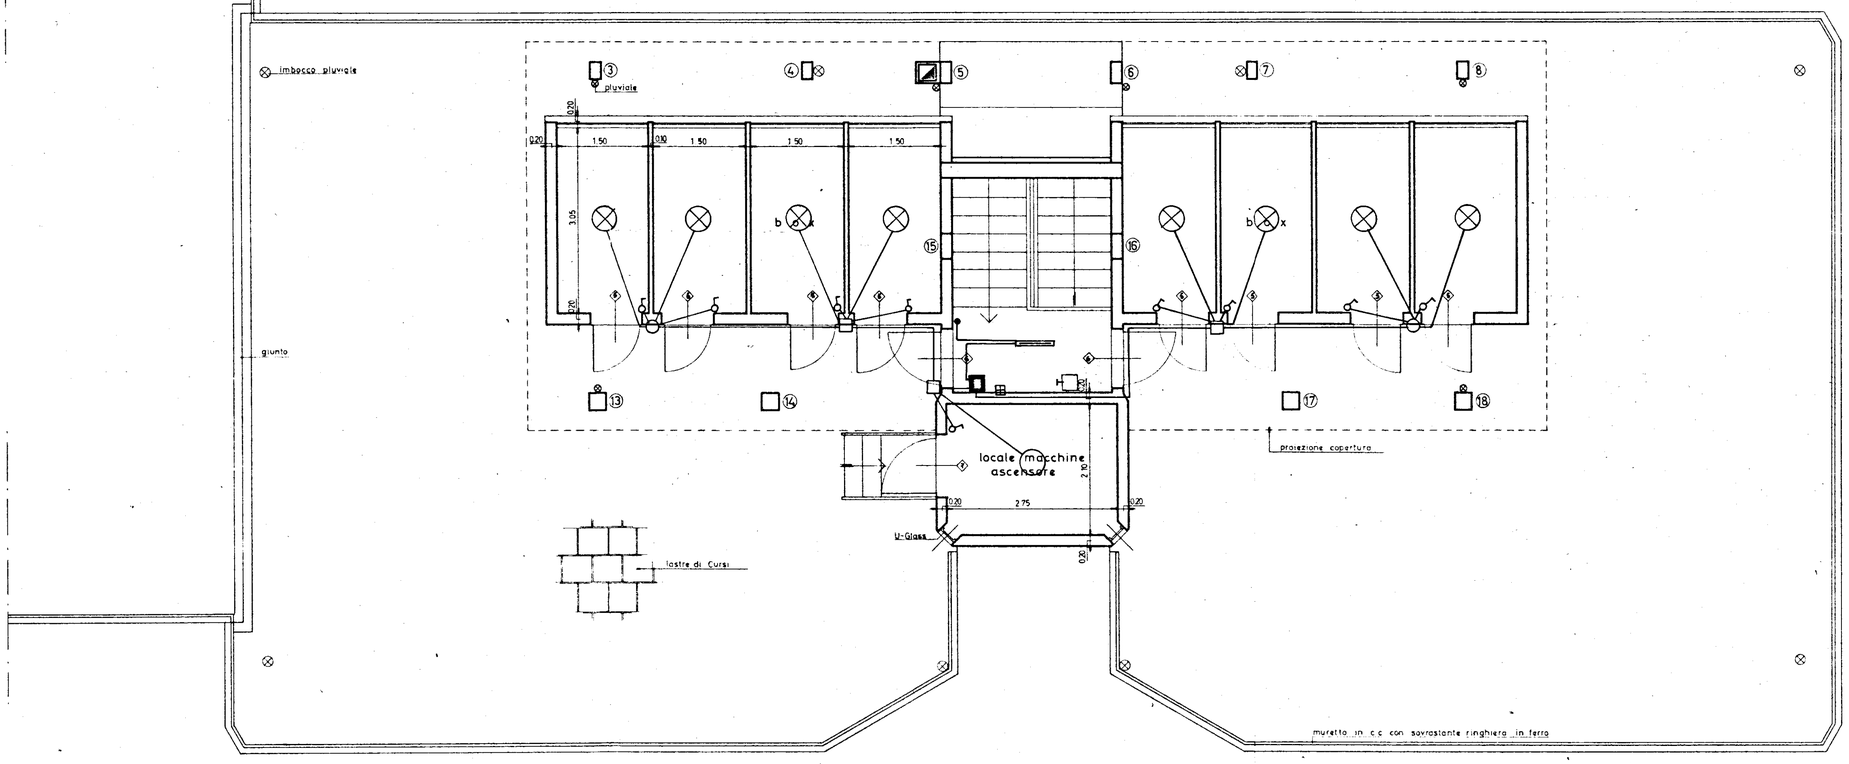

GESTIONE CASE LAVORATORI (legge 14-2-1963)	Intervento N° 1312	stazione appaltante I A C P	
QUARTIERE S.ELIA BRINDISI			6
LOTTO A_2 edifici tipo C n. 3·4 ELETTRICO-PIANO SERVIZI 1: 50			

EDILIZIA	Ing O.Angelini	STRUTTURE C	Ing F. Pirro
EDILIZIA	Ing M.Bolognese	IMPIANTI	Ing P.Fabretti
EDILIZIA	Ing U.Lonasco	PROGRAMMAZ	Ing A. Maldari
EDILIZIA	Ing I. Perretti	PROGRAMMAZ	Ing. L. Peri
EDILIZIA	Ing L. Peri	PROGRAMMAZ	Ing E. Romanazzi
EDILIZIA	Ar F. Pignatelli	COORDINATORE	Ing A. Maldari
EDILIZIA	Ar G. Pinto	DIREZIONE LL	I A C P
STRUTTURE-C	Ing F. D'Alessandro		