

1/5
ISTITUTO AUTONOMO CASE POPOLARI-BRINDISI-

LEGGE 22-10-1971 N.865 - ART. 55

CANALE C

COSTRUZIONE DI CASE POPOLARI IN LATIANO
INESSARIO (bussole e portoncini)

Scala
1:10
1:1

PROGRAMMA INTERVENTO N. 009/20/1

PROGETTAZIONE
Uff. Tec. I.A.C.P.
BRINDISI


Aggiornamenti:

Data:


IL DIRETTORE TECNICO
Dott. Ing. Mario LONGO

TAV. N. 9/b


Alloggi N. da vani 5 = vani N.
6 =
6 7 = 42
TOT. N. 6 N. 42

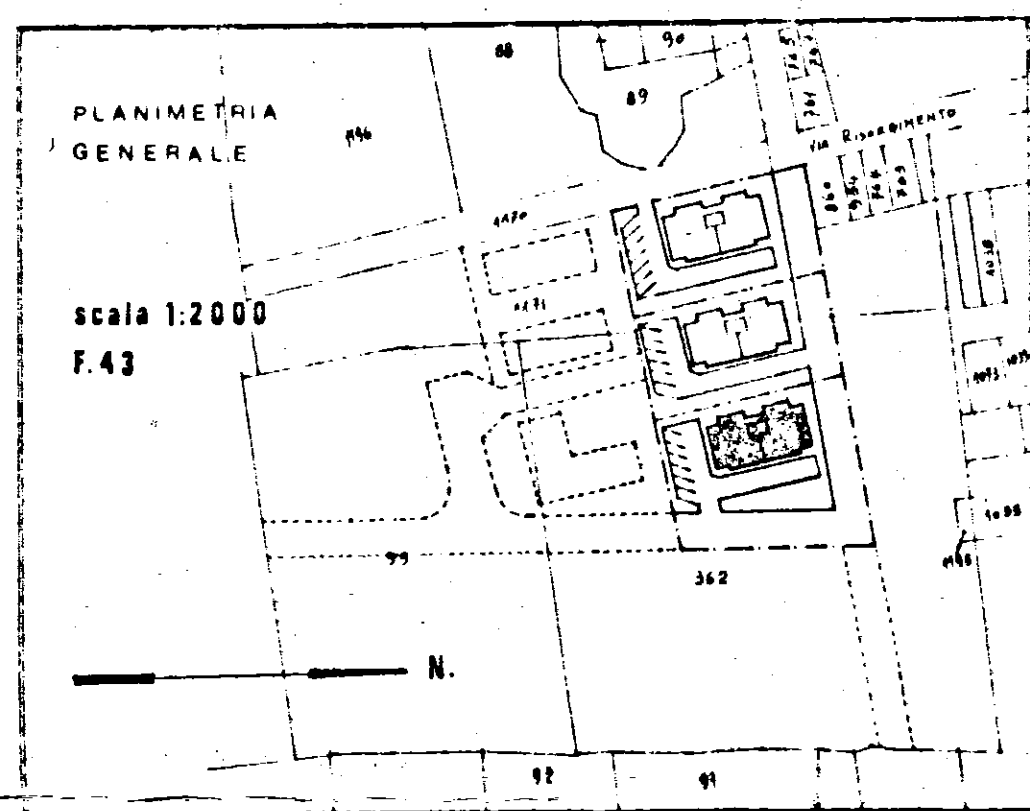

TIPO B

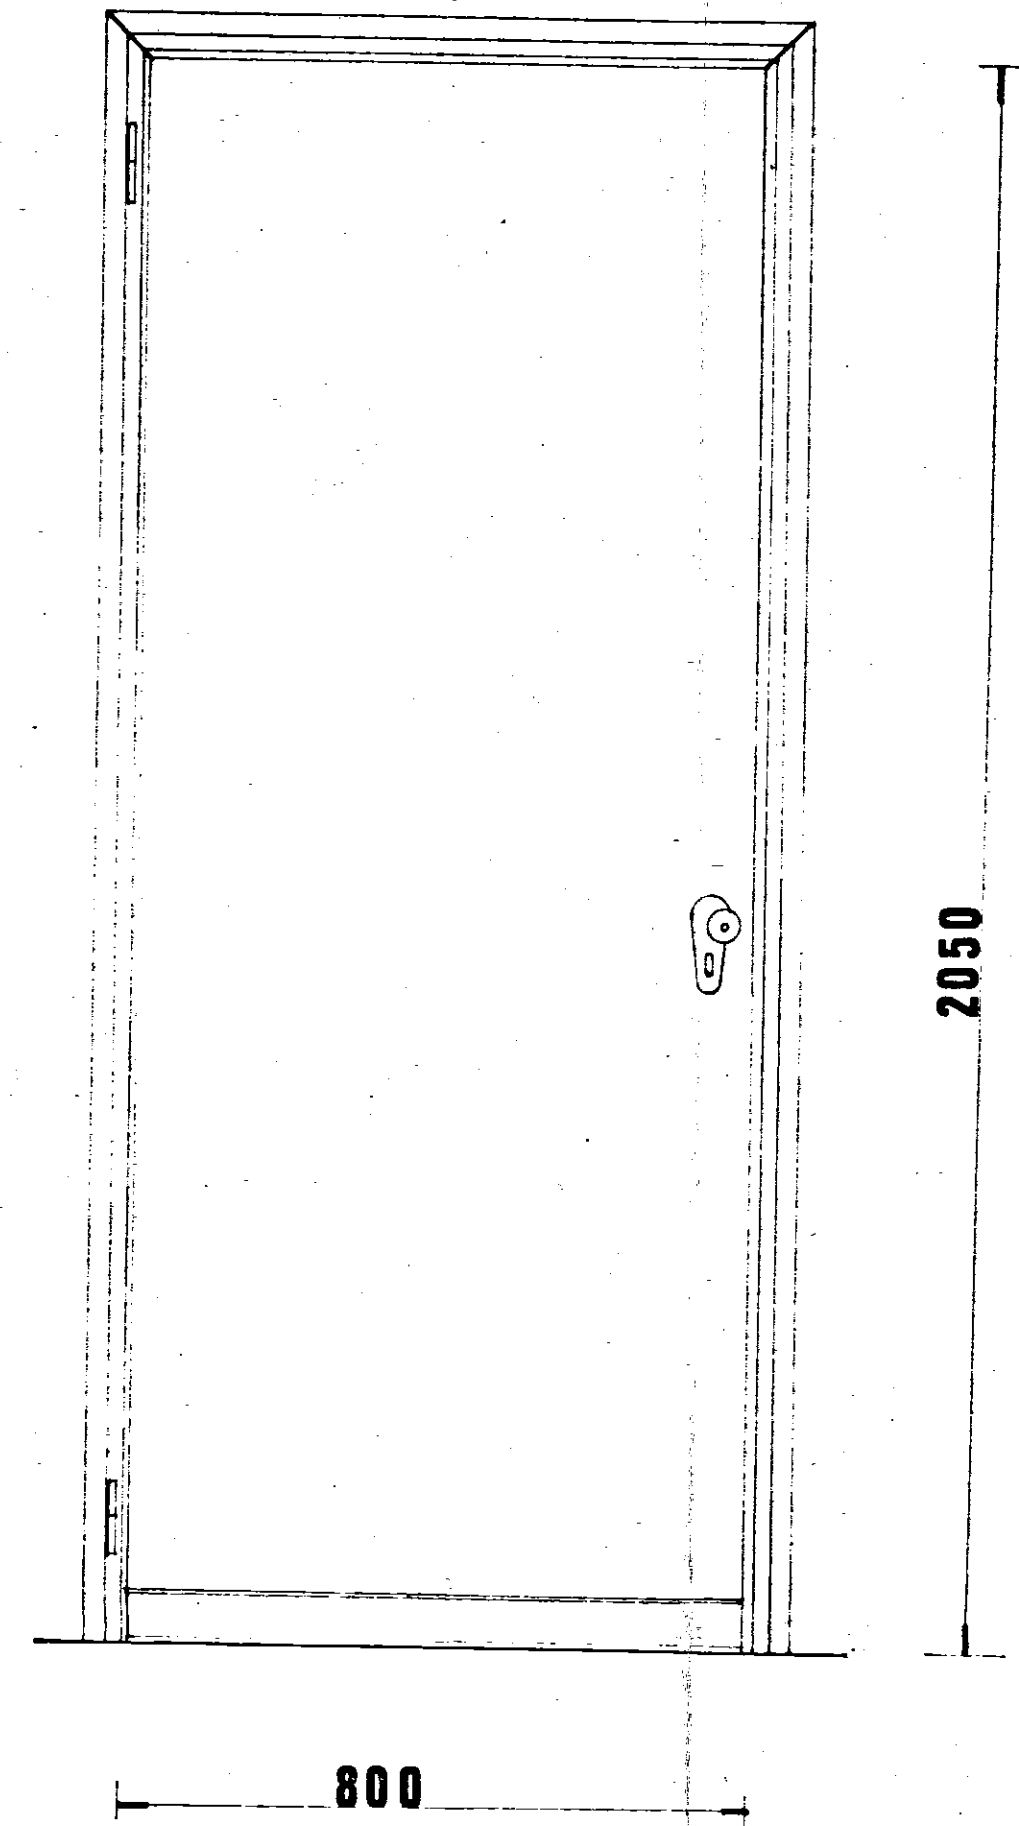

TIPO B₁

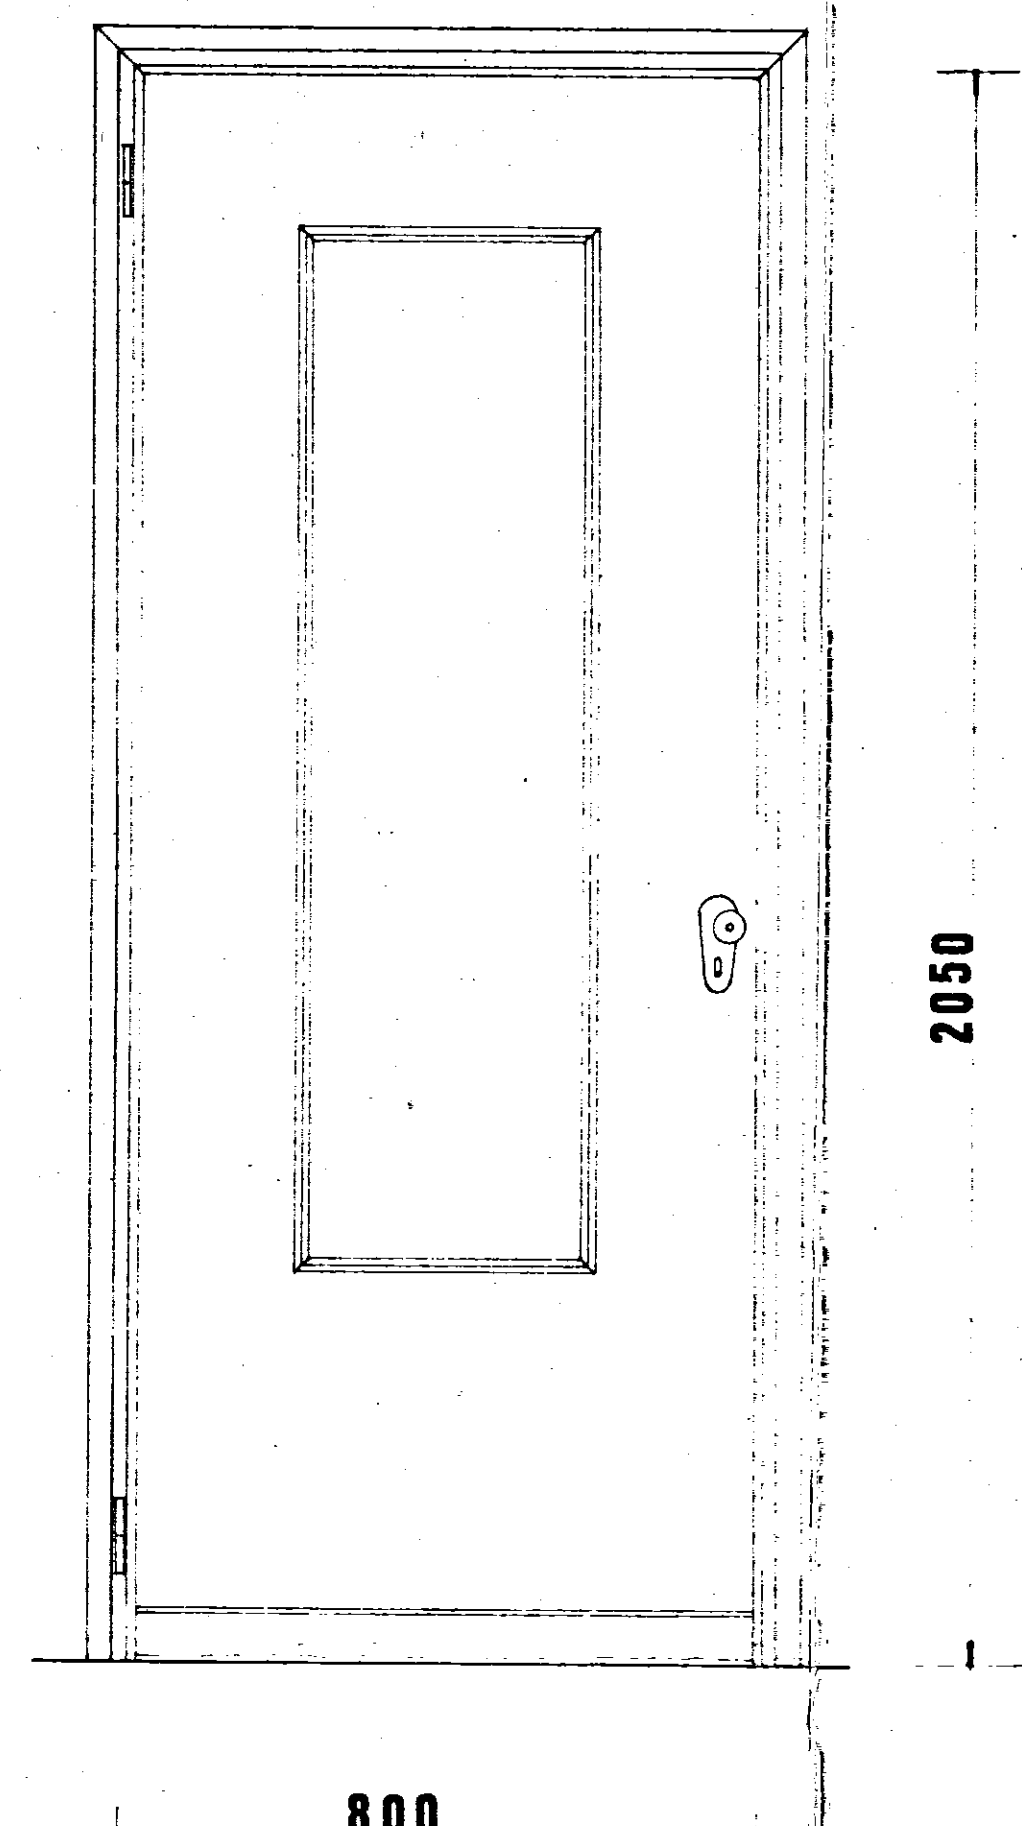

TIPO P₁

