


Comune di BRINDISI
Provincia di BRINDISI
CANTIERE N° 11251 (Gestione INA-Casa)
Fabbricato Unico: Palazzina E
Località - Commenda Ovest
Via Irpinia - n° civ. /Unica

SEZIONE

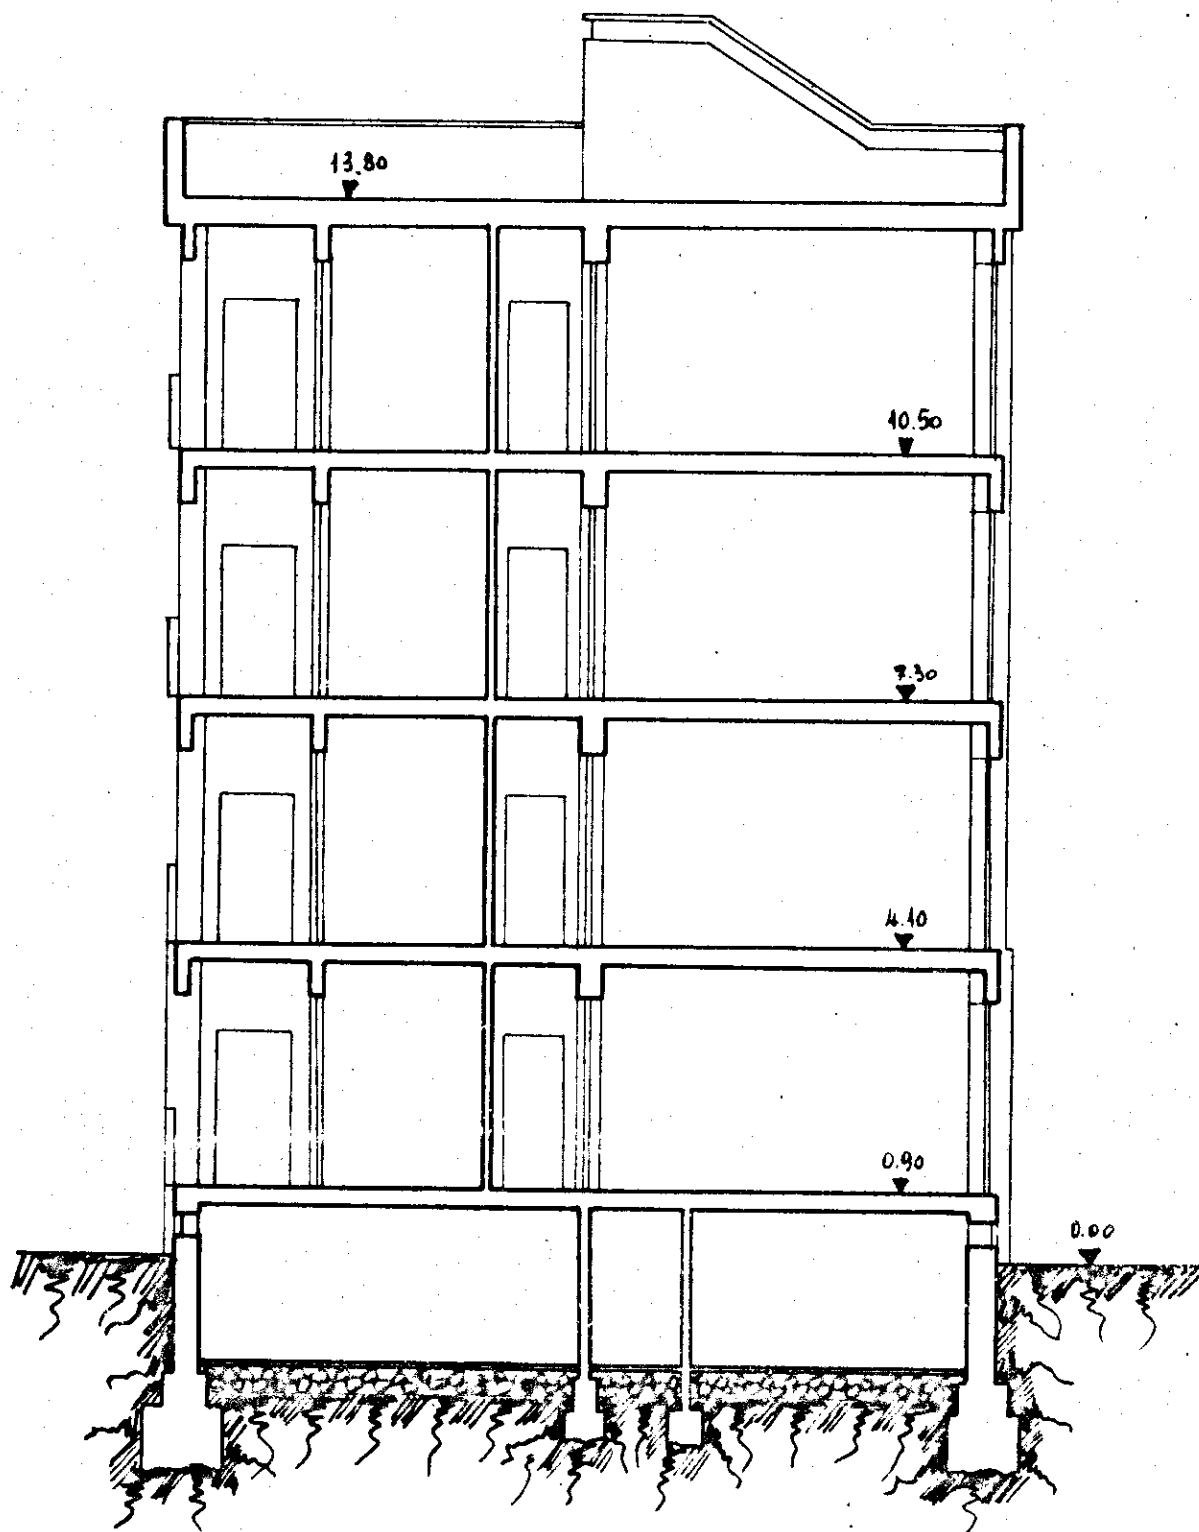

Data della compilazione Settembre 1960

Scala 1:100