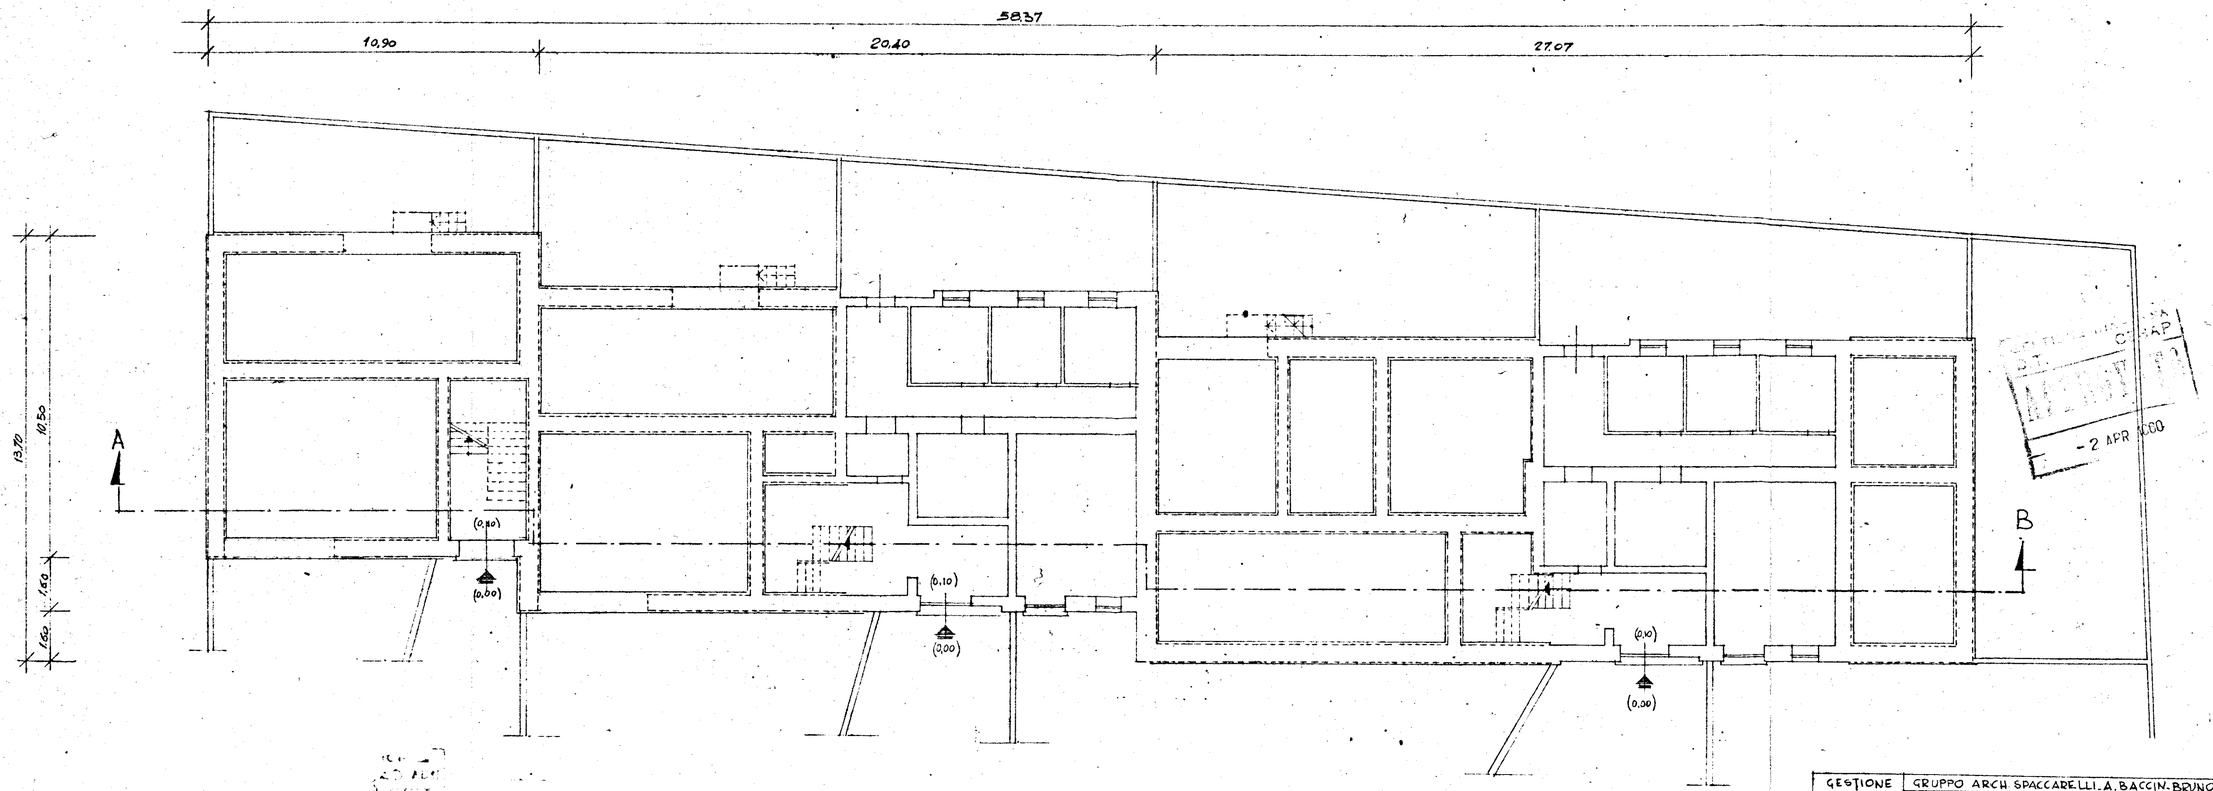

GESTIONE INA CASA 2° SETTENNIO	GRUPPO ARCH. SPACCARELLI. A. BACCIN. BRUNO. TAVOLETTI. C. BACCIN	
case in MESAGNE	ed. F N° 25. 26. 27. 28. 29	DIS. N° 6942 TAV. 1 SERIE 243
STAZIONE APP. I.A.C.P. BRINDISI	PIANO TERRENO RAPP 1:100	ROMA 7 DICEMBRE 1959