


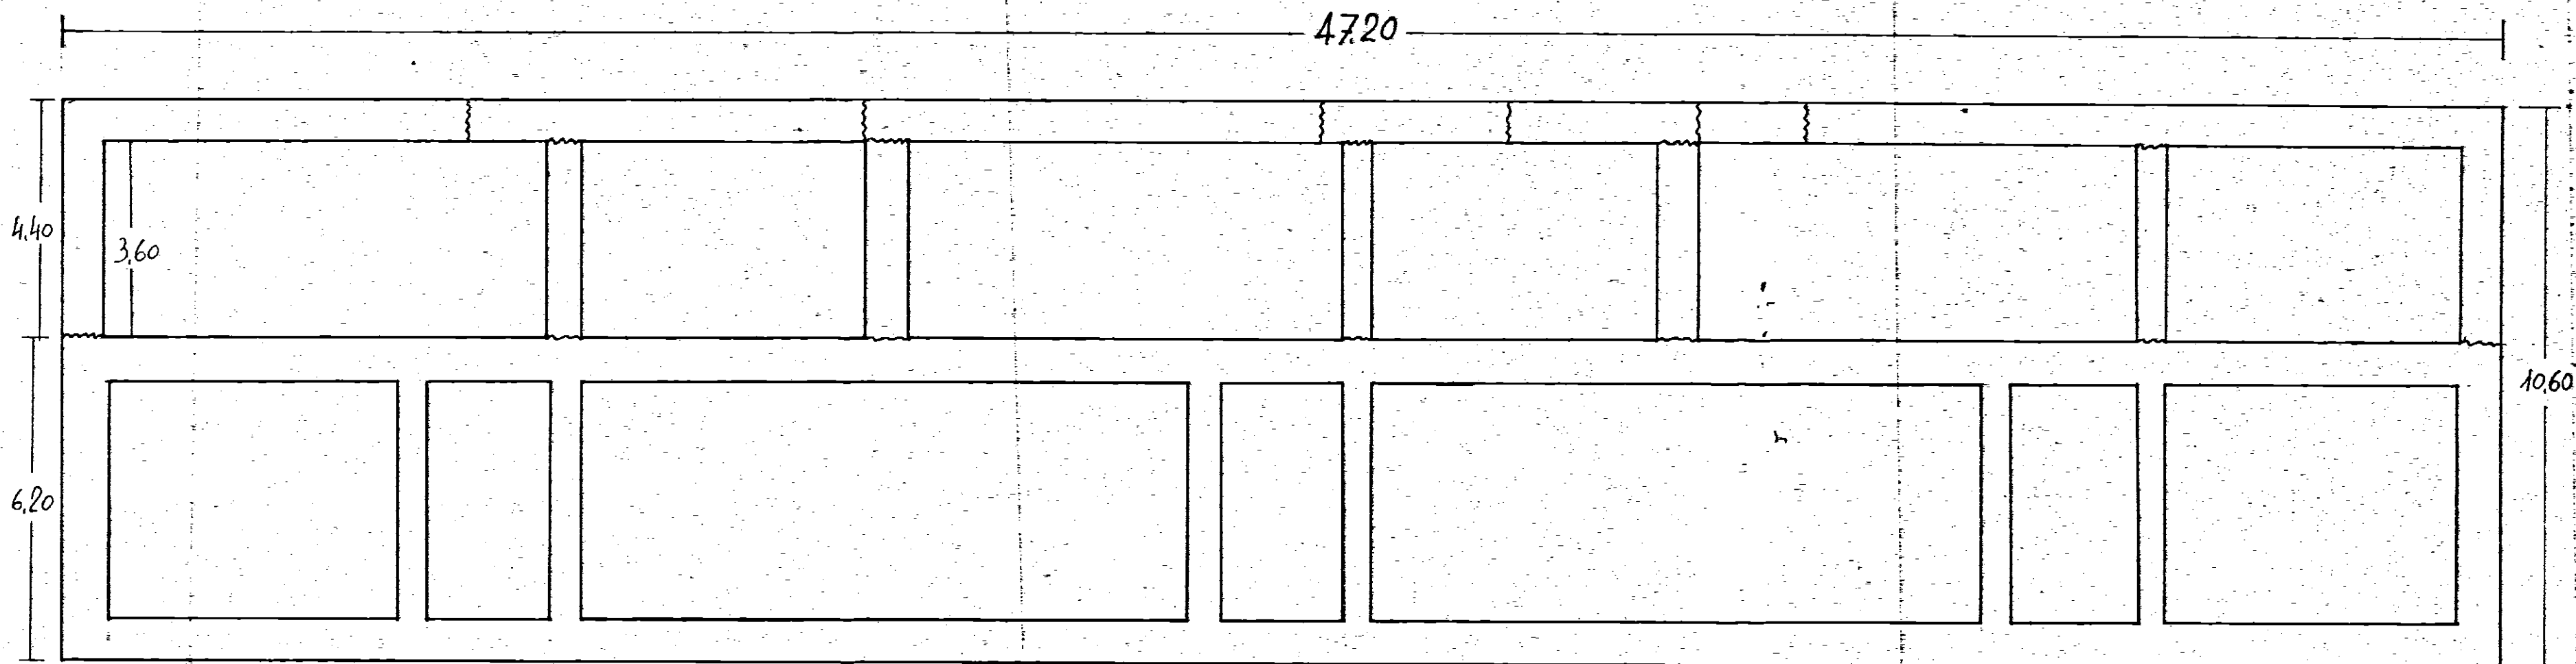

ISTITUTO AUTONOMO PER LE CASE POPOLARI
della Provincia di BRINDISI

UFFICIO TECNICO

CANTIERE 6264 IN MESAGNE - PIANTA FONDAZIONI