

ISTITUTO AUTONOMO CASE POPOLARI-BRINDISI

LEGGE 22-10-1971 N. 865 - ART. 68/A

CANALE A

COSTRUZIONE DI CASE POPOLARI IN S. PANCRAZIO S. Scala
RINGHIERE BALCONI

1:10

PROGRAMMA INTERVENTO N. 015/22/1

PROGETTAZIONE
UFF. TECH. I.A.C.P.
BRINDISI


Aggiornamenti:

Data:

IL DIRETTORE TECNICO
DOTT. ING. ANTONIO LONGO


TAV. N. 7

Aloggi N. da vani 5 = vani N.
1 6 = 6
5 7 = 35
TOT. N. 6 N. 41

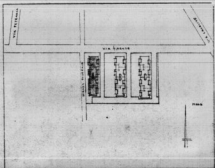

PIANTA

Scala 1:10

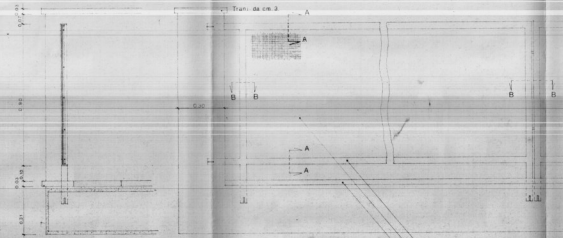

SEZIONE

PROSPETTO



angolare a lab. uguale ed a seguito londi 40x40x5
vetro resina di mm 6
stangone in Trans. da cm 3 con goccialetto

SEZIONE B-B

RAPPORTO 1:1

profilato leggero ad U 10x10x10x12

vite a testa frenata Ø 4

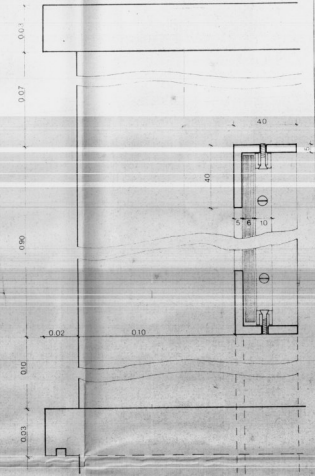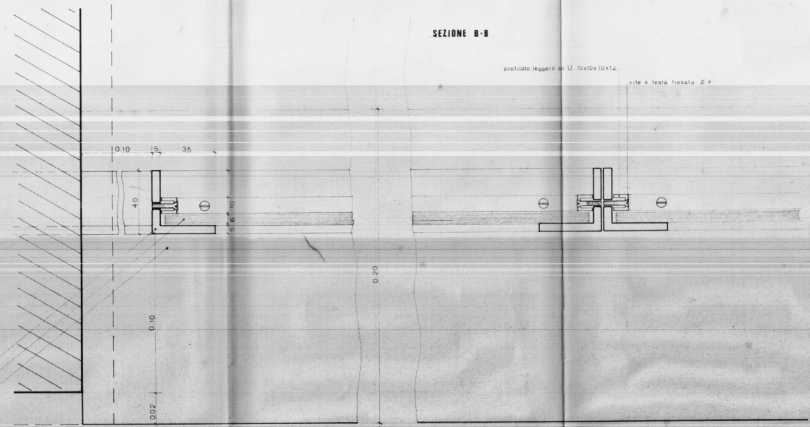

SEZIONE A-A