


ISTITUTO AUTONOMO CASE POPOLARI BRINDISI


CASE PER SENZA TETTO IN BRINDISI PALF

UBICAZIONE

SCALA 1:1000

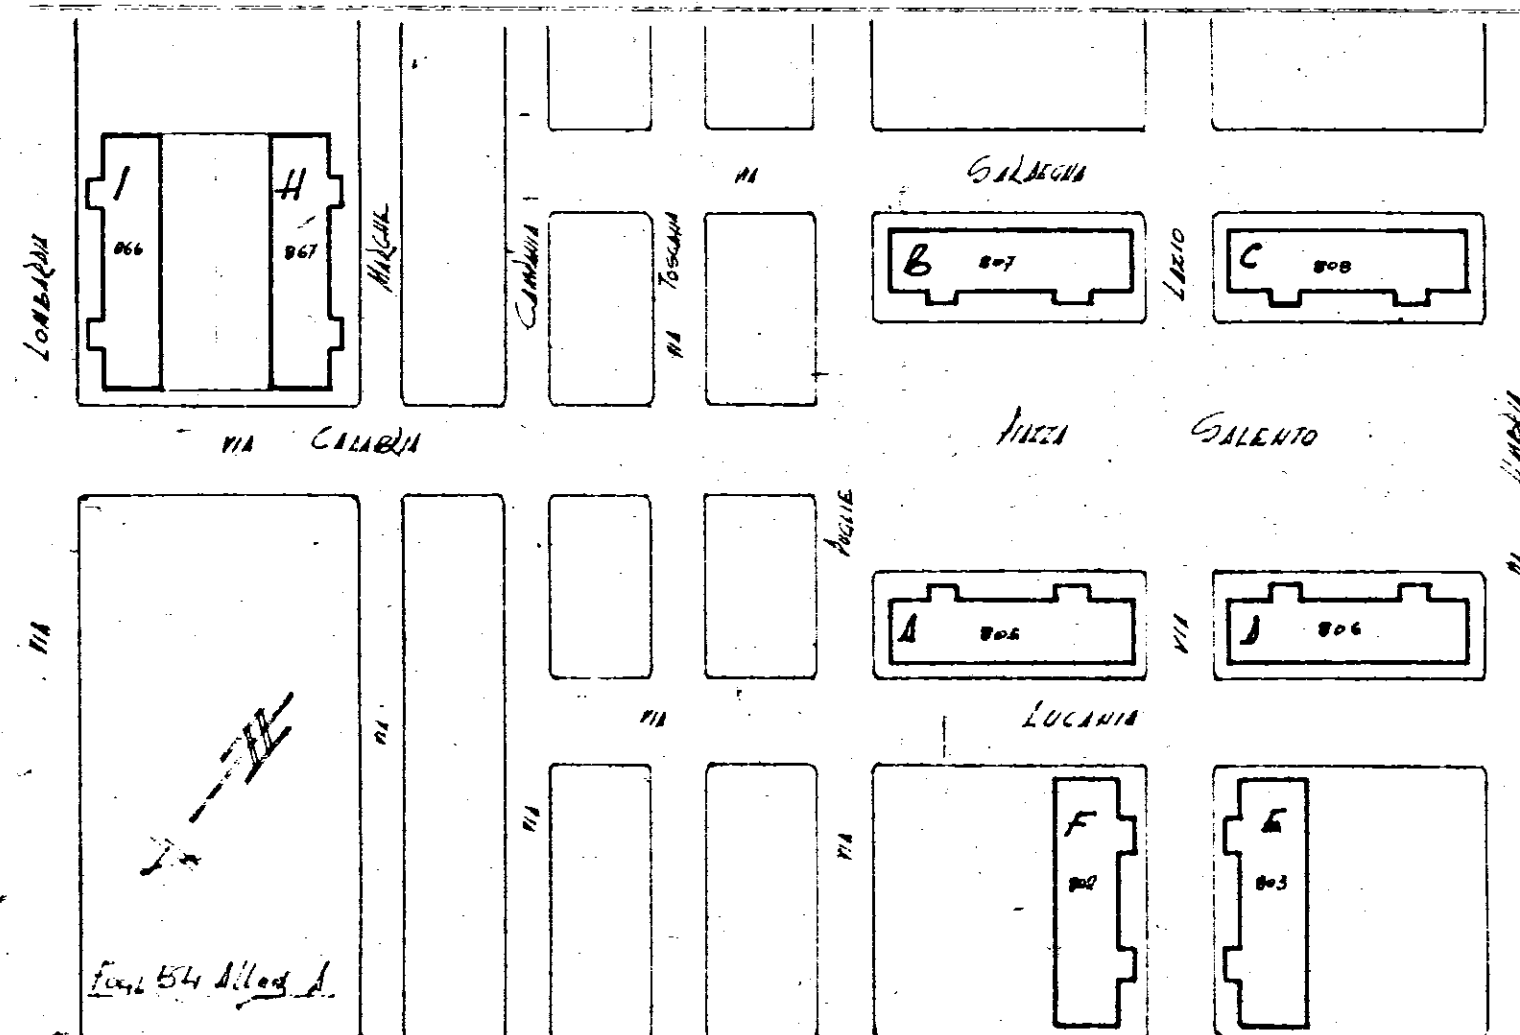

Piano Secondo

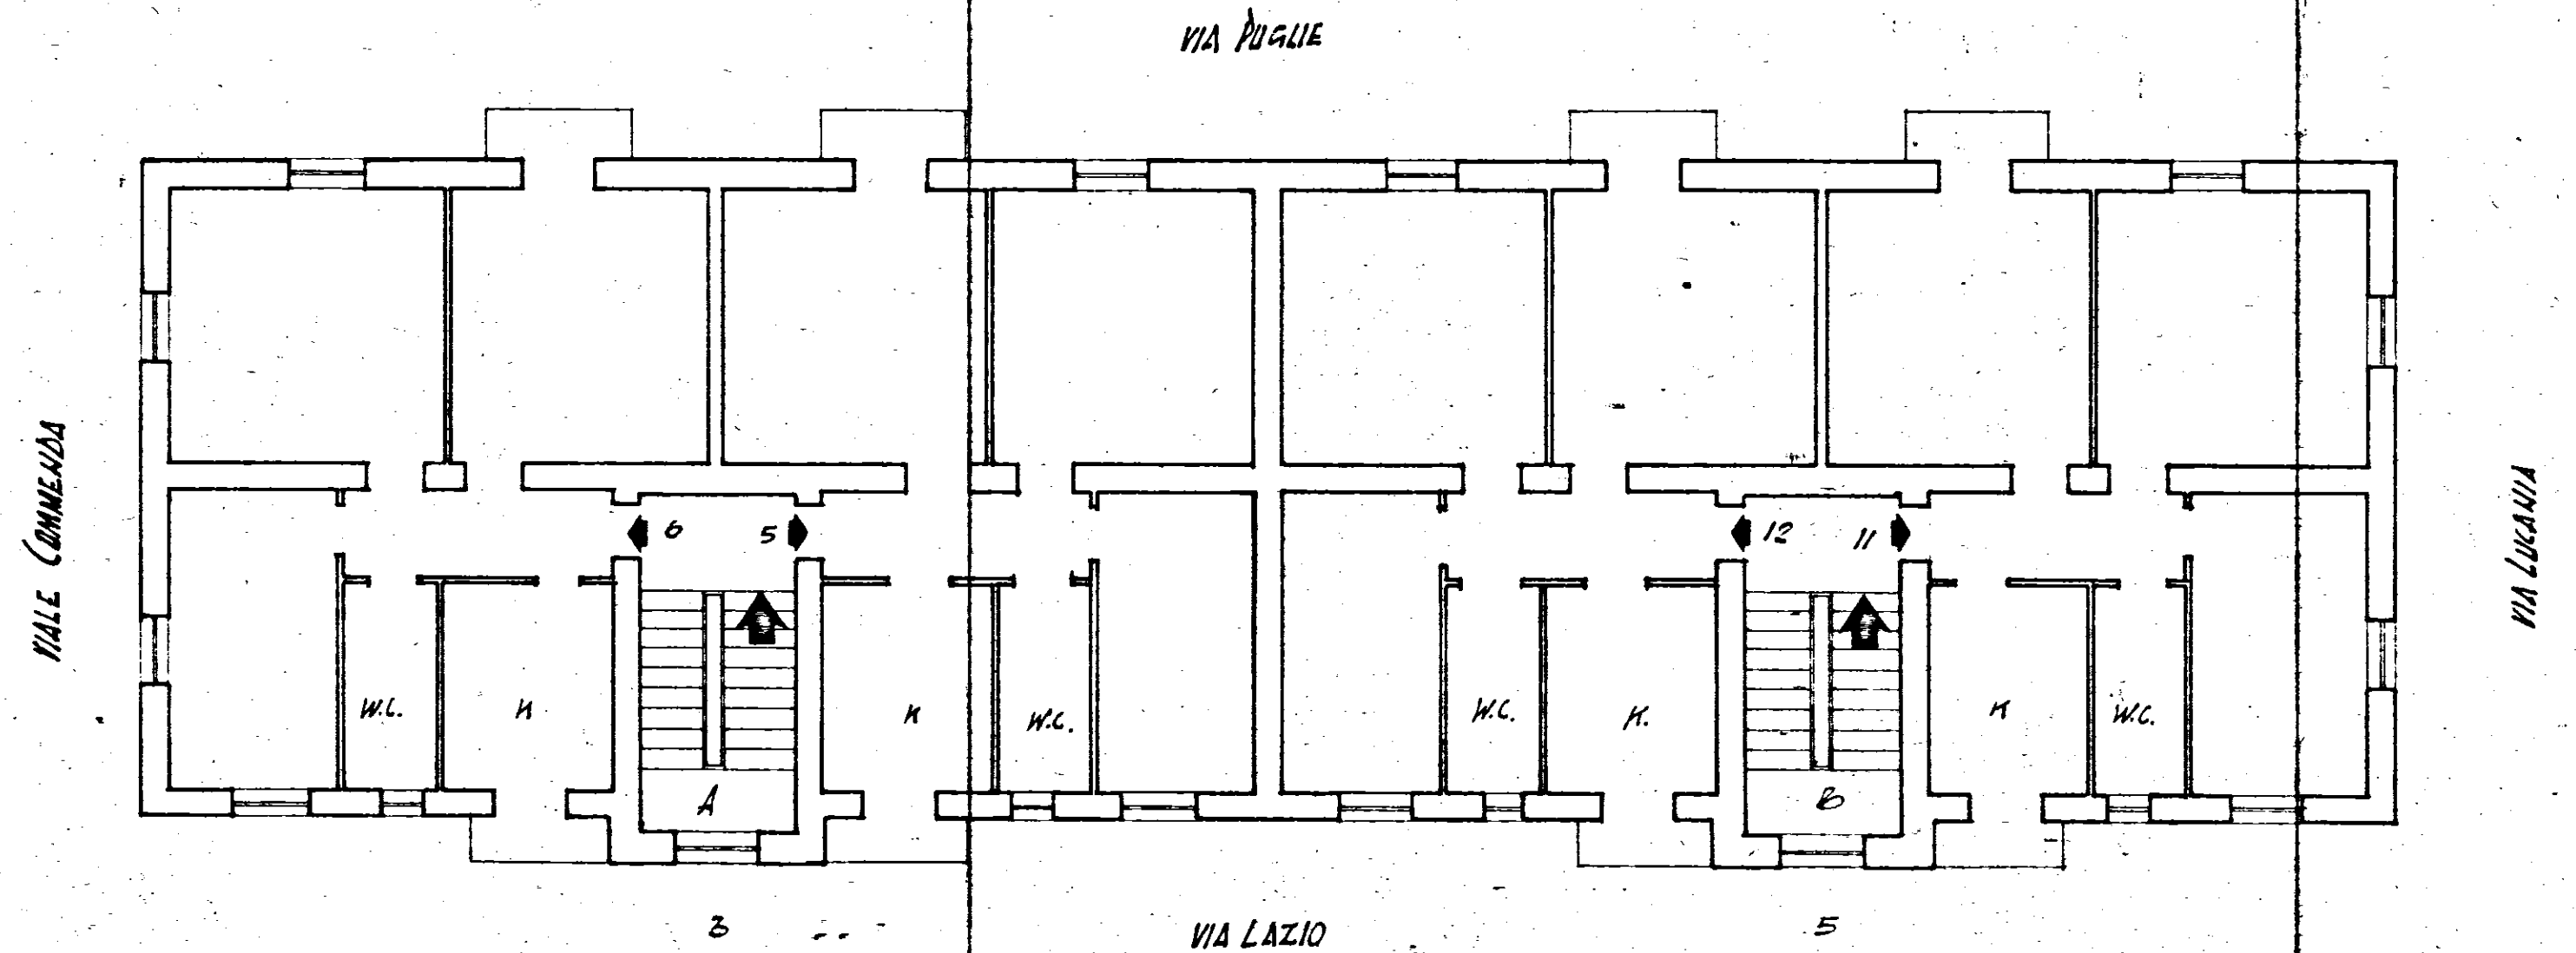

Allegato

Appartamento alla scala int.

via LAZIO n° 3-5

SCALA 1:100