S.p.A. DOMENICO RUSSO & FIGLI MINERVINO	DA Puconi
	TAV. N° 50
IMPRESA CORRADO PIERMARCELLO BRINDISI	DATA 27.1.72
	SCALA 1:20
CANTIERE GESCAL	VARIAZIONI
EDIFICI C - A bis	CONTROLLO
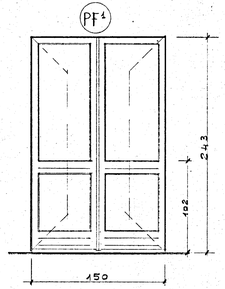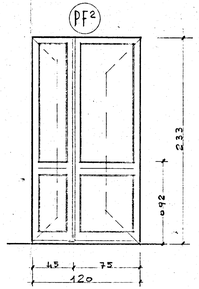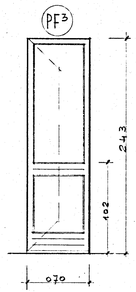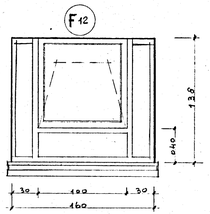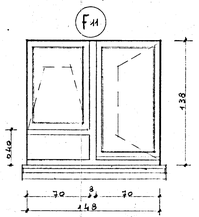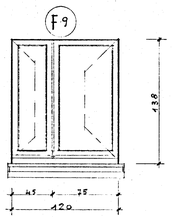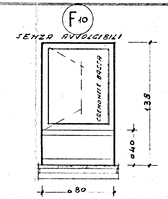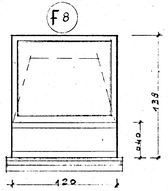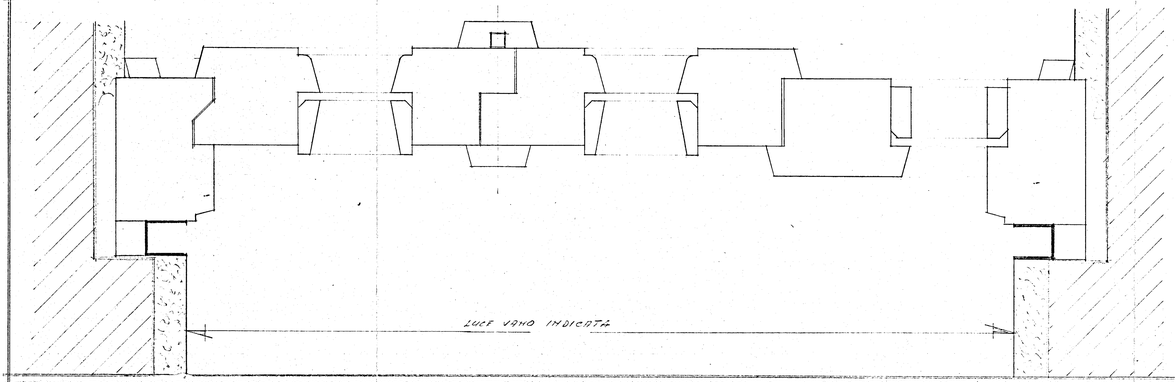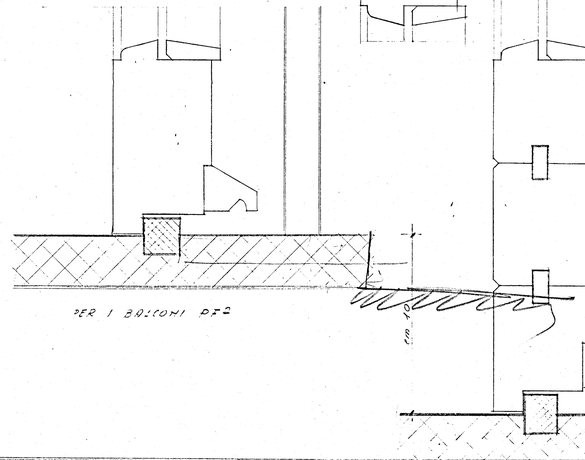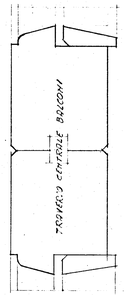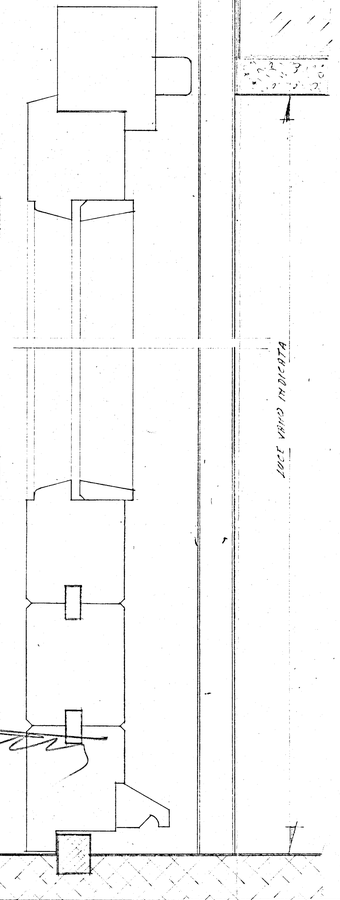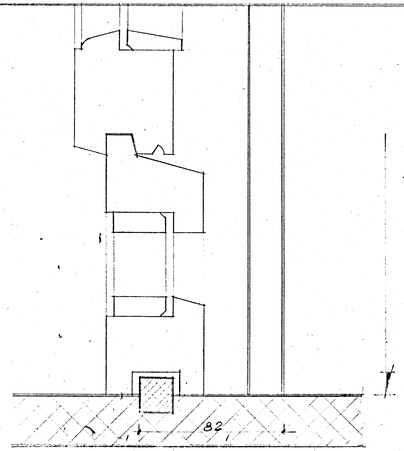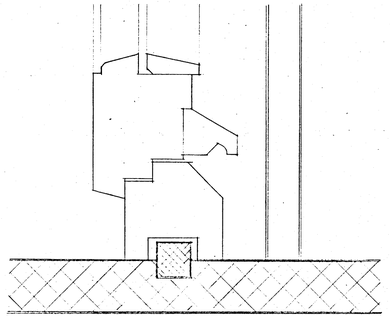
	PF1	PF2		PF3		F8	F9		F10		F11		F12			
APERTURA		D	S	D	S		D	S	D	S	D	S				
EDIFICIO C	16	8	8	8	8	16	8	8	8	8	8	8	16			
EDIFICIO A bis	20	10	10	10	10	20	30	30	20	20	–	–	20			
TOTALE	36	18	18	18	18	36	38	38	28	28	8	8	36			338