


# ISTITUTO AUTONOMO CASE POPOLARI PER LA PROVINCIA DI BRINDISI


## PROGETTO CASE POPOLARI (LEGGE 640) TIPO A

SCALA 1:50

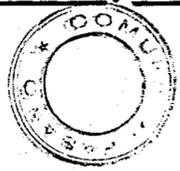


*V. P. P. P.*  
IL SINDACO

### 1/2 Pianta Fondazioni

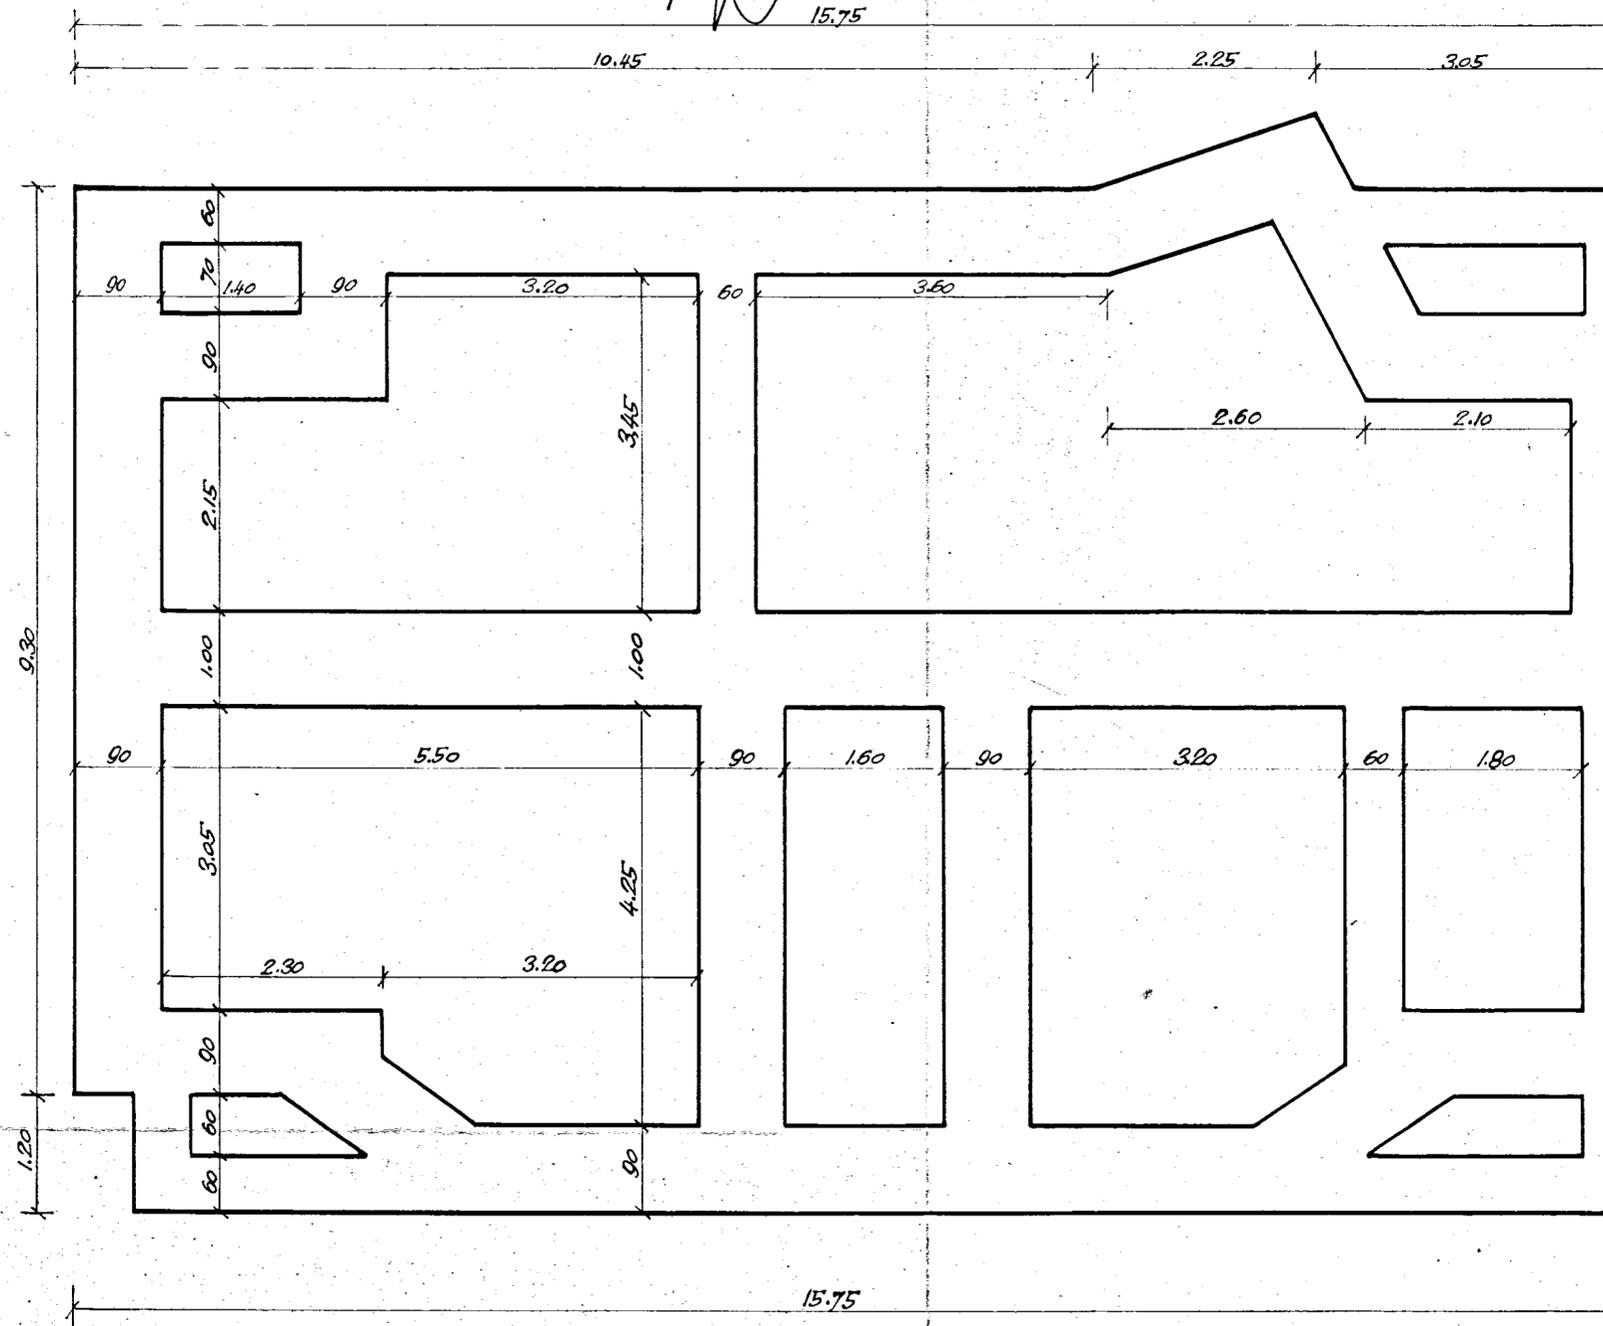

### 1/2 Pianta Scantinato

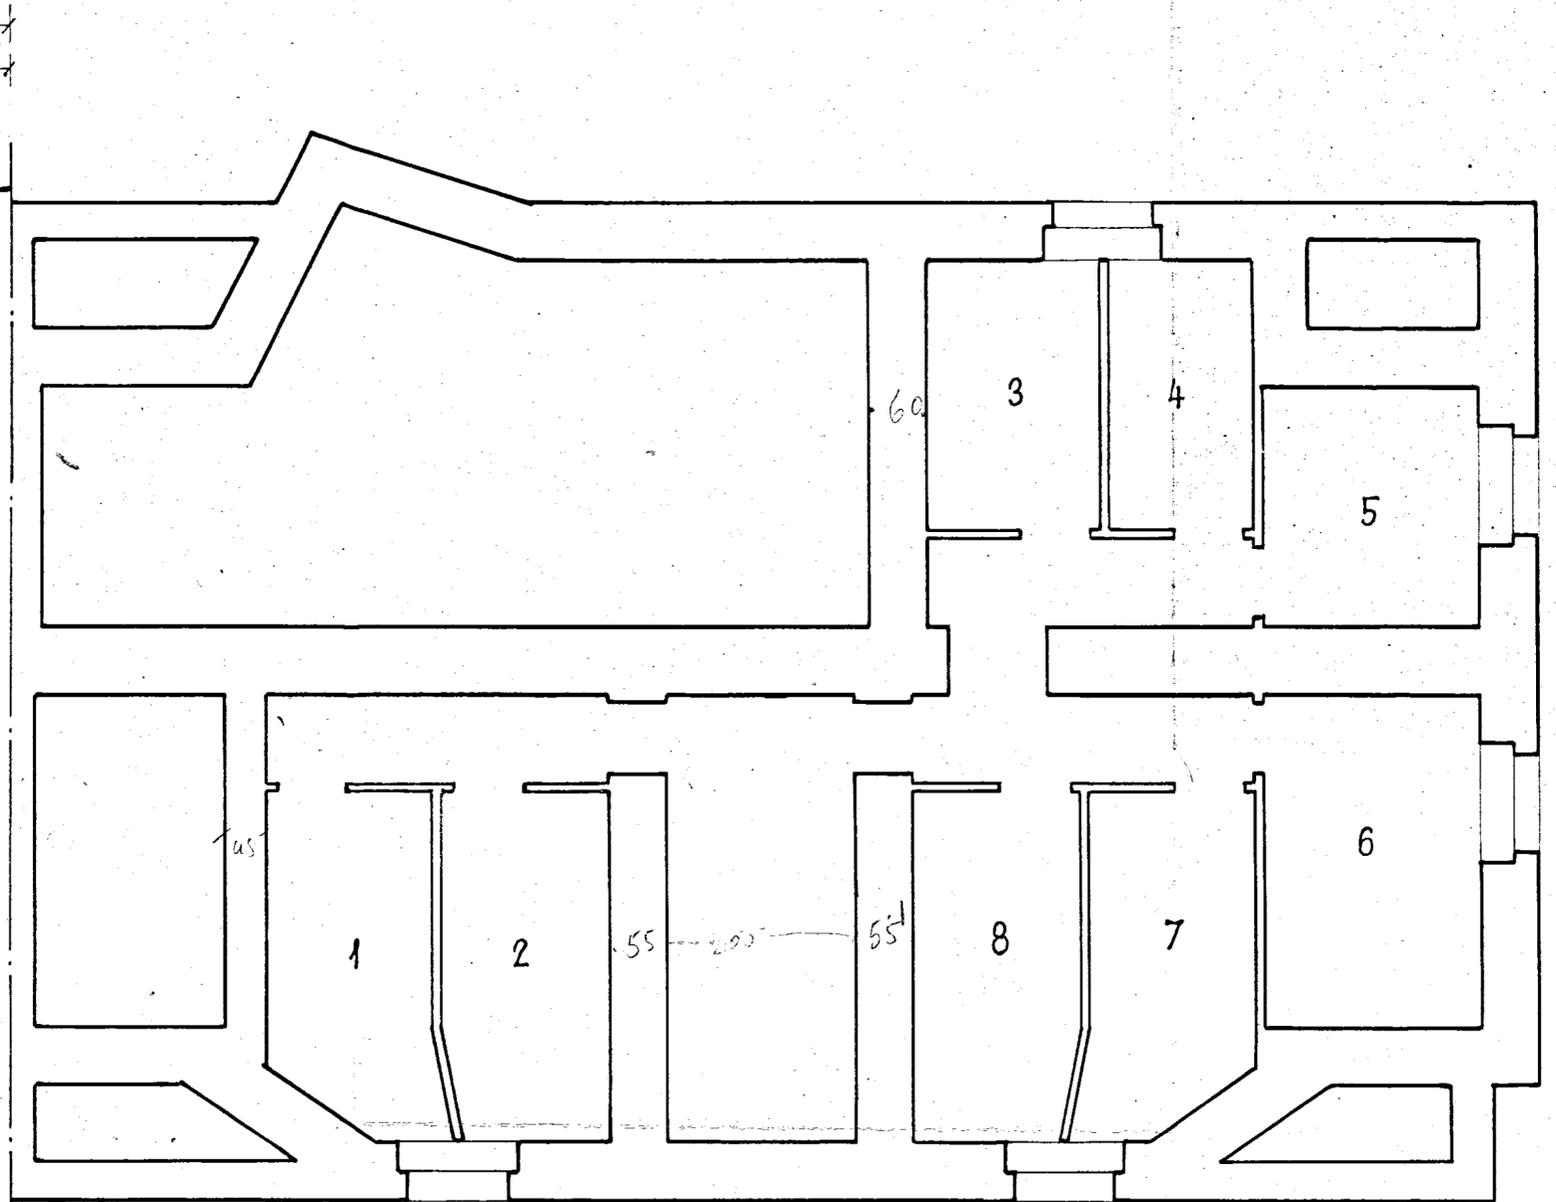

8/50