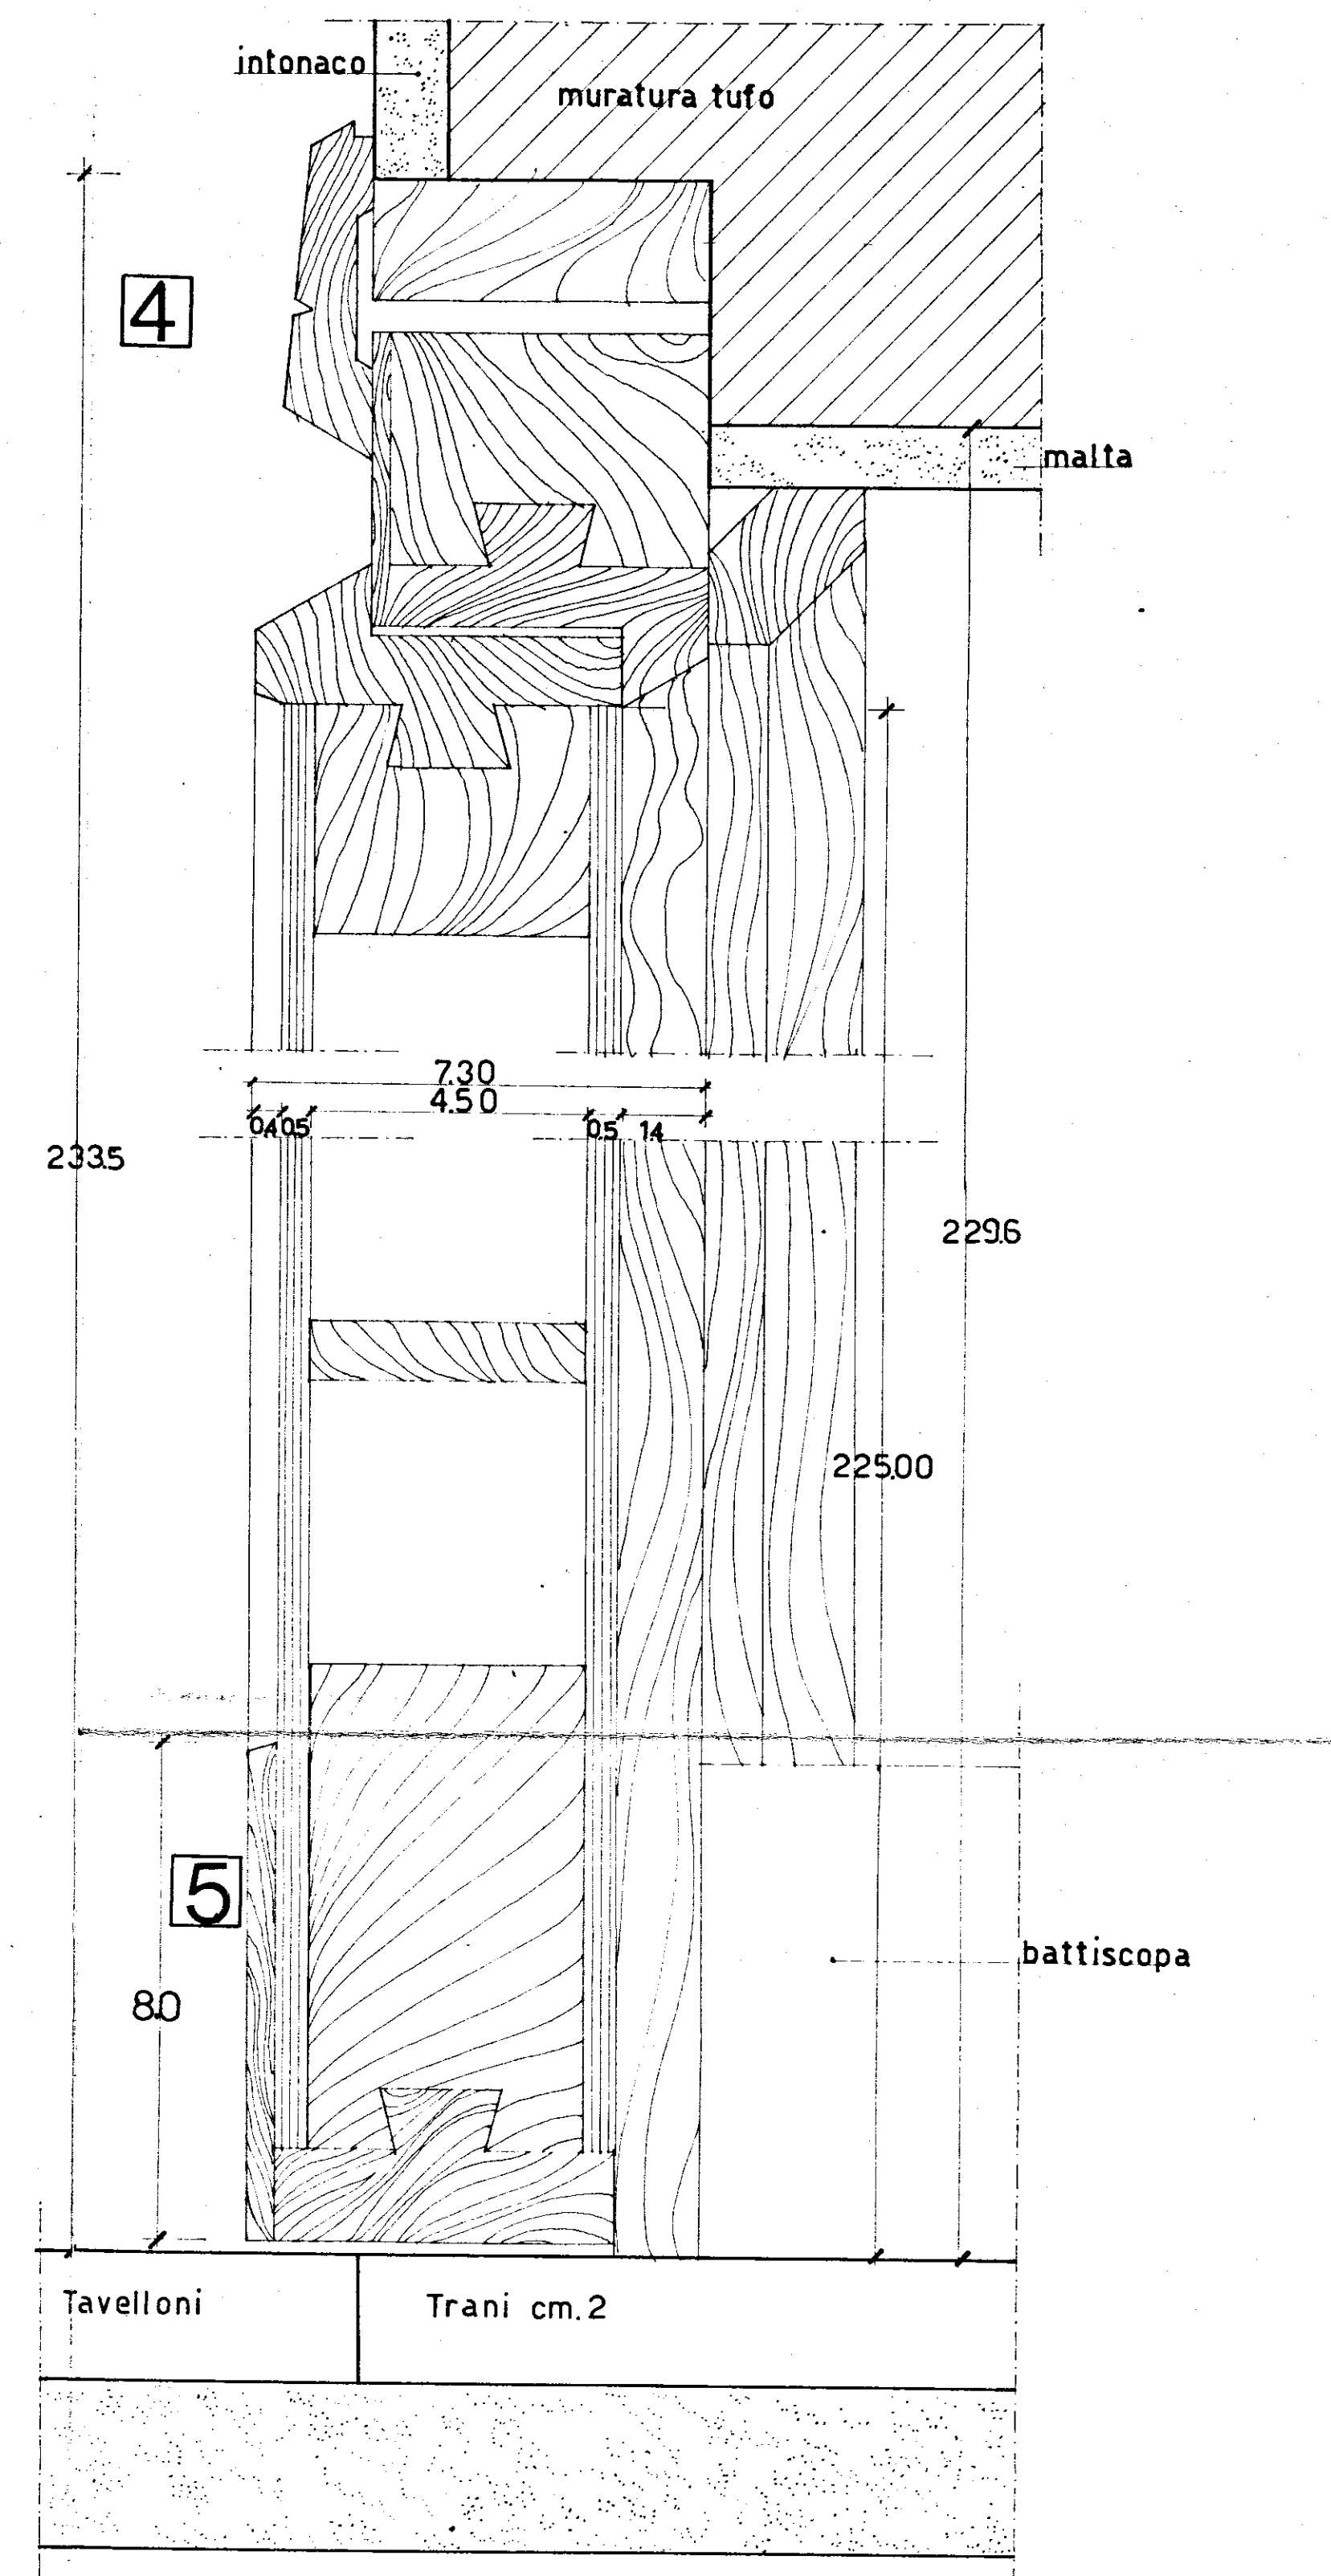
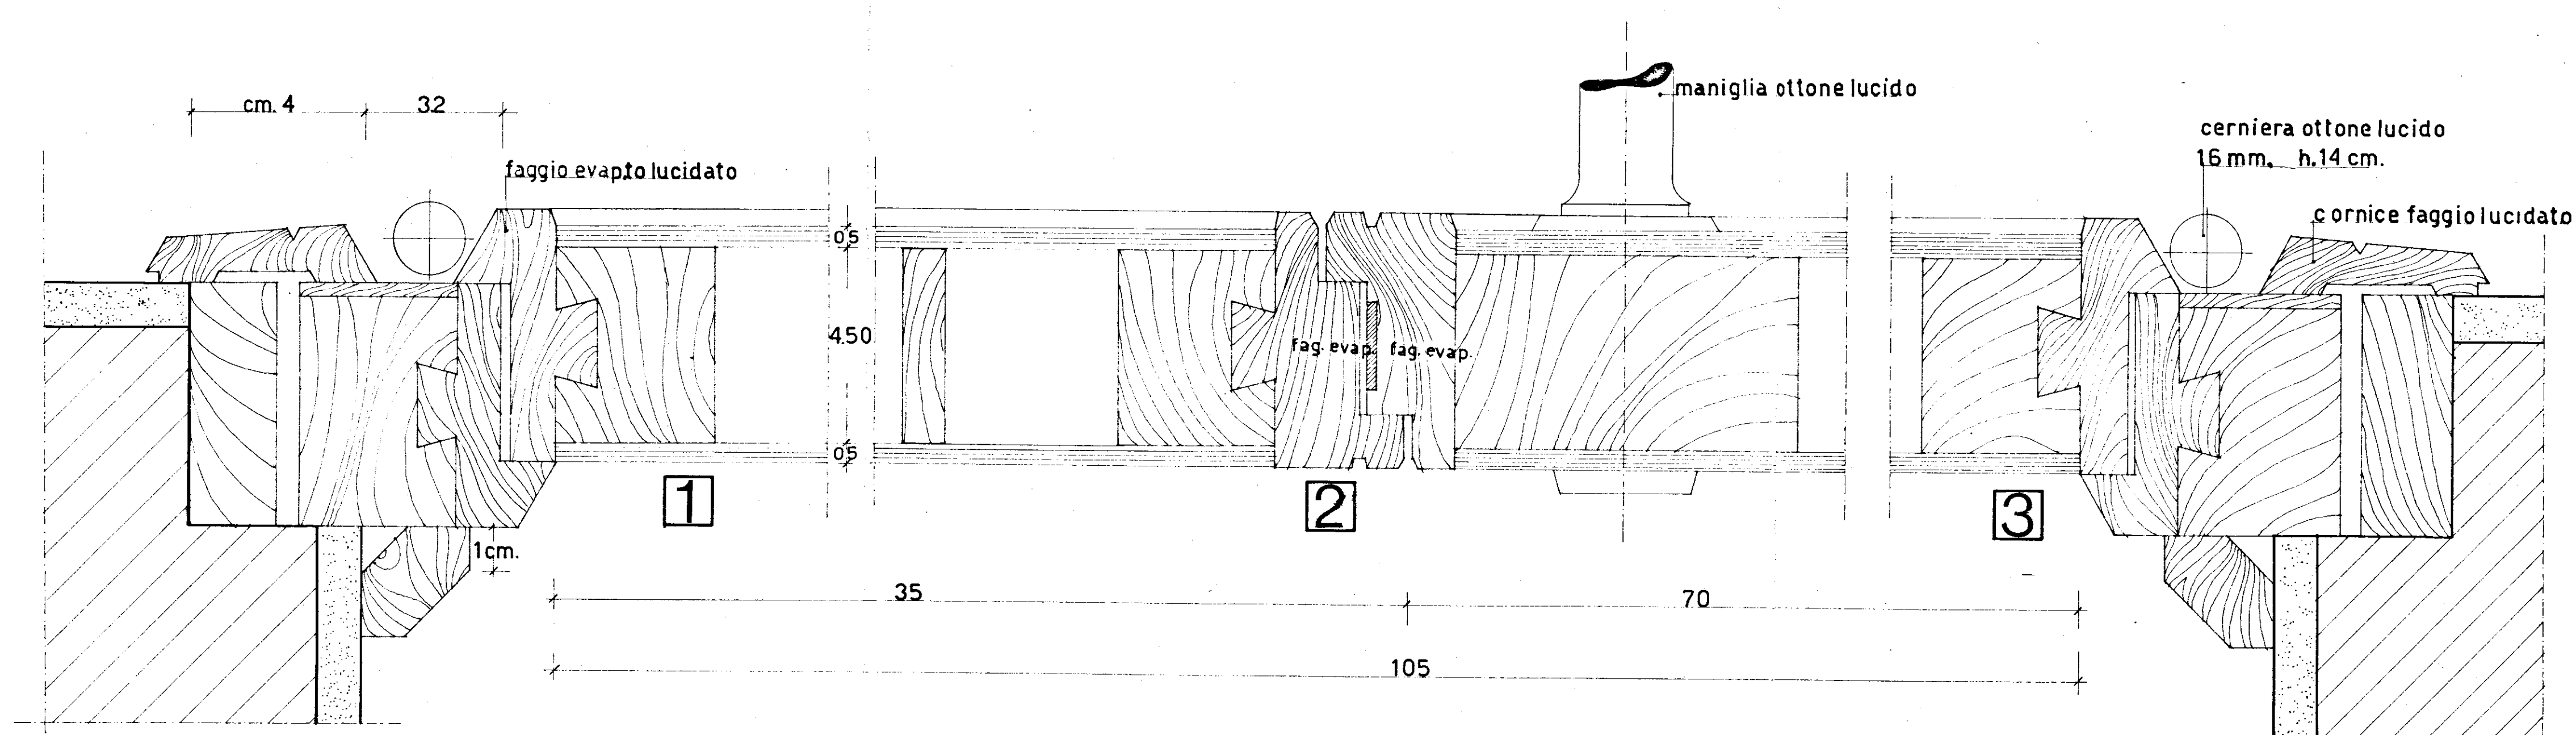
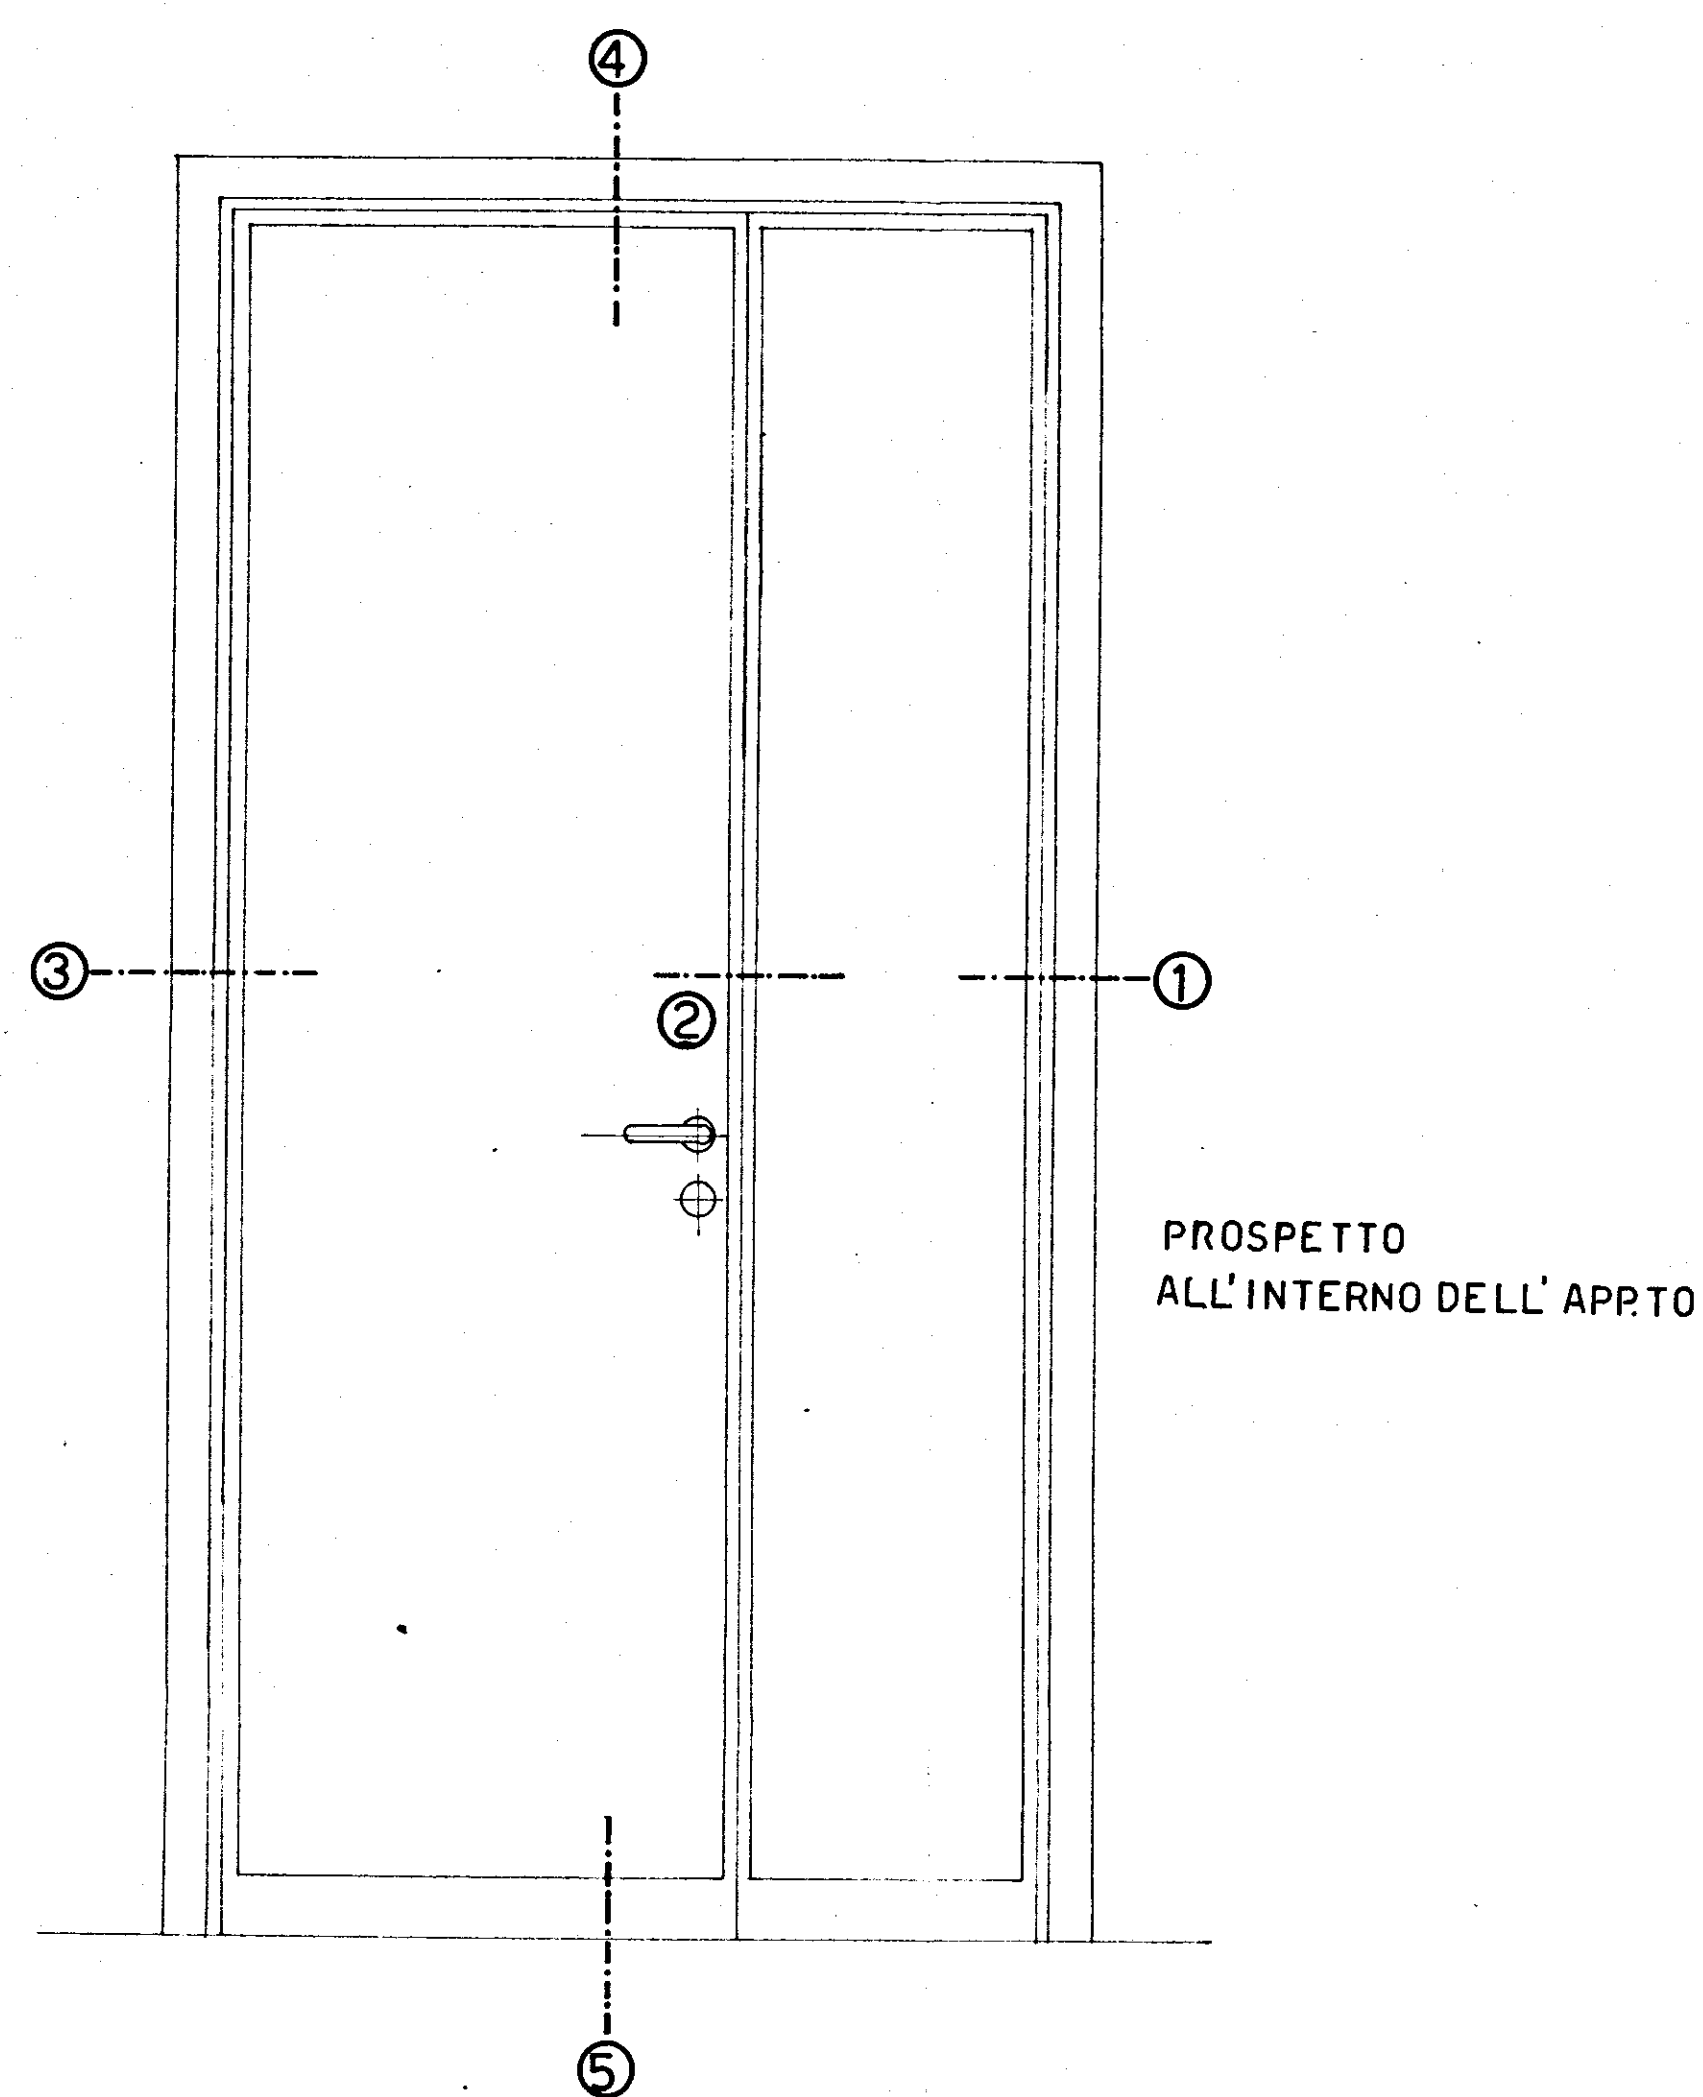
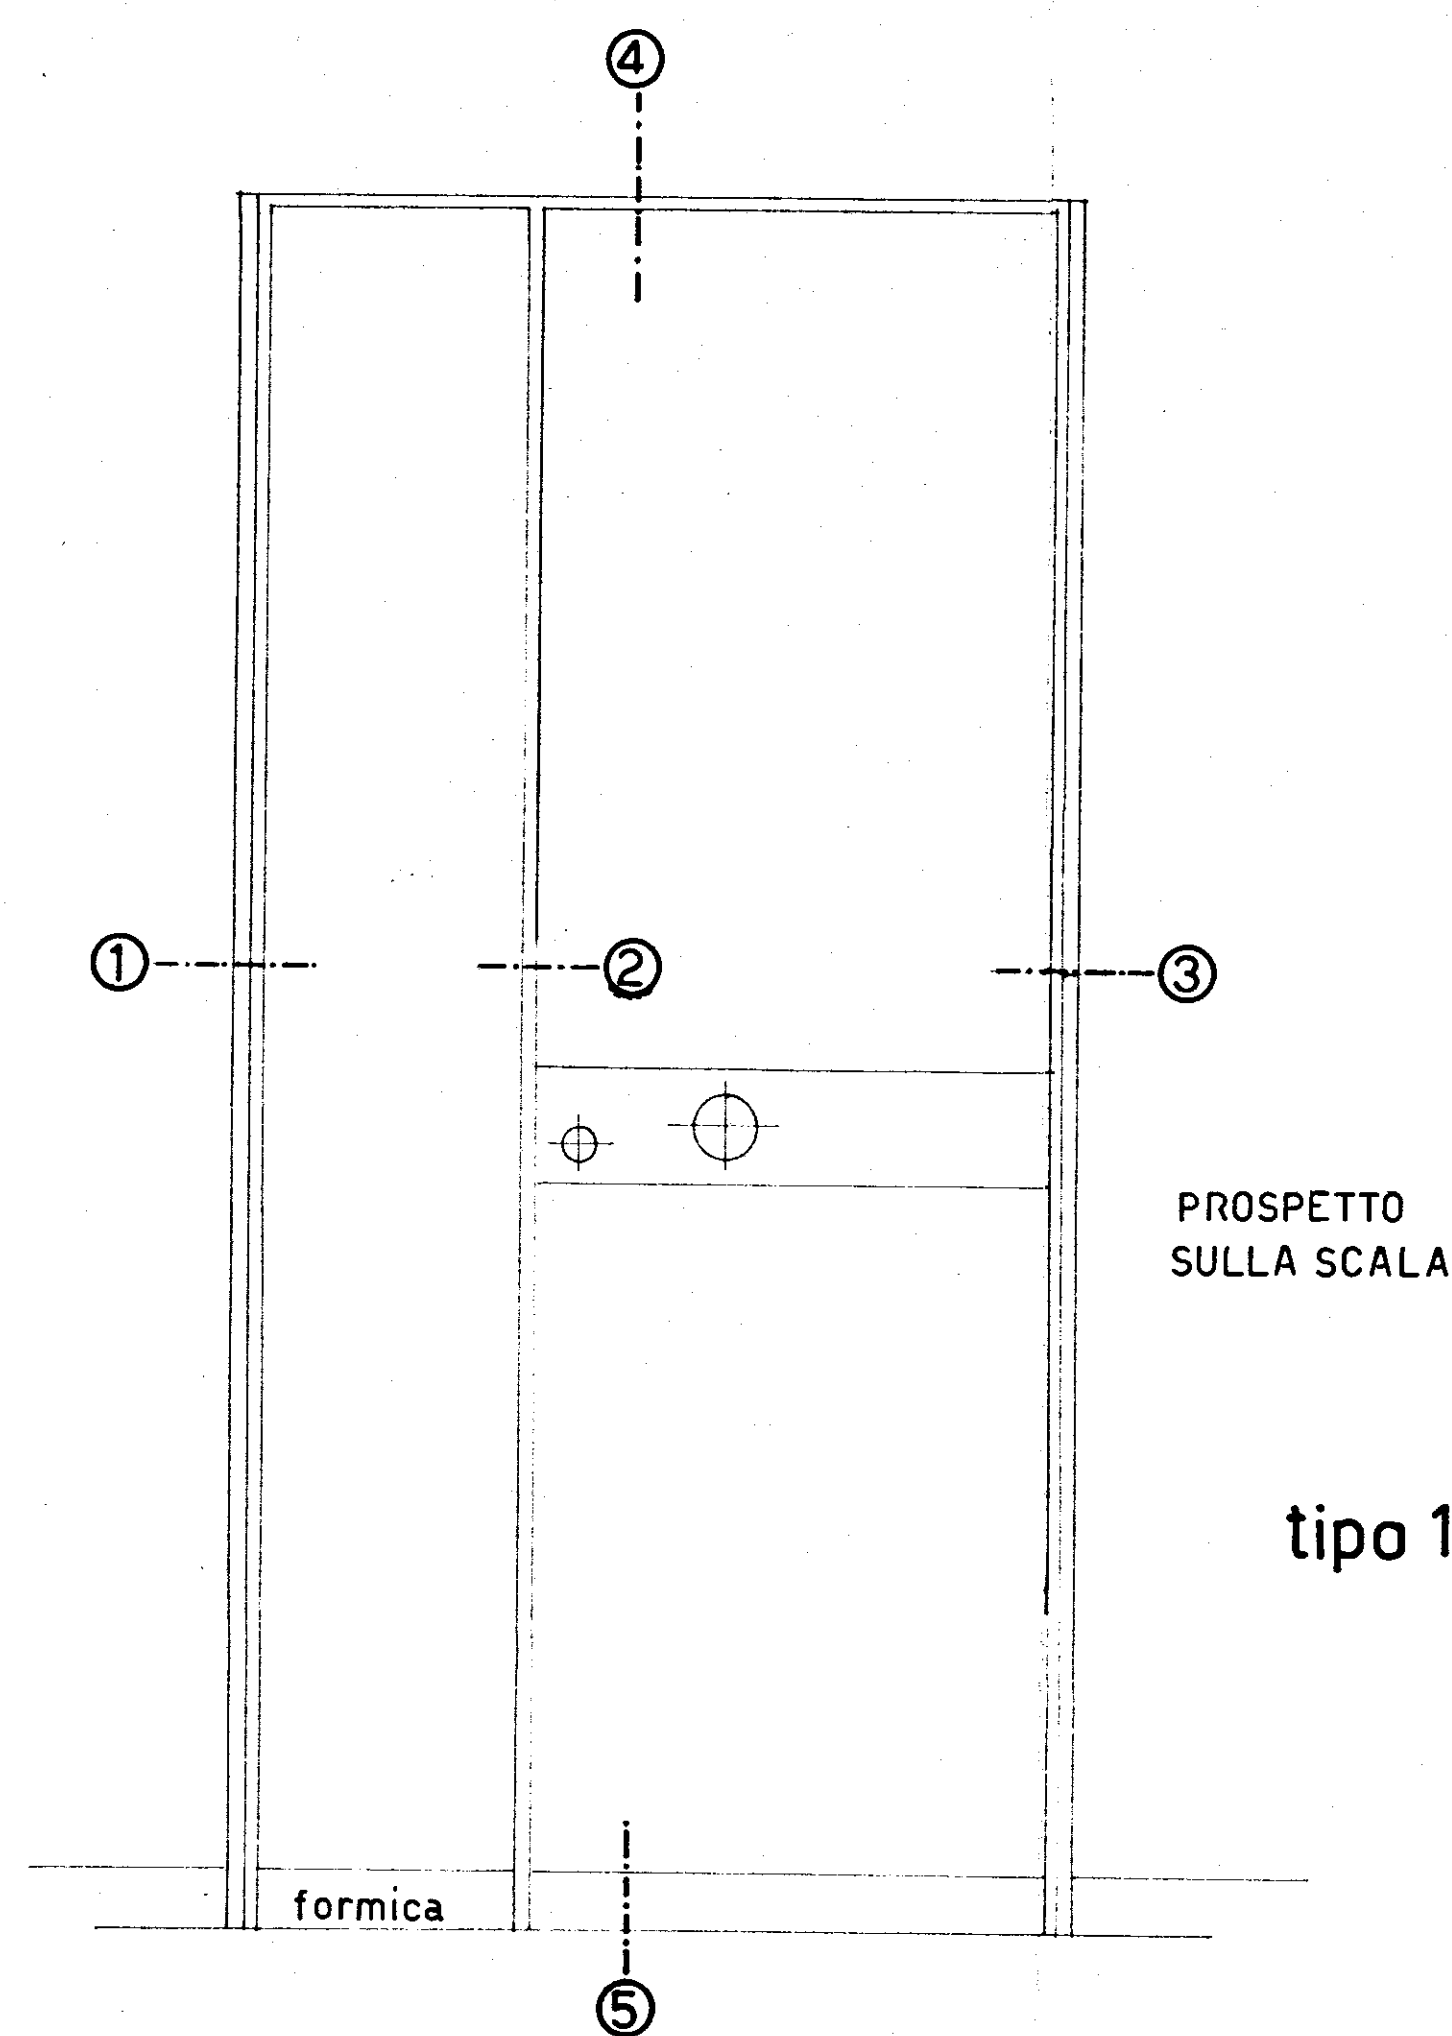


IL DIRETTORE DEI LAVORI

GESTIONE CASE LAVORATORI LEGGE 14-2-63 N° 60		INTERVENTO N°1212		stazione appaltante I.A.C.P.	
COMUNE DI FASANO EDILIZIA SOVVENZIONATA COSTRUZIONE CASE PER LAVORATORI				DATA AGGIORN.	14
PORTONCINO INGRESSO APPARTAMENTO RAPP. 1:10				ARCHIVIO	
PROG.	DOTT. ING. ANTONIO CORRADO			NOTE	
DIREZ. LAVORI	DIREZ. TEC.	I.A.C.P.		CONTROLLO	VISTO