




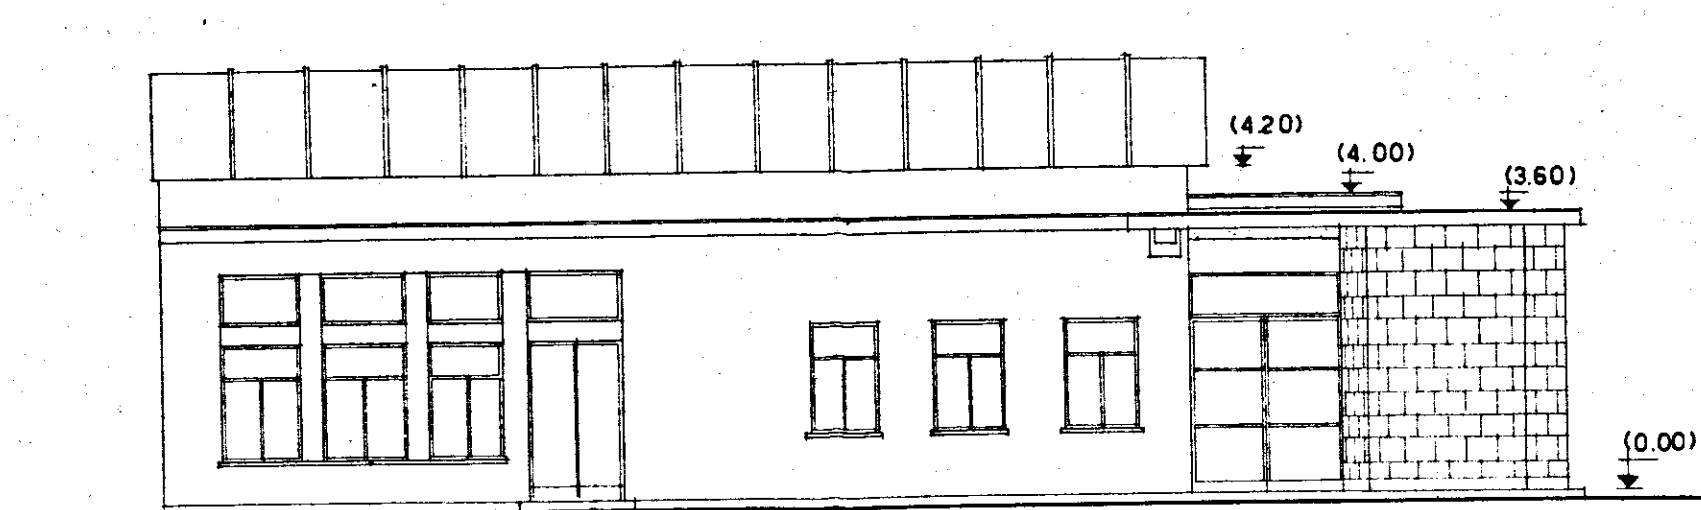


- PROSPETTO SUD-EST -

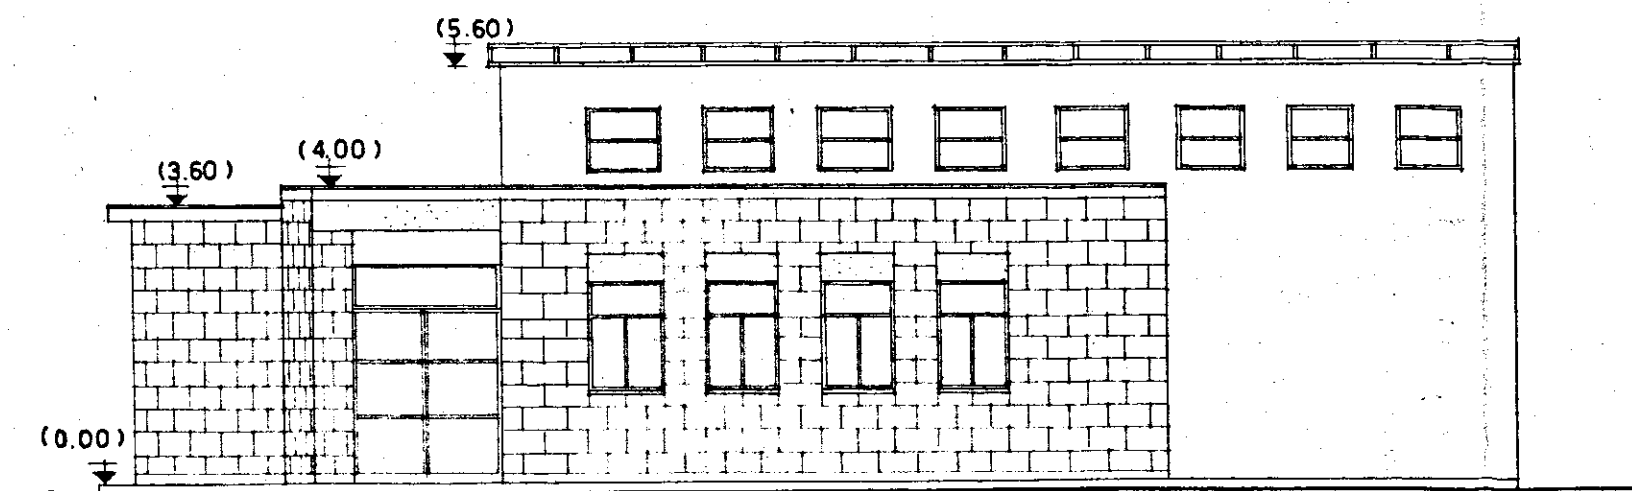


- PROSPETTO NORD-NORD-EST -

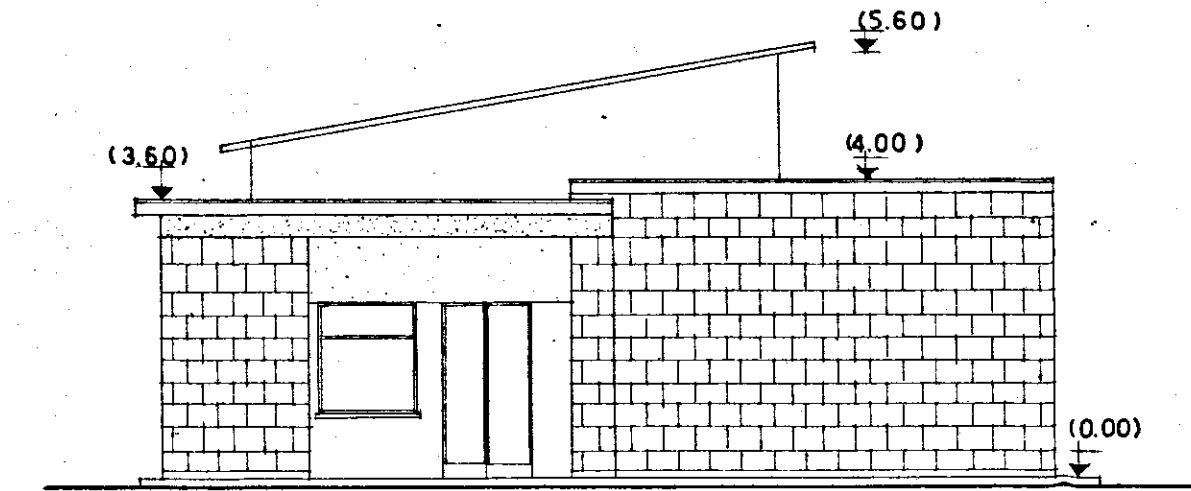

- FIANCO NORD-EST -

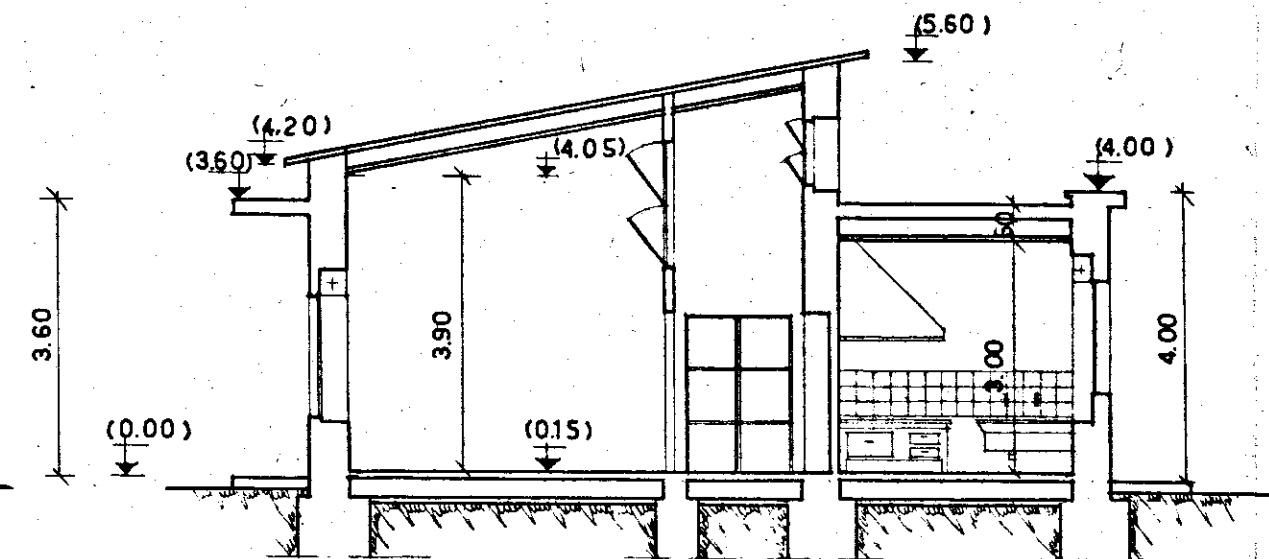

- SEZIONE A-B -

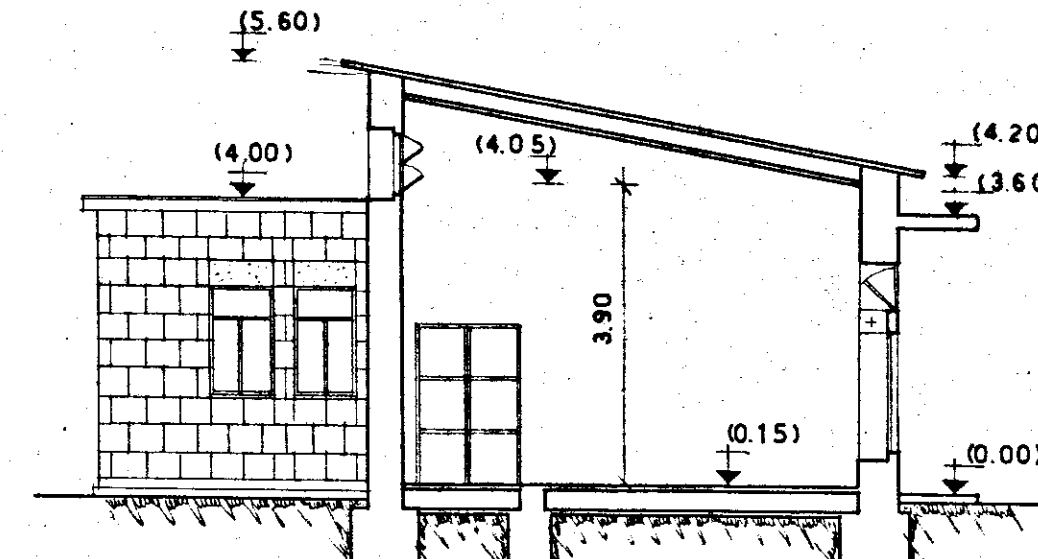

- SEZIONE C-D -

NB. SI ASSUME (0.00) LA QUOTA
DEL MARCIAPIEDE FINITO.

BRINDISI - ISTITUTO CASE POPOLARI		REP. 204
INA-CASA	QUARTIERE COMMENDA NIDO ASILO	PROT. 3064
		DATA sett. 1953
REV.		
SCALA 1:100		
VISTO		
1		
STUDIO ARCH. GAETANO MINNUCCI - ROMA VIA DELLE FORNACI, 439 - TEL. 64951		