



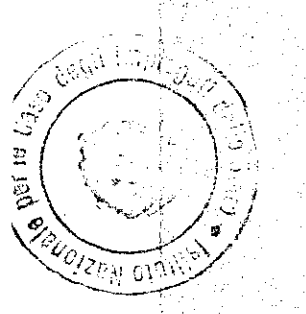




Visto: L. Ing. Capo della 1^a Sezione
P. Ing. Francesco Angrisani
Visto: L. Ing. Capo della 2^a Sezione
P. Ing. Francesco Angrisani
Visto: L. Ing. Capo della 3^a Sezione
P. Ing. Francesco Angrisani

*Industria
S. Maria (Anagni)*


INCIS. BRINDISI - PROGETTO ESECUTIVO
PER UNA CASA DEI SOTTUFFICIALI

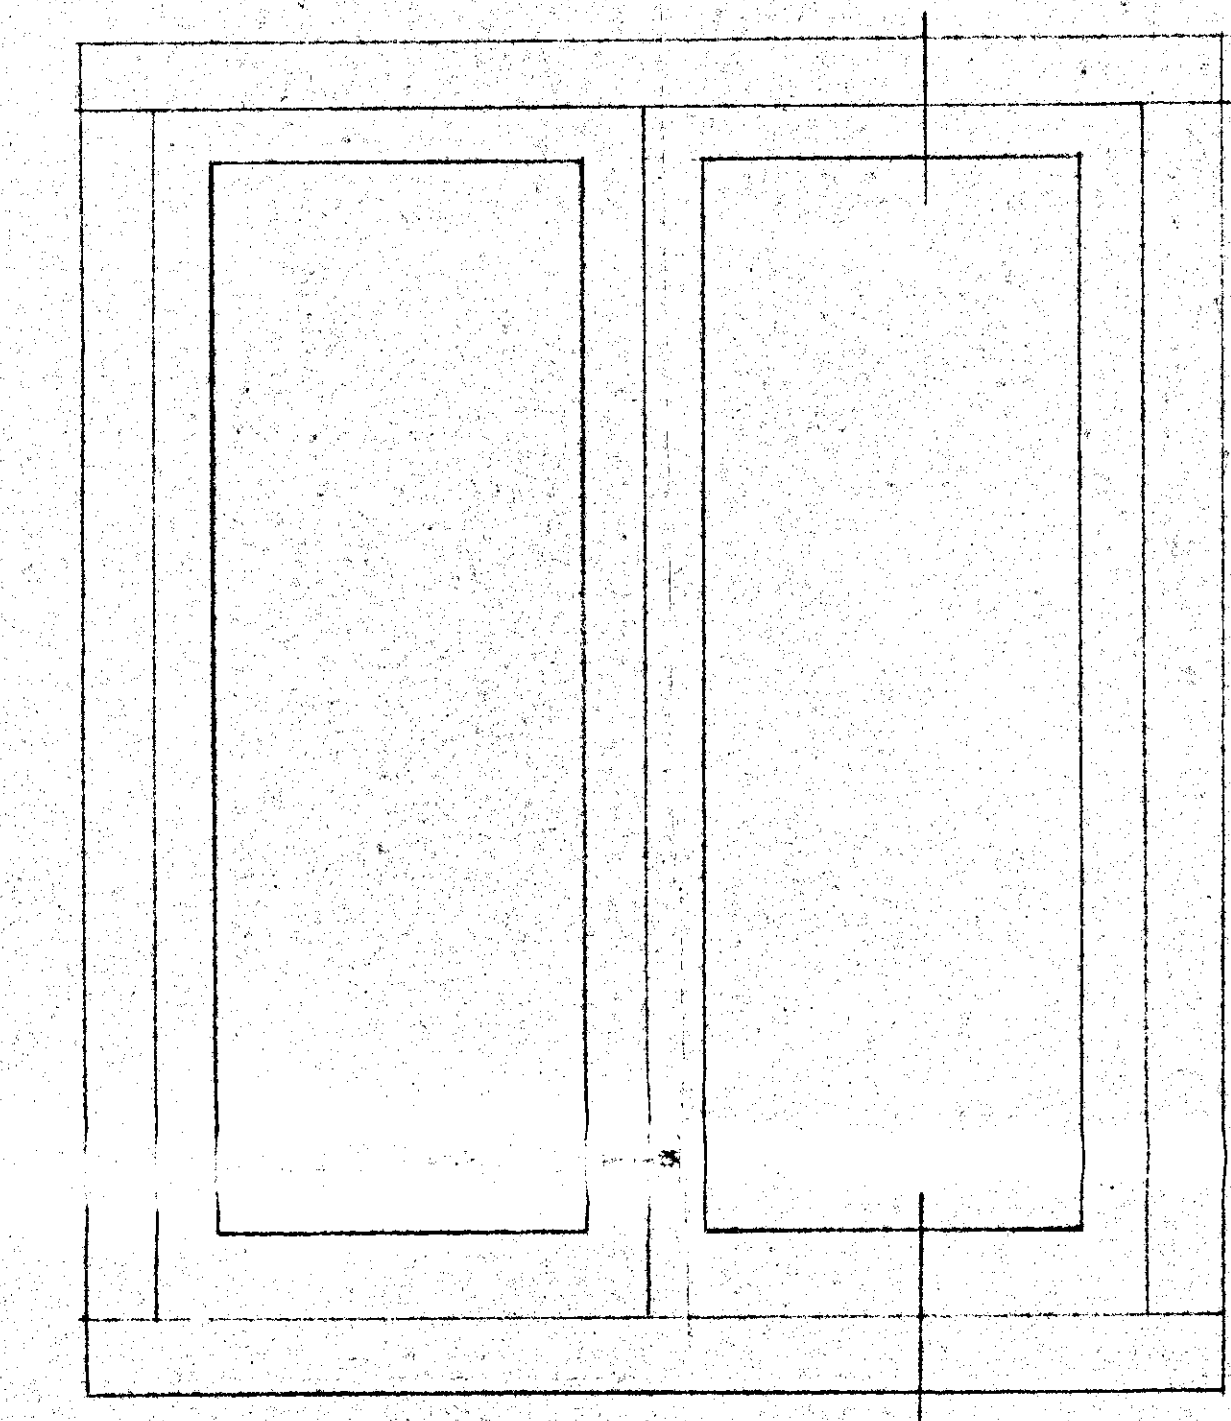



FINESTRA Rapporto 1:10

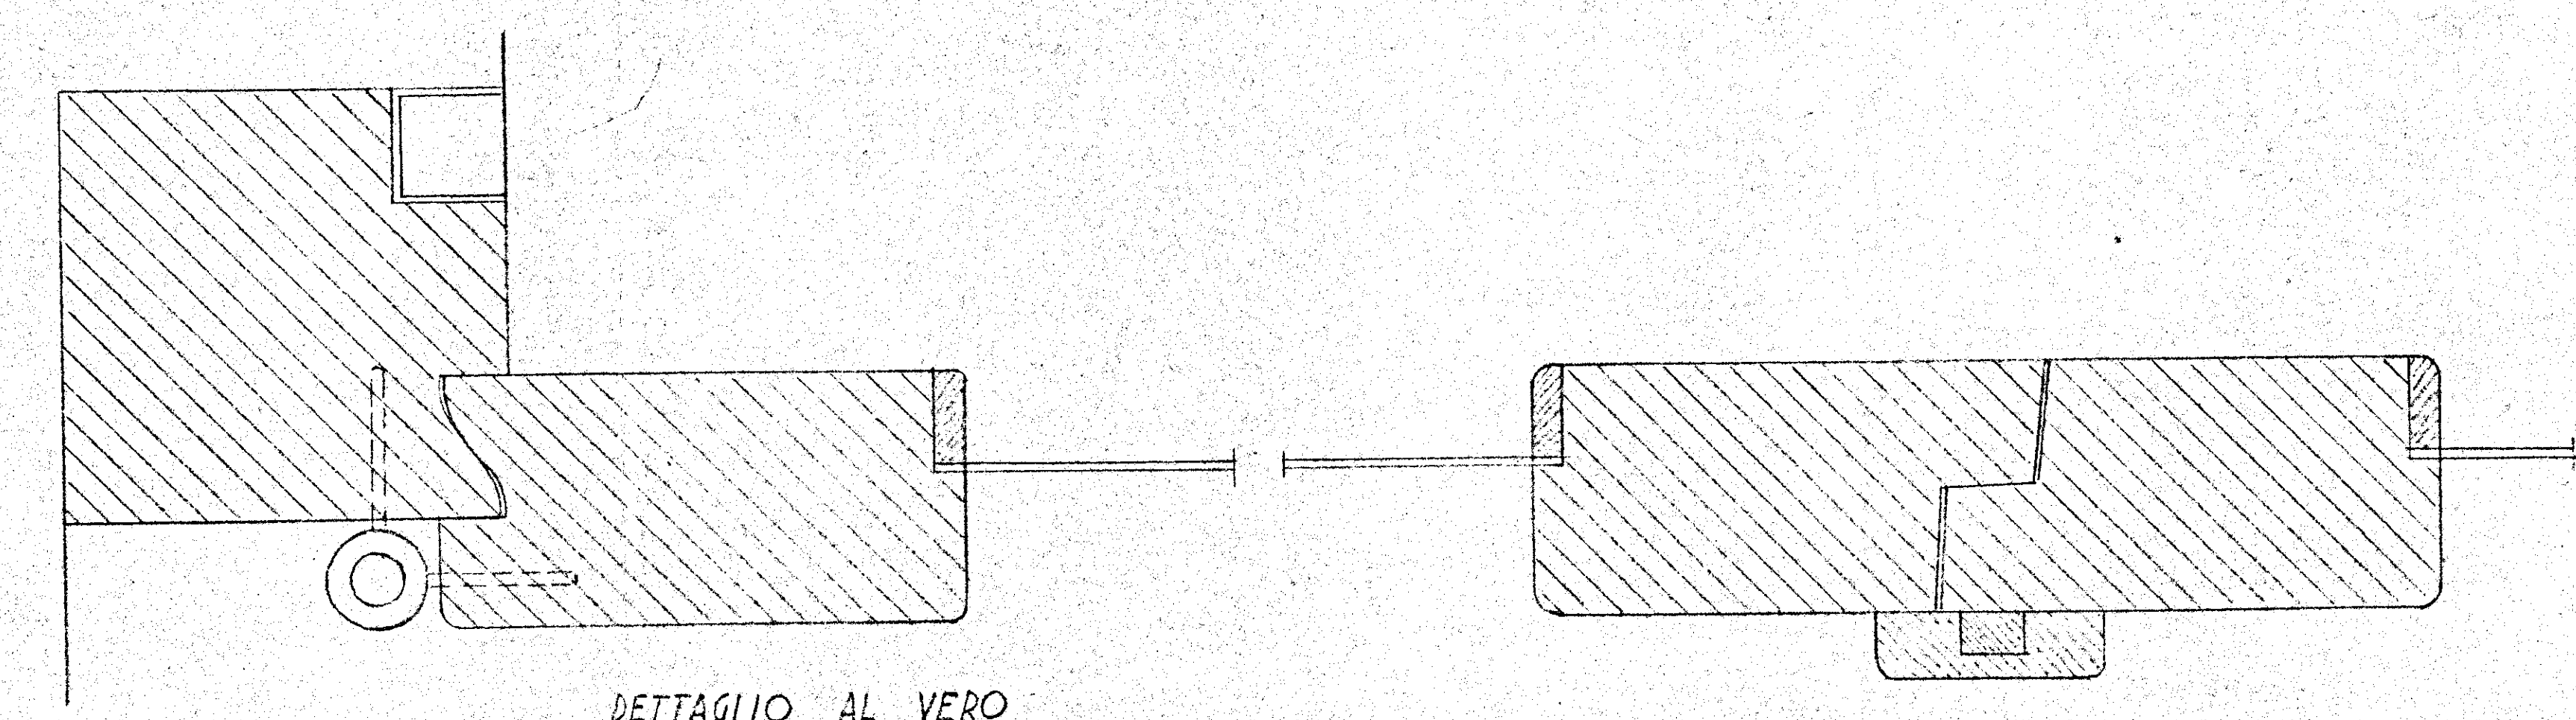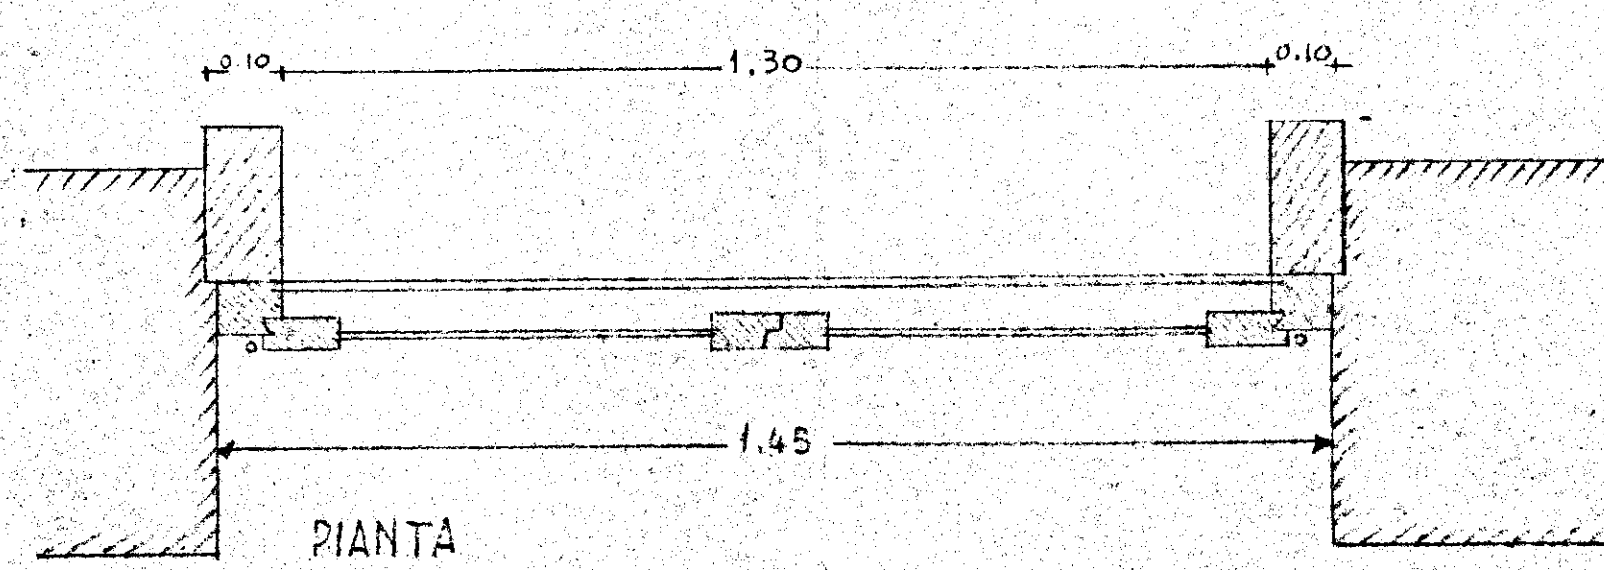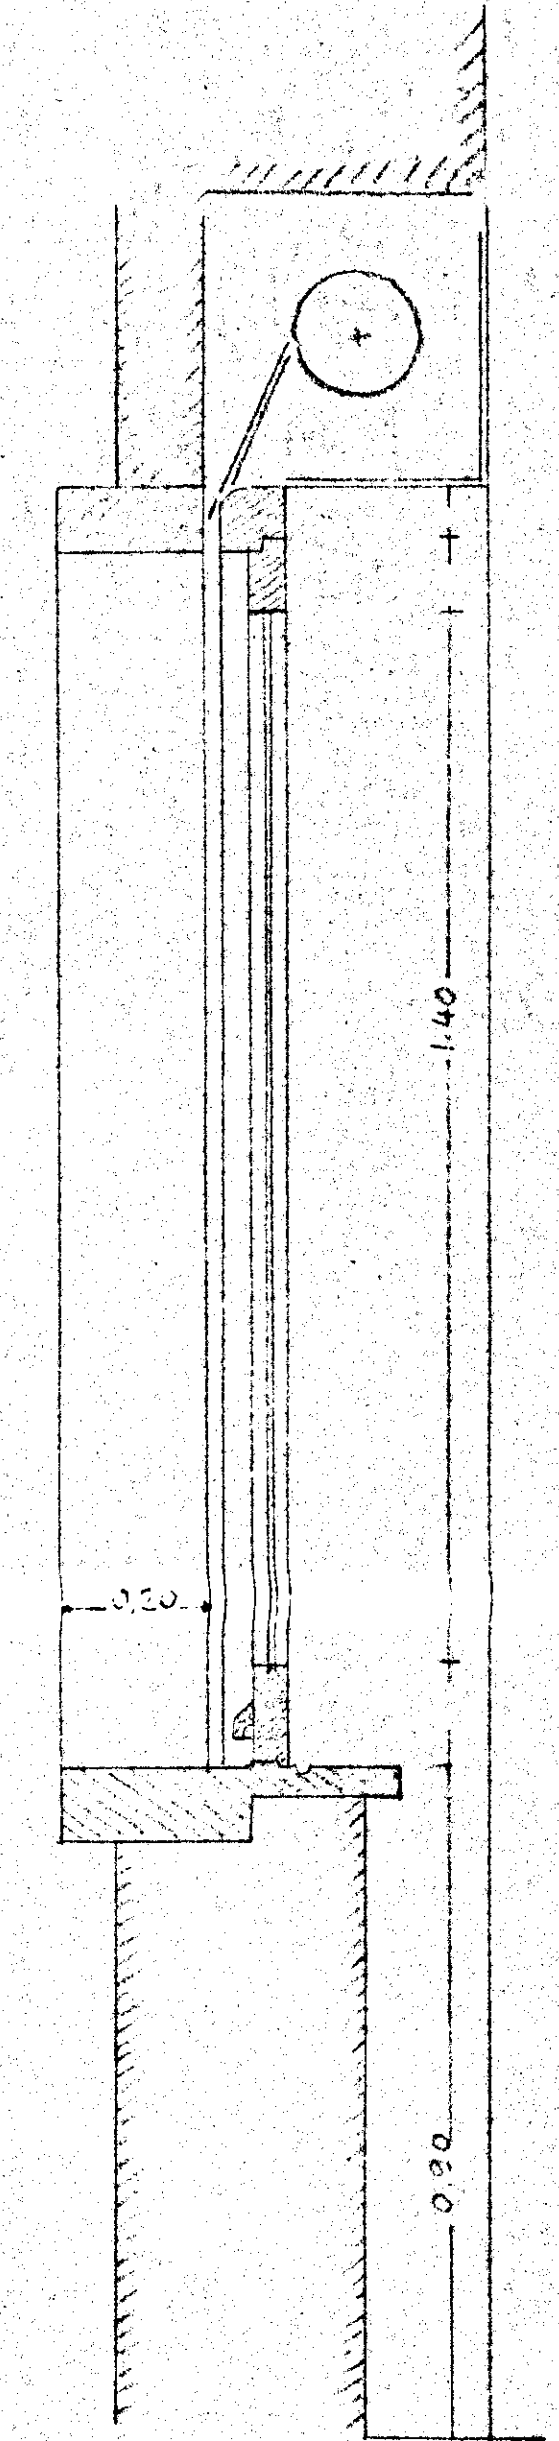



DETTAGLIO AL VERO

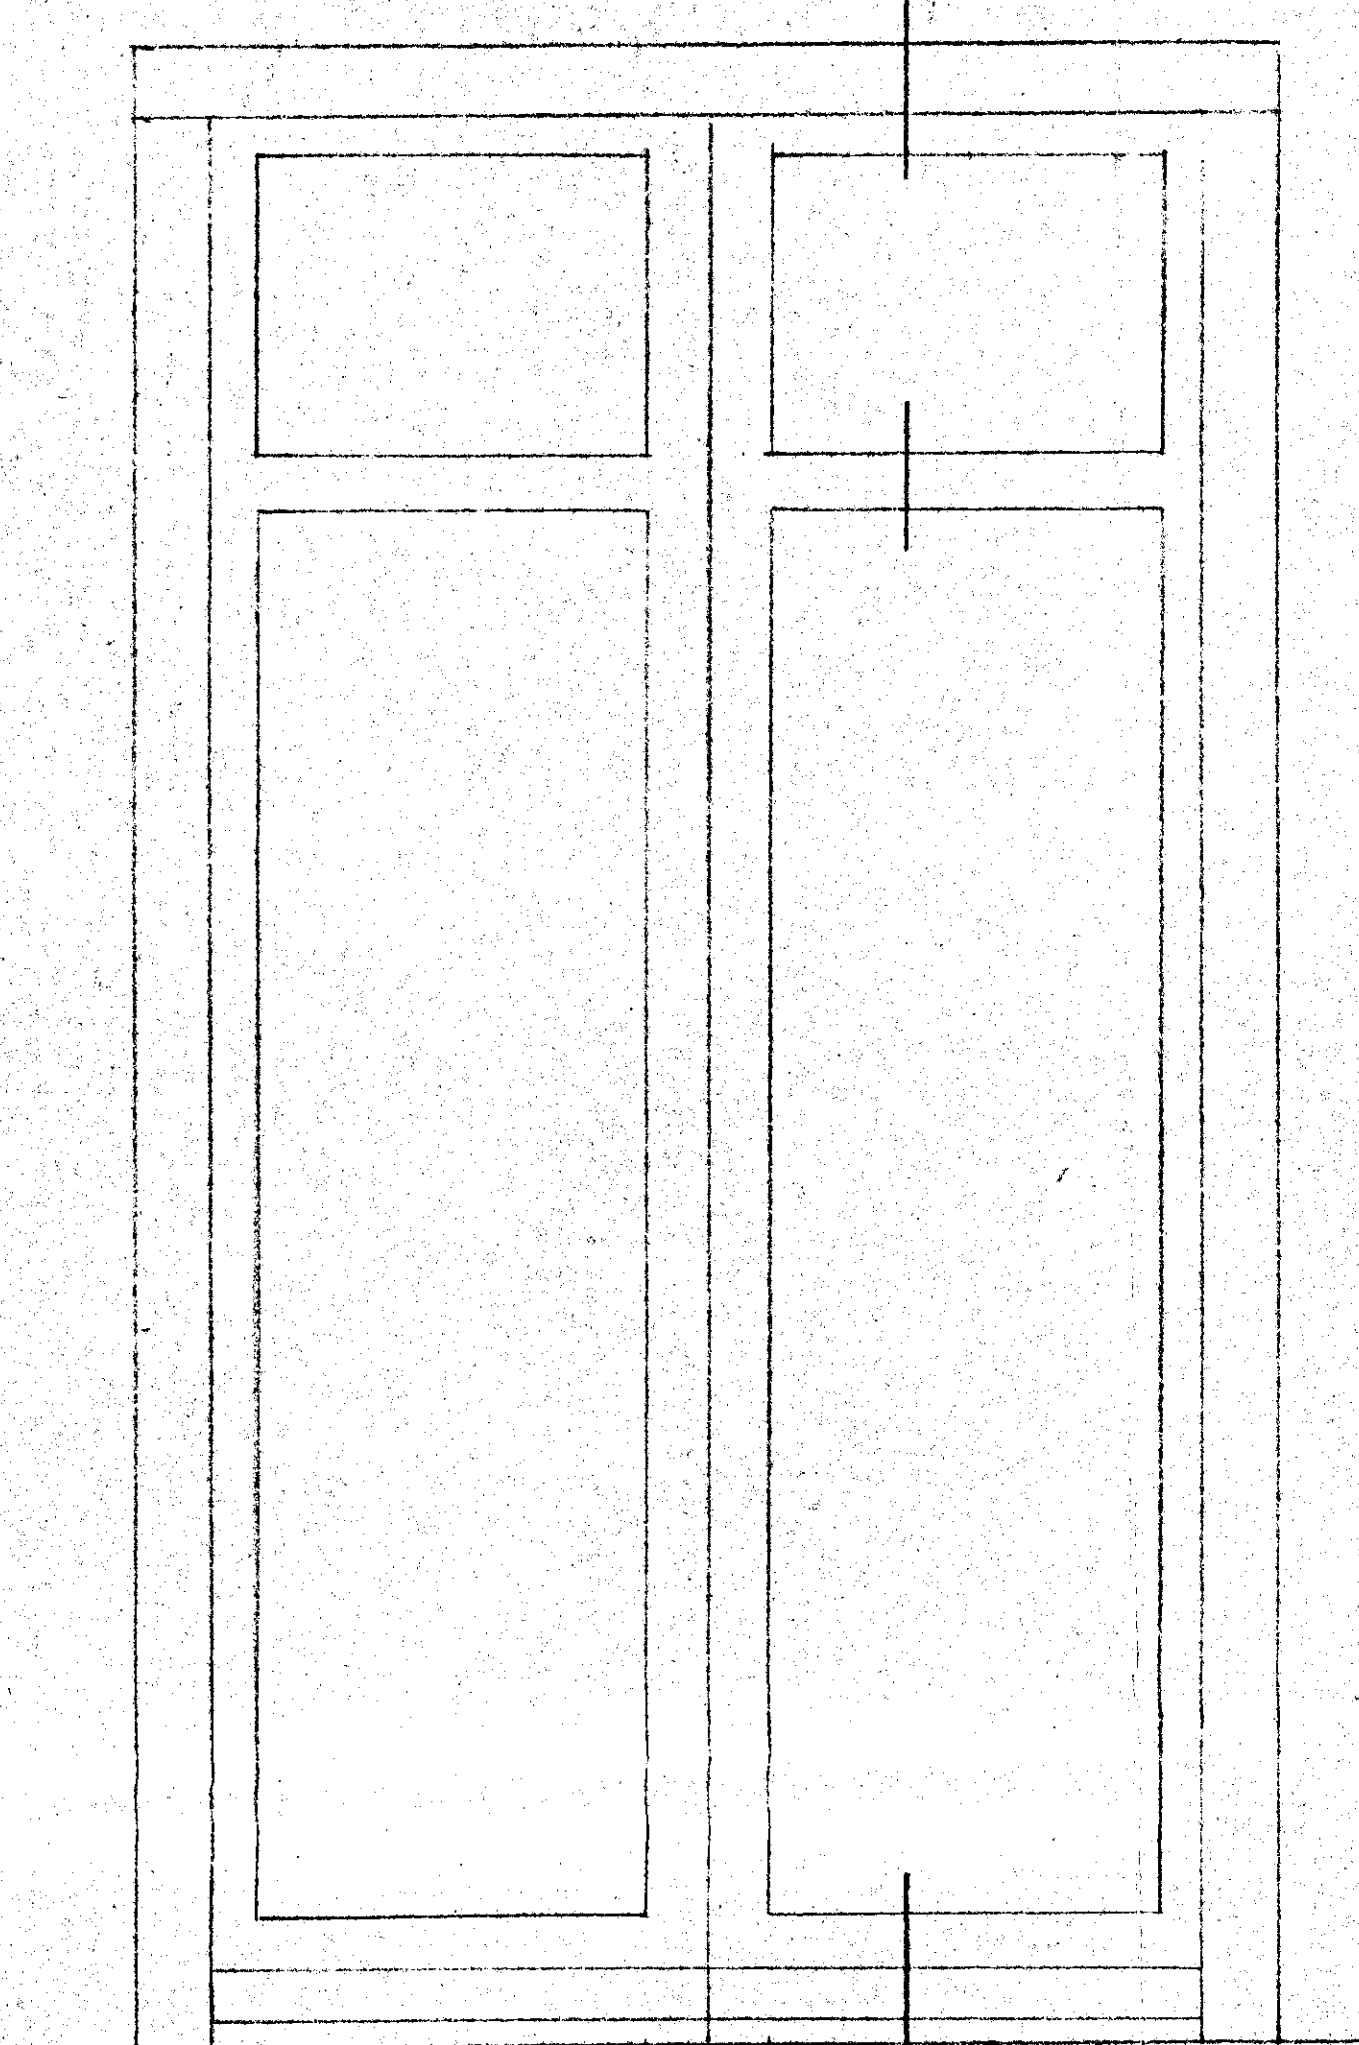


FINESTRONE Rapp. 1:10

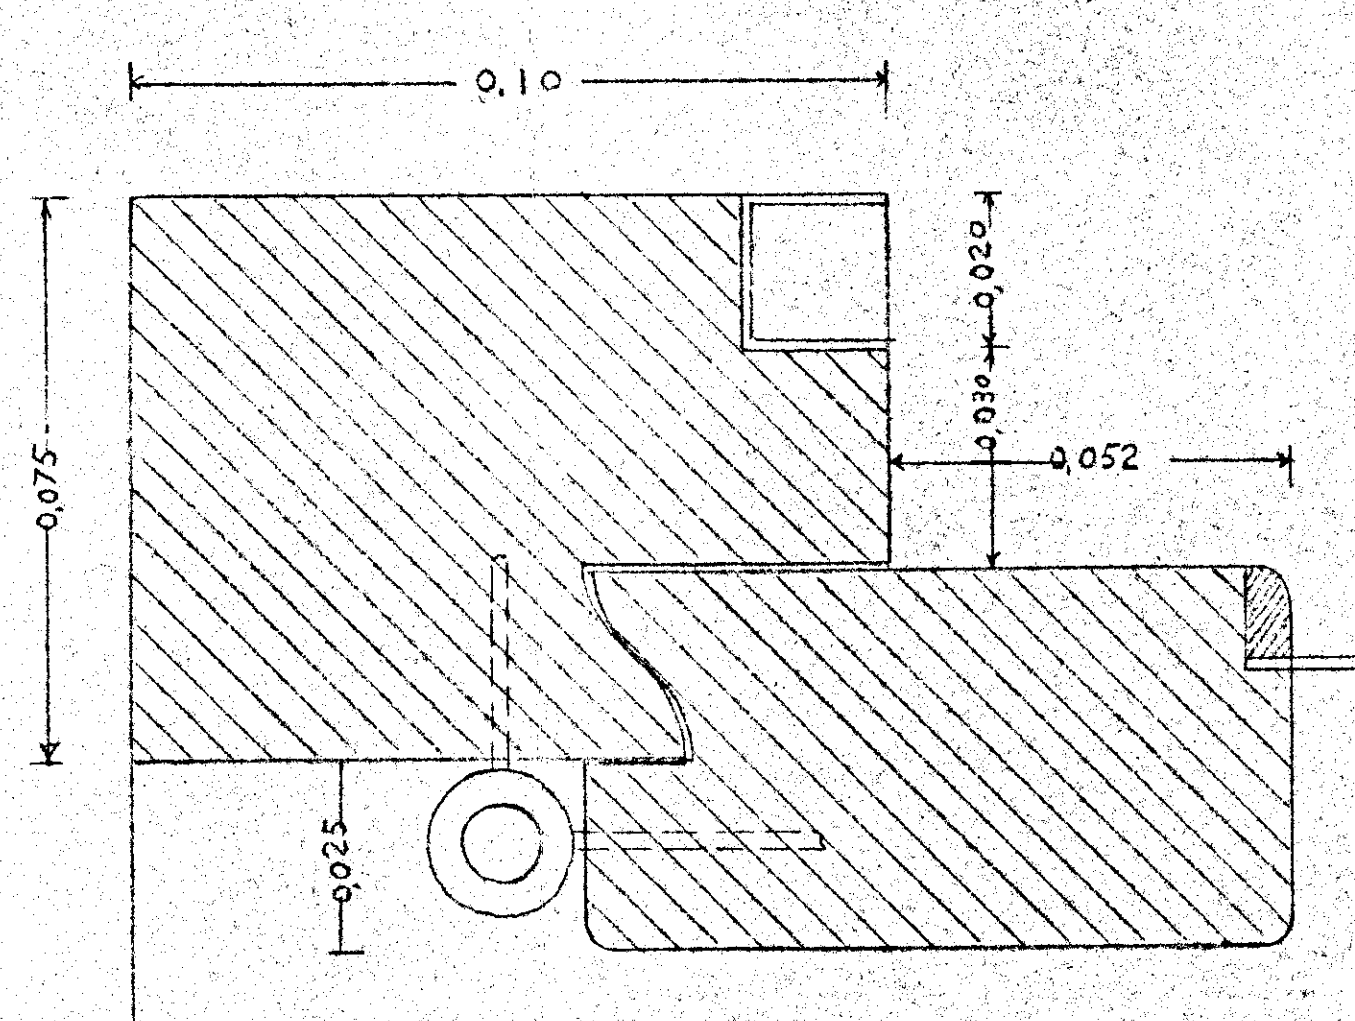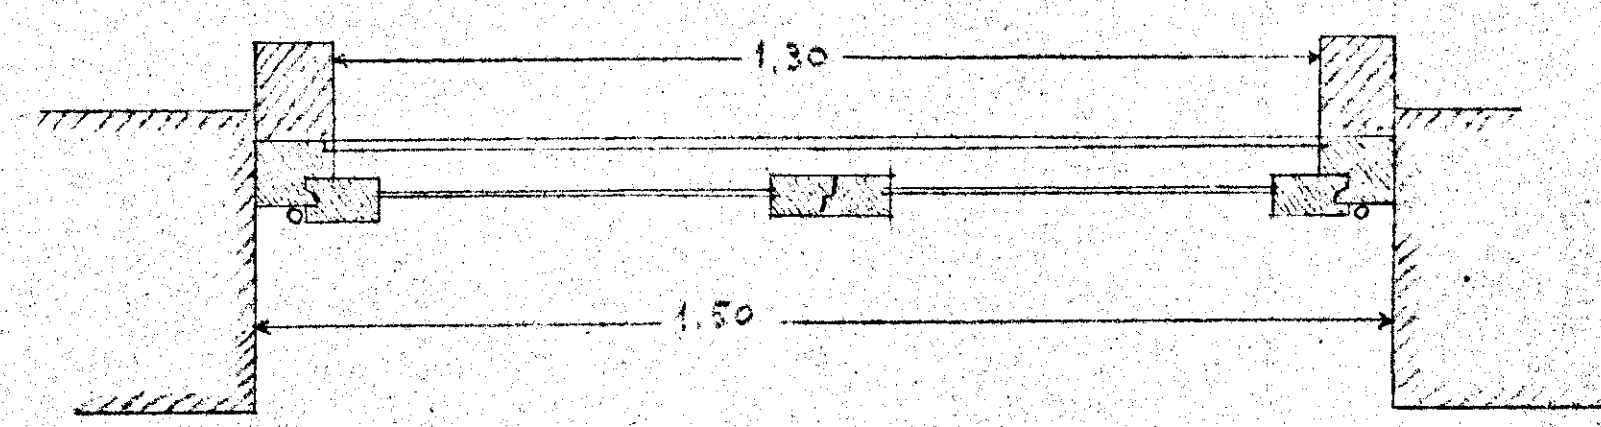


DETTAGLIO AL VERO FINESTRONE

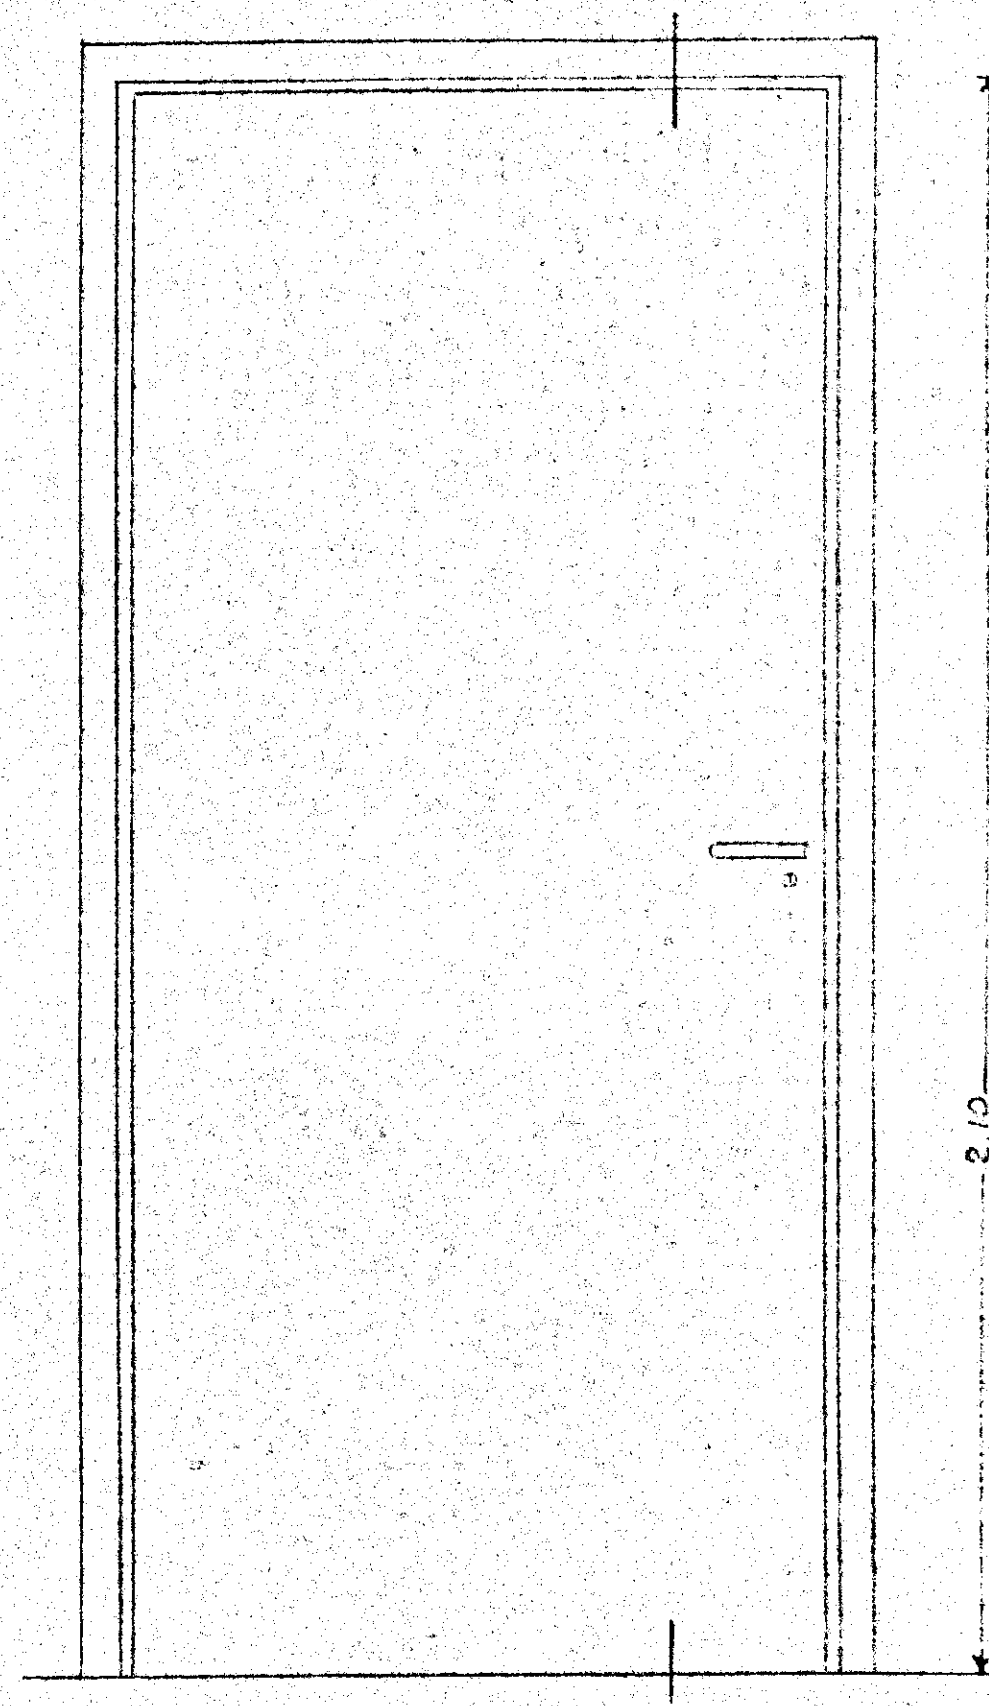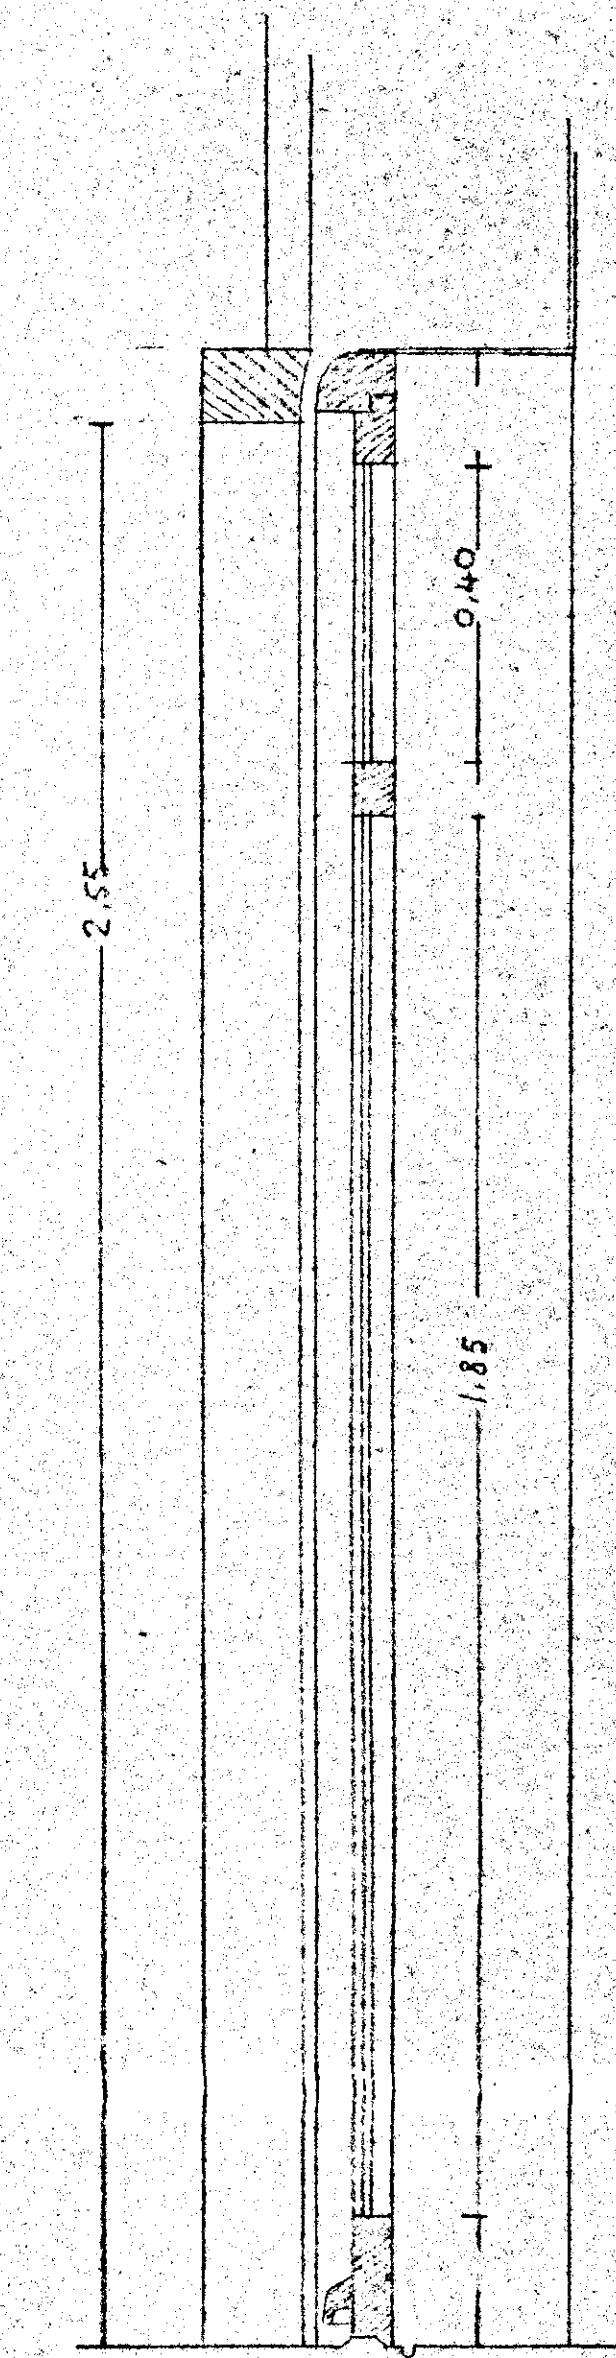


PORTA INTERNA Rapp. 1:10

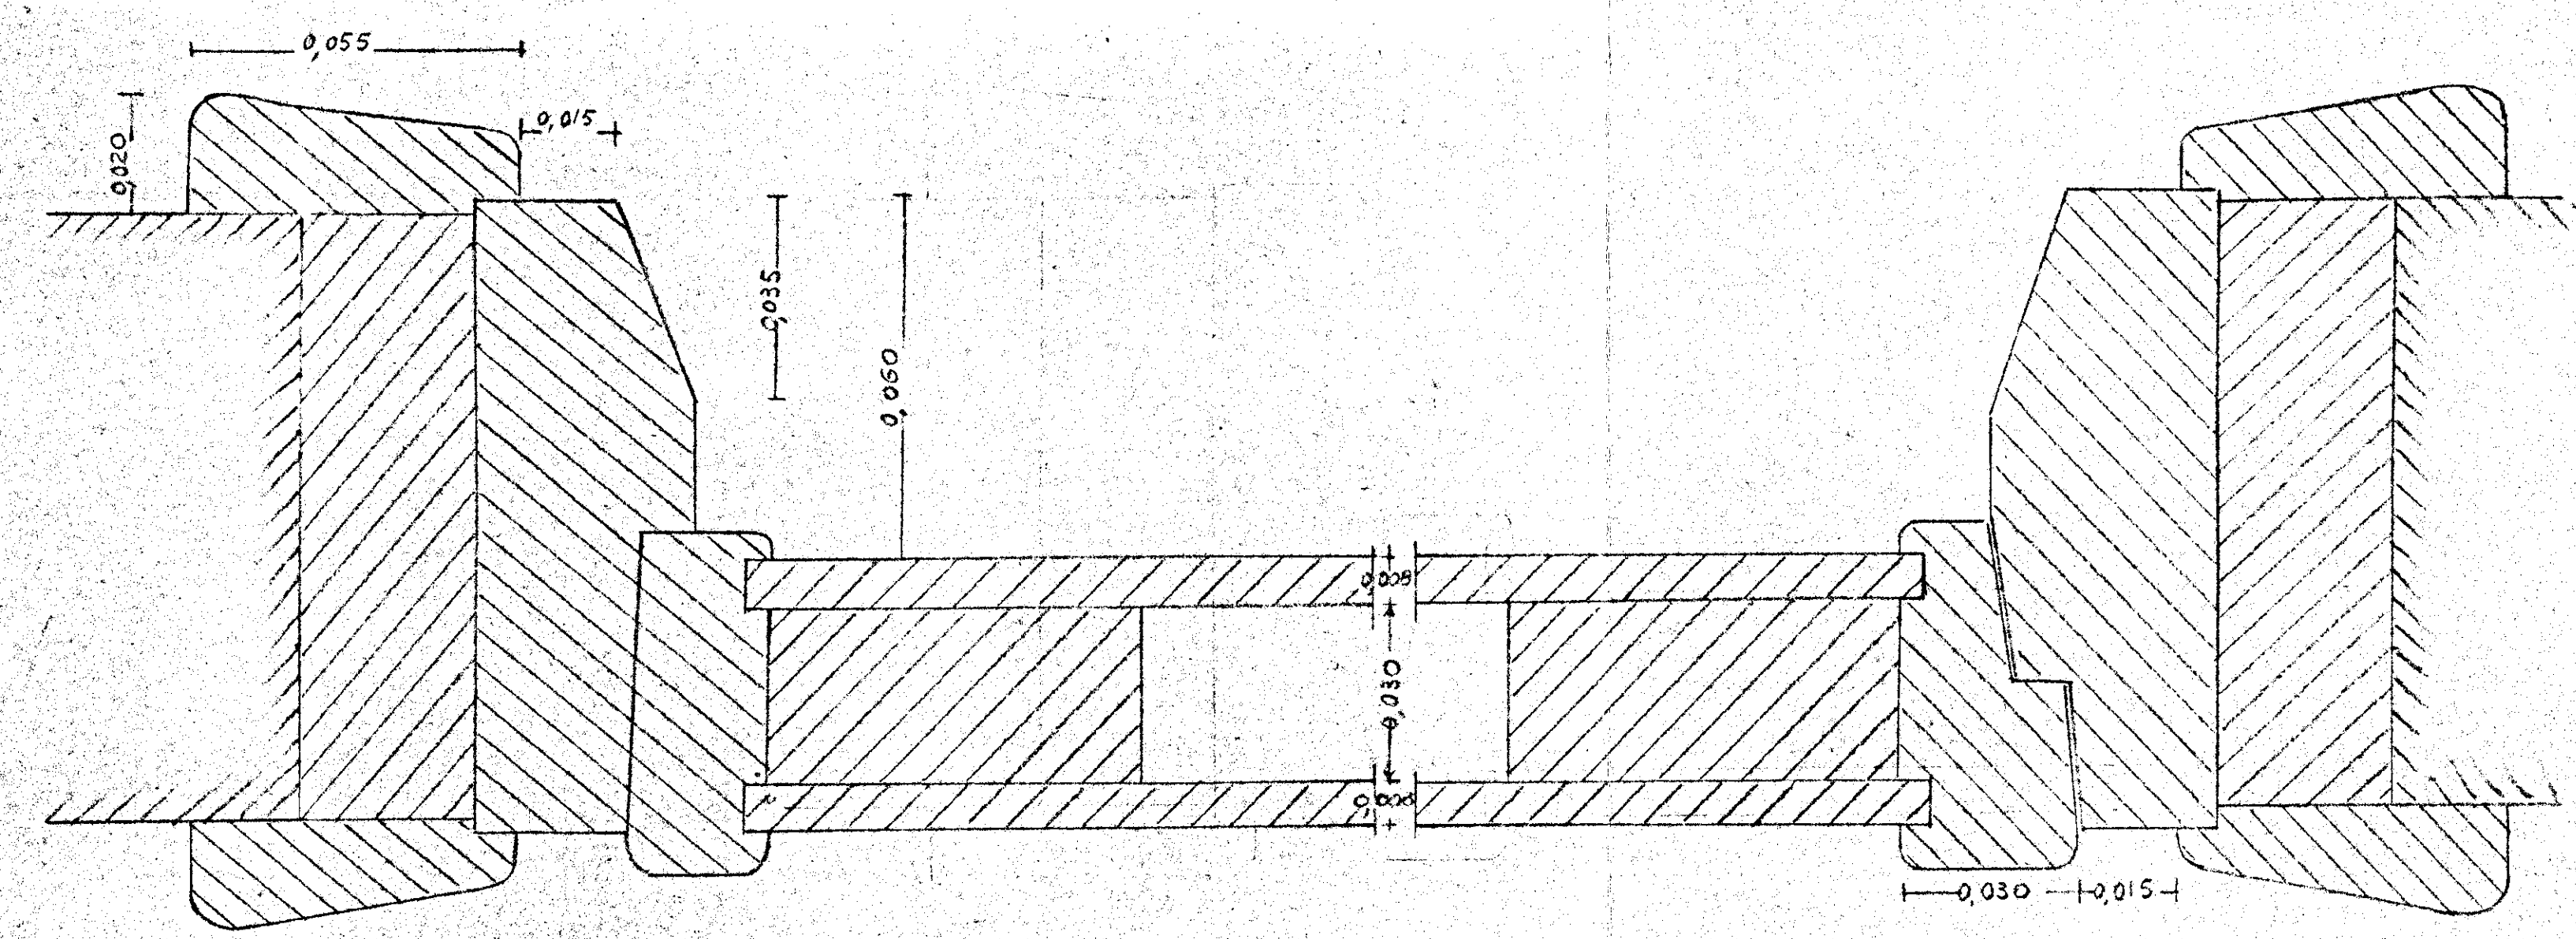


DETTAGLIO AL VERO

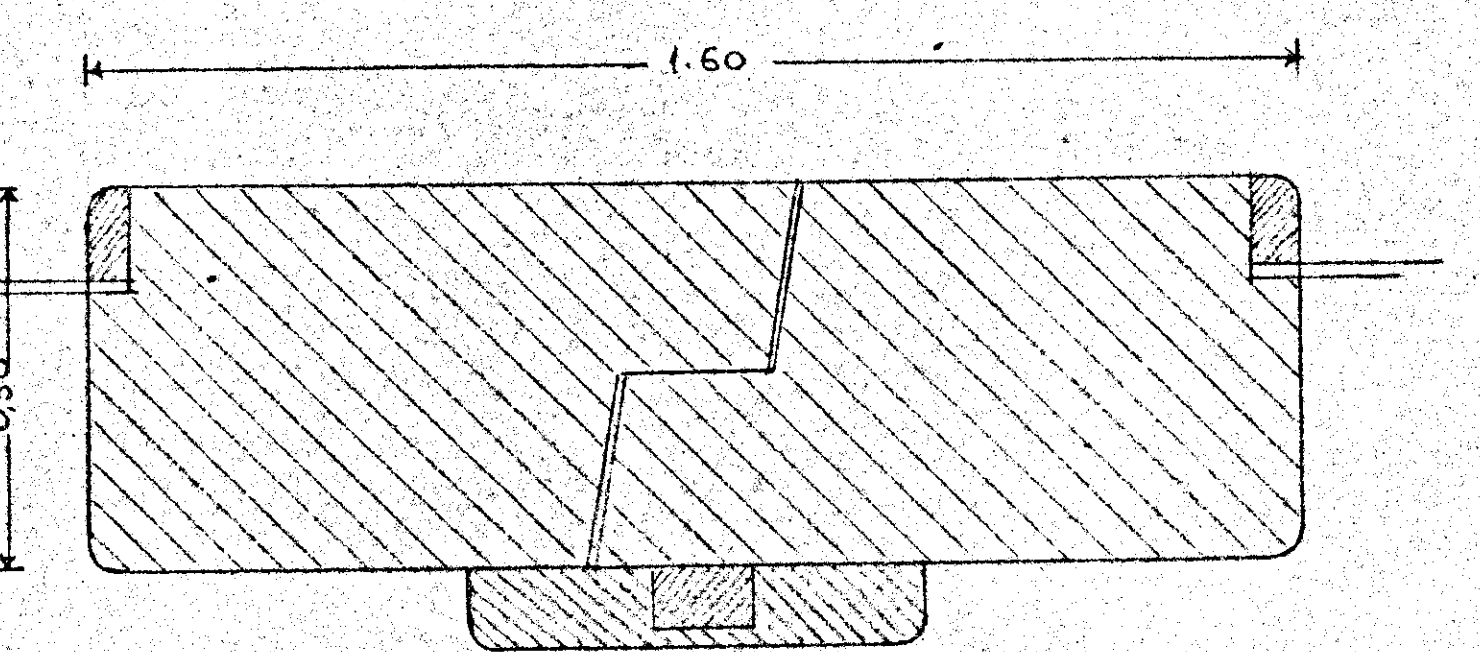

Studio Tecnico Ing. VIOLA Arch. SAMONA
Messina Roma

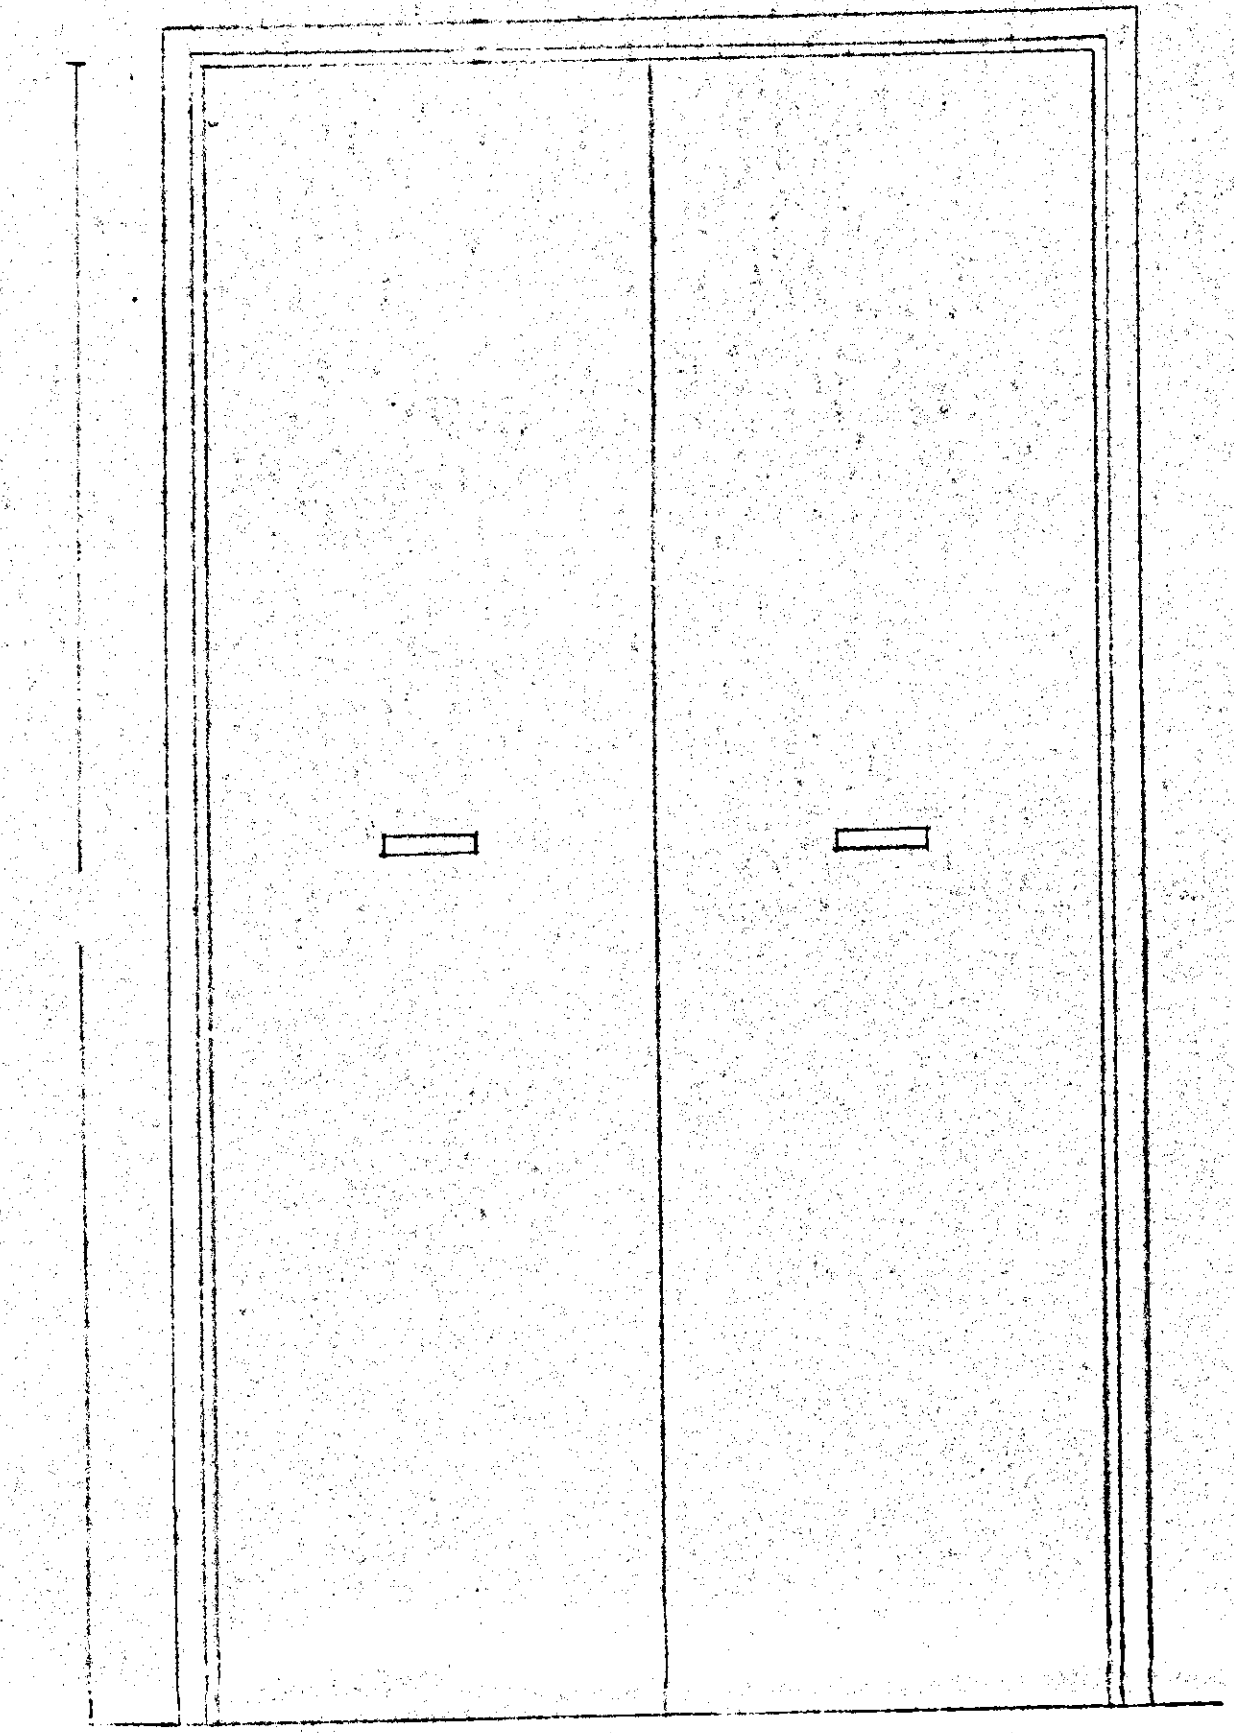

PORTONCINO INGRESSO

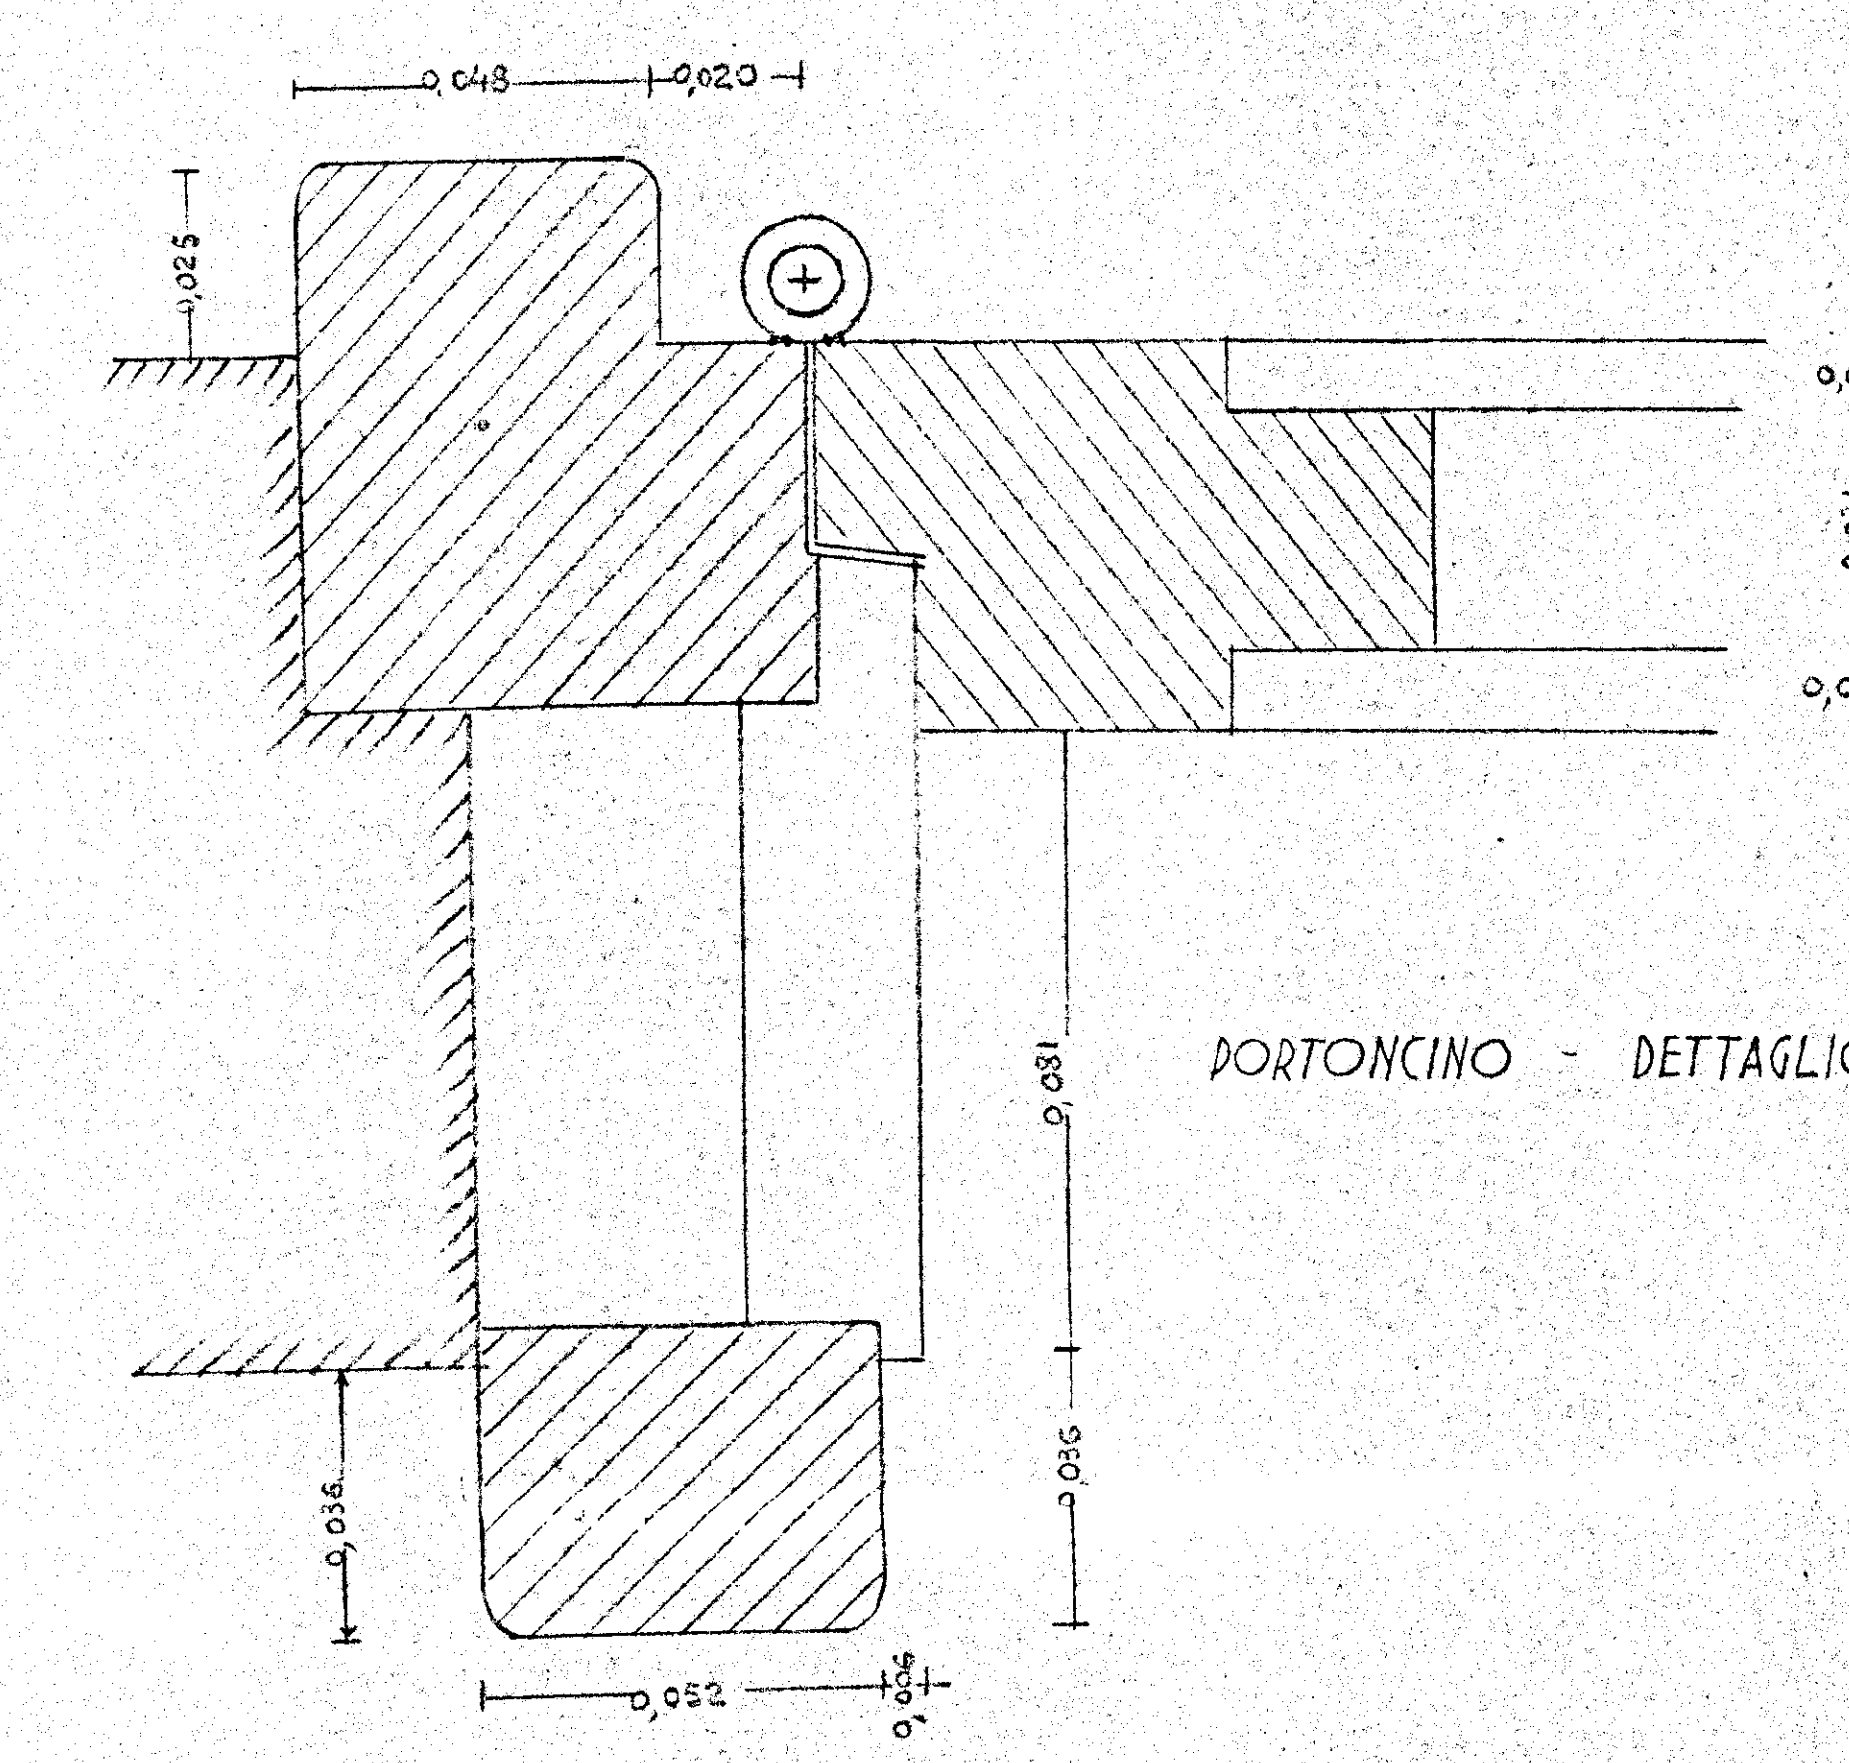

PORTONCINO - DETTAGLIO AL VERO