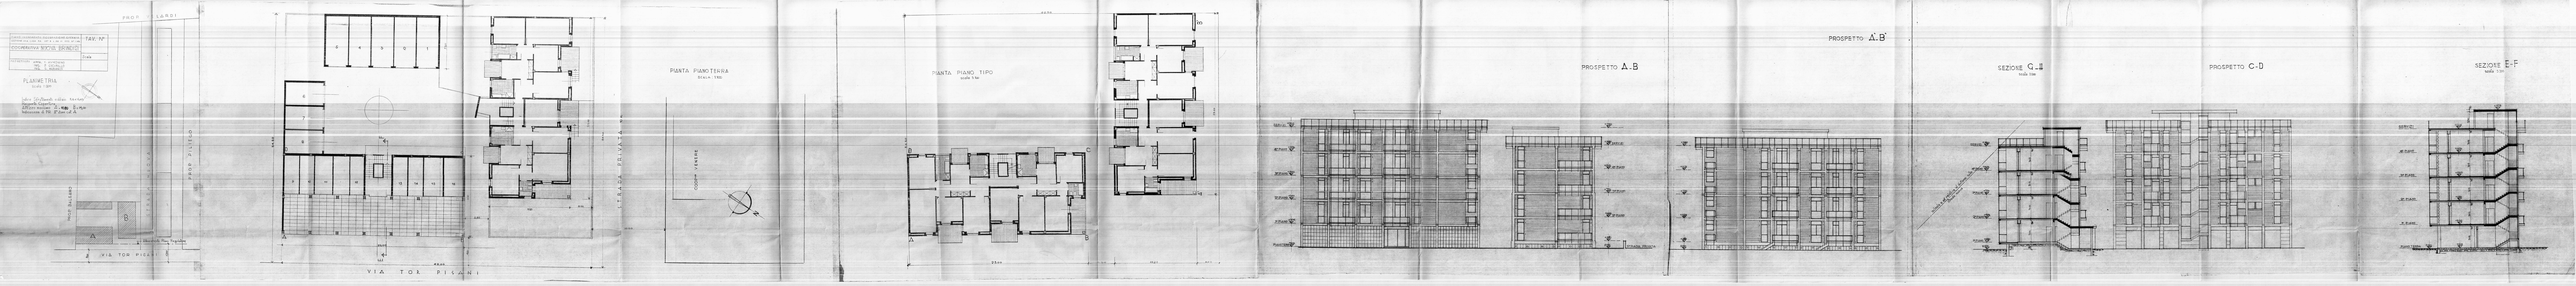
TAV. N°
COOPERATIVA SOCIALE GRONCHI
PLANIMETRIA
PROP. PUBLICI
PROP. PRIVATI
VIA TOR PISANI
PIANTA PIANO TERRA
PIANTA PIANO TIPO
PROSPETTO A-B
PROSPETTO A'-B'
SEZIONE G-H
PROSPETTO C-D
SEZIONE E-F